




Aluskaardina on kasutatud Maa-ameti kaardirakenduse kaarti.

TINGMÄRGID

-  KINNISTU PIIR
-  VÕIMALIK HOONESTUSALA
-  DETAILPLANEERINGUGA MÄÄRATUD HOONESTUSALA
-  KINNISTULE LIGIPÄÄSU SUUND

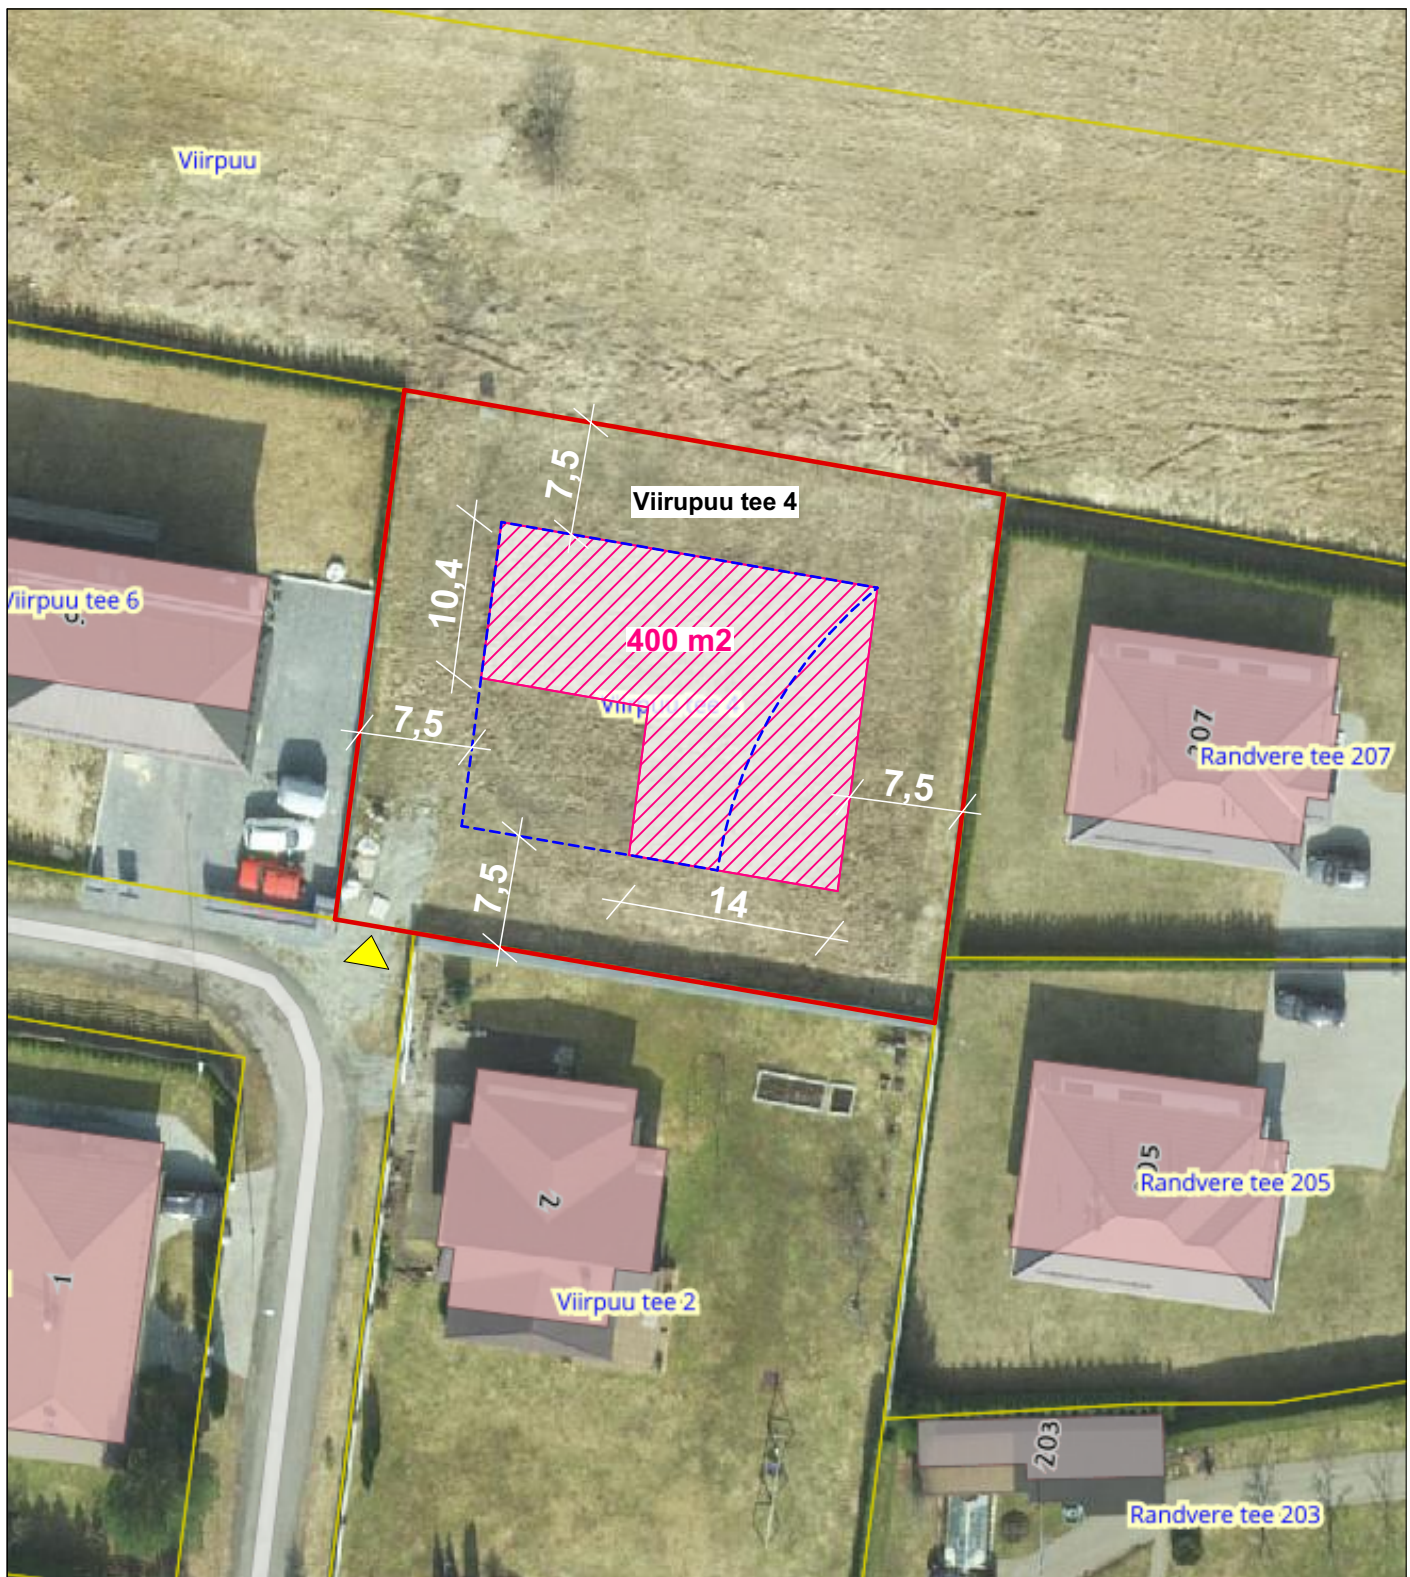

VIIMSI
VALLAVALITSUS

Projekteerimistingimuste LISA 1

Joonis	Ehitusala asendiskeem (M 1:500)
Address	Viirupuu tee 4, Randvere küla, Viimsi vald