


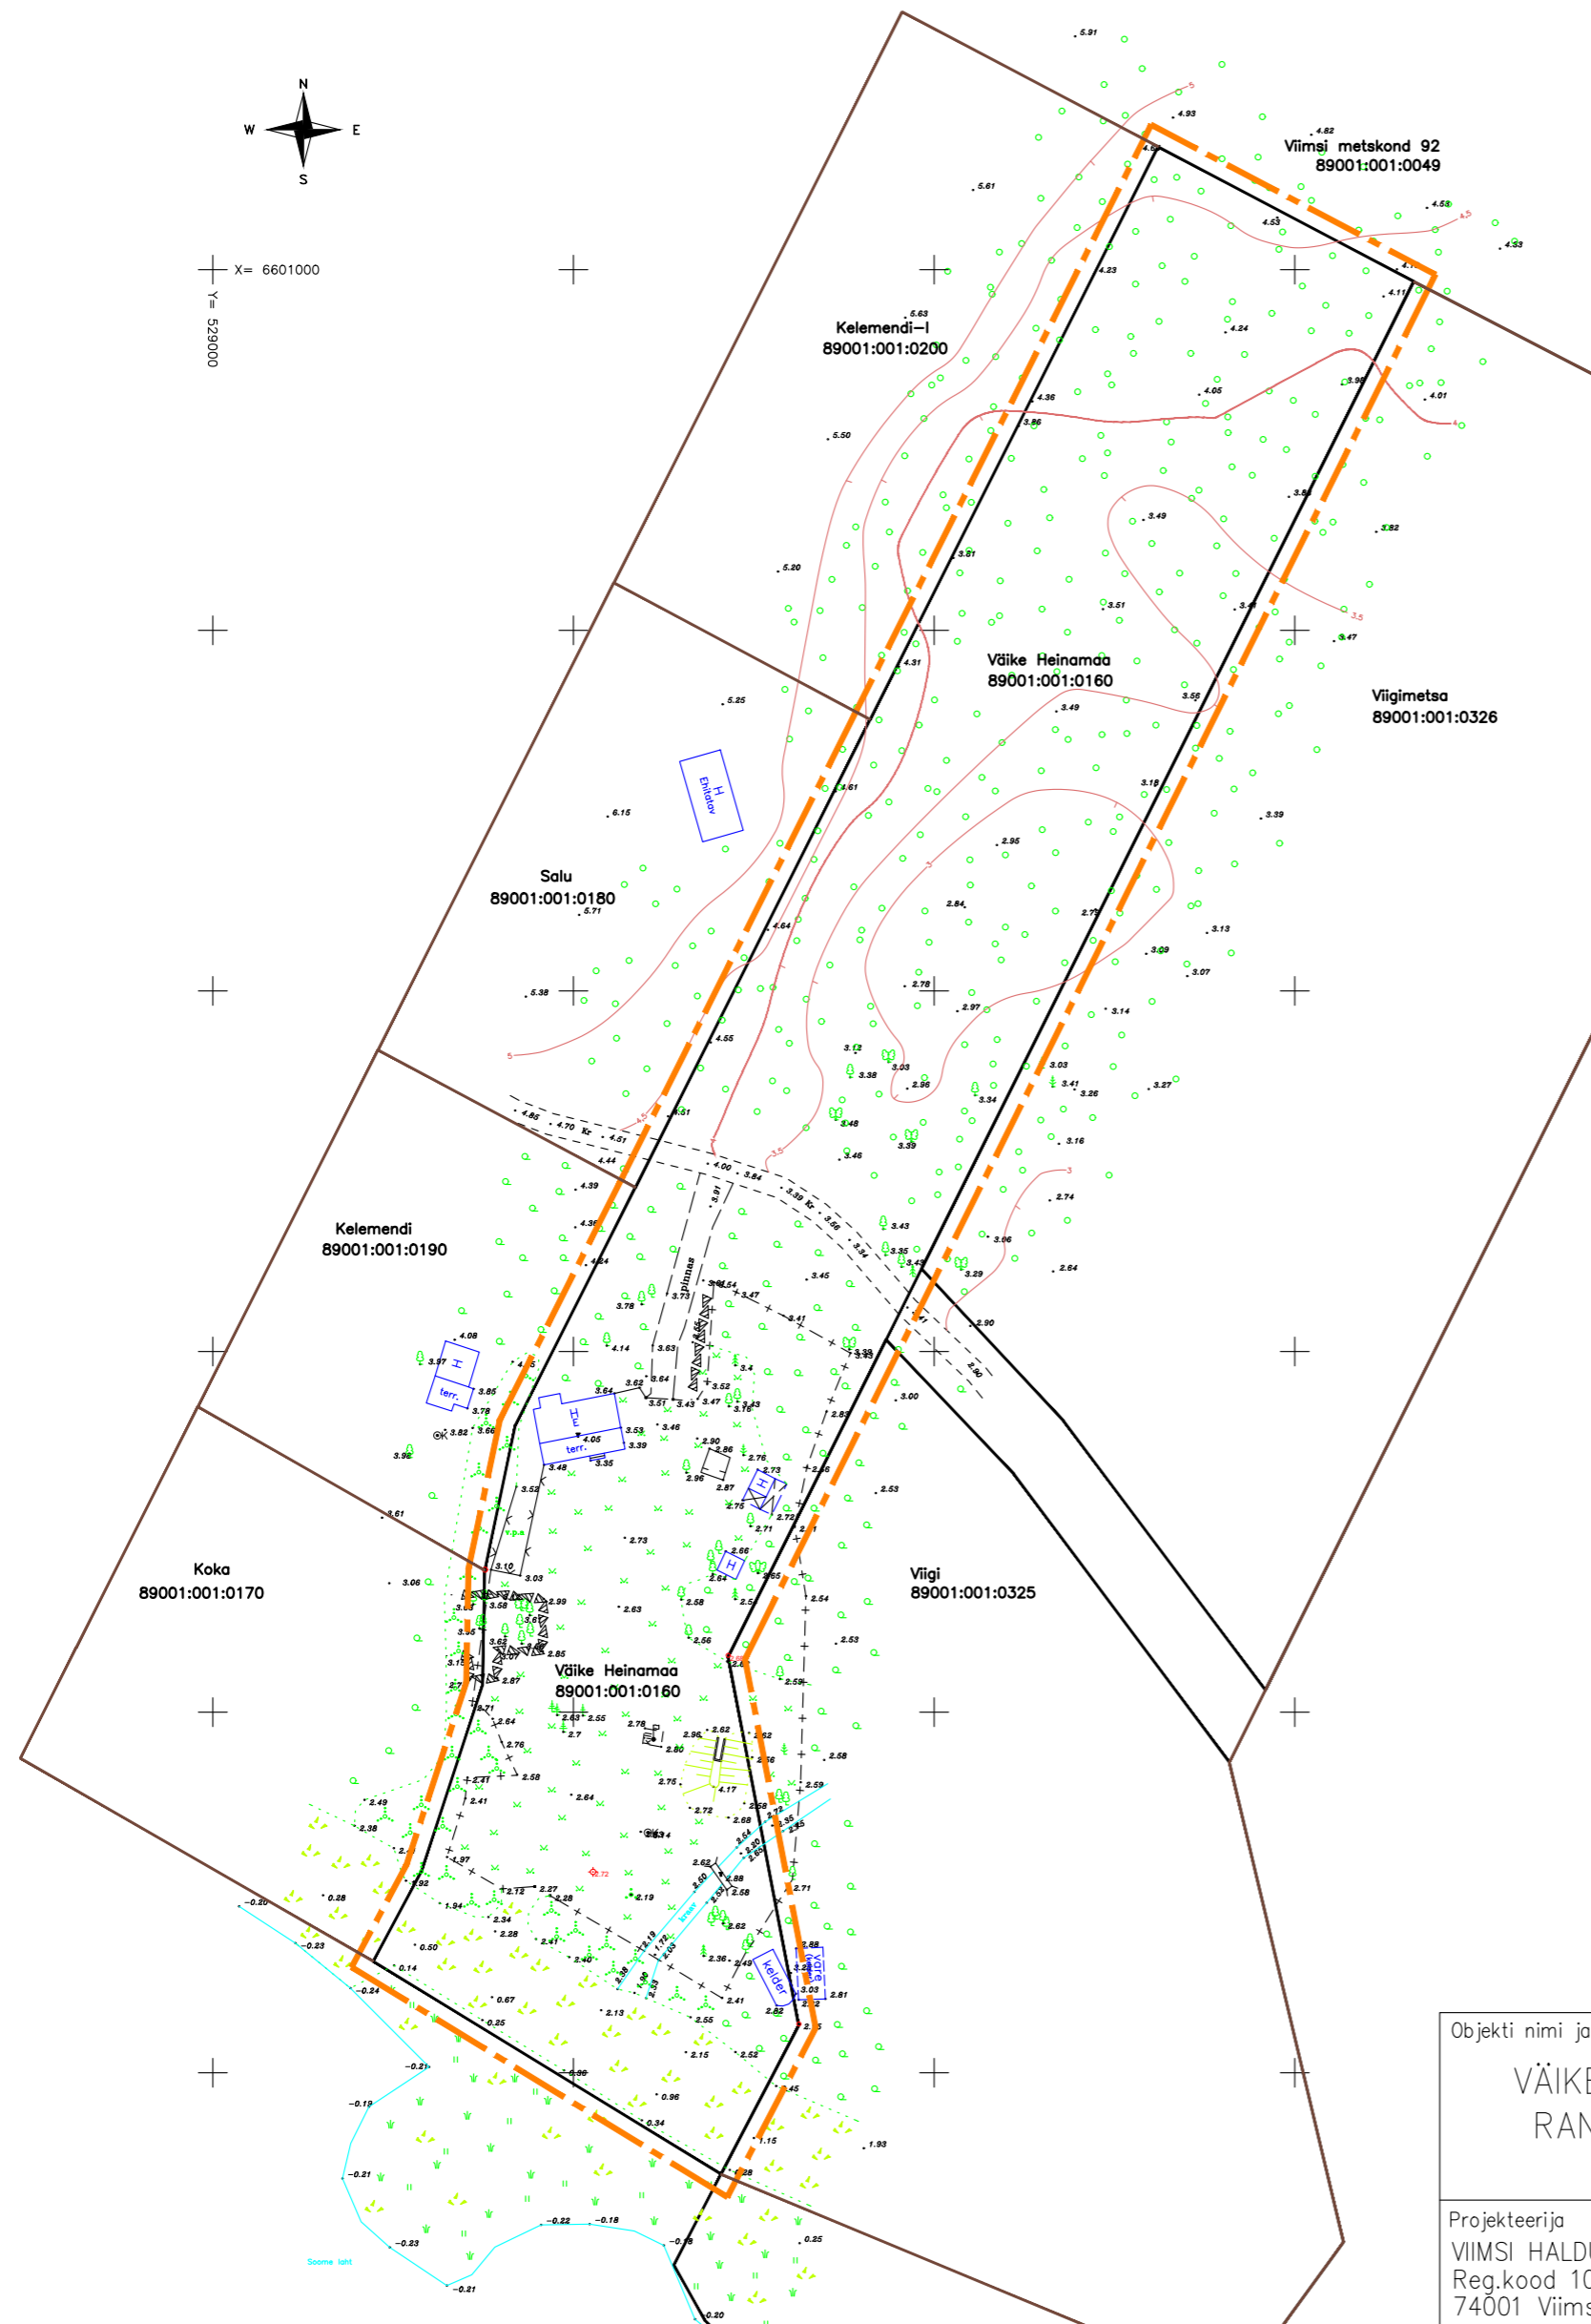

X= 6601000
Y= 529000



TINGMÄRGID

- PLANEERITAVA ALA PIIR
- MAAÜKSUSTE PIIRID

MÄRKUSED:

- MAA-ALA PLAAN KOOS TEHNOVÕRKUDEGA ON KOOSTATUD OÜ LENSKALE POOLT 28.06.2016 töö nr. LE-38-16
- KOORDINAADID L-EST, KÕRGUSED BALTI SÜSTEEMIS.

Objekti nimi ja aadress VIIMSI VALD
VÄIKEHEINAMAA KÜLA /LILLÄNGIN
RANNA-HEINAMAA MAAÜKSUSE
DETAILPLANEERING

Jooniste arv	3	Joonise nr.	AP-2	
Joonise sisu	TUGIPLAAN		Mõõtkava 1:1000	
Projekteerija	VIIMSI HALDUS OÜ Reg.kood 10618178, reg.nr. EEP000176 74001 Viimsi Nelgi tee 1 tel. 6028863		Kuupäev	04.10.2016.a
Planeerija:	V.Ernesaks		Töö nr.	57-05
Kontrollis:				