
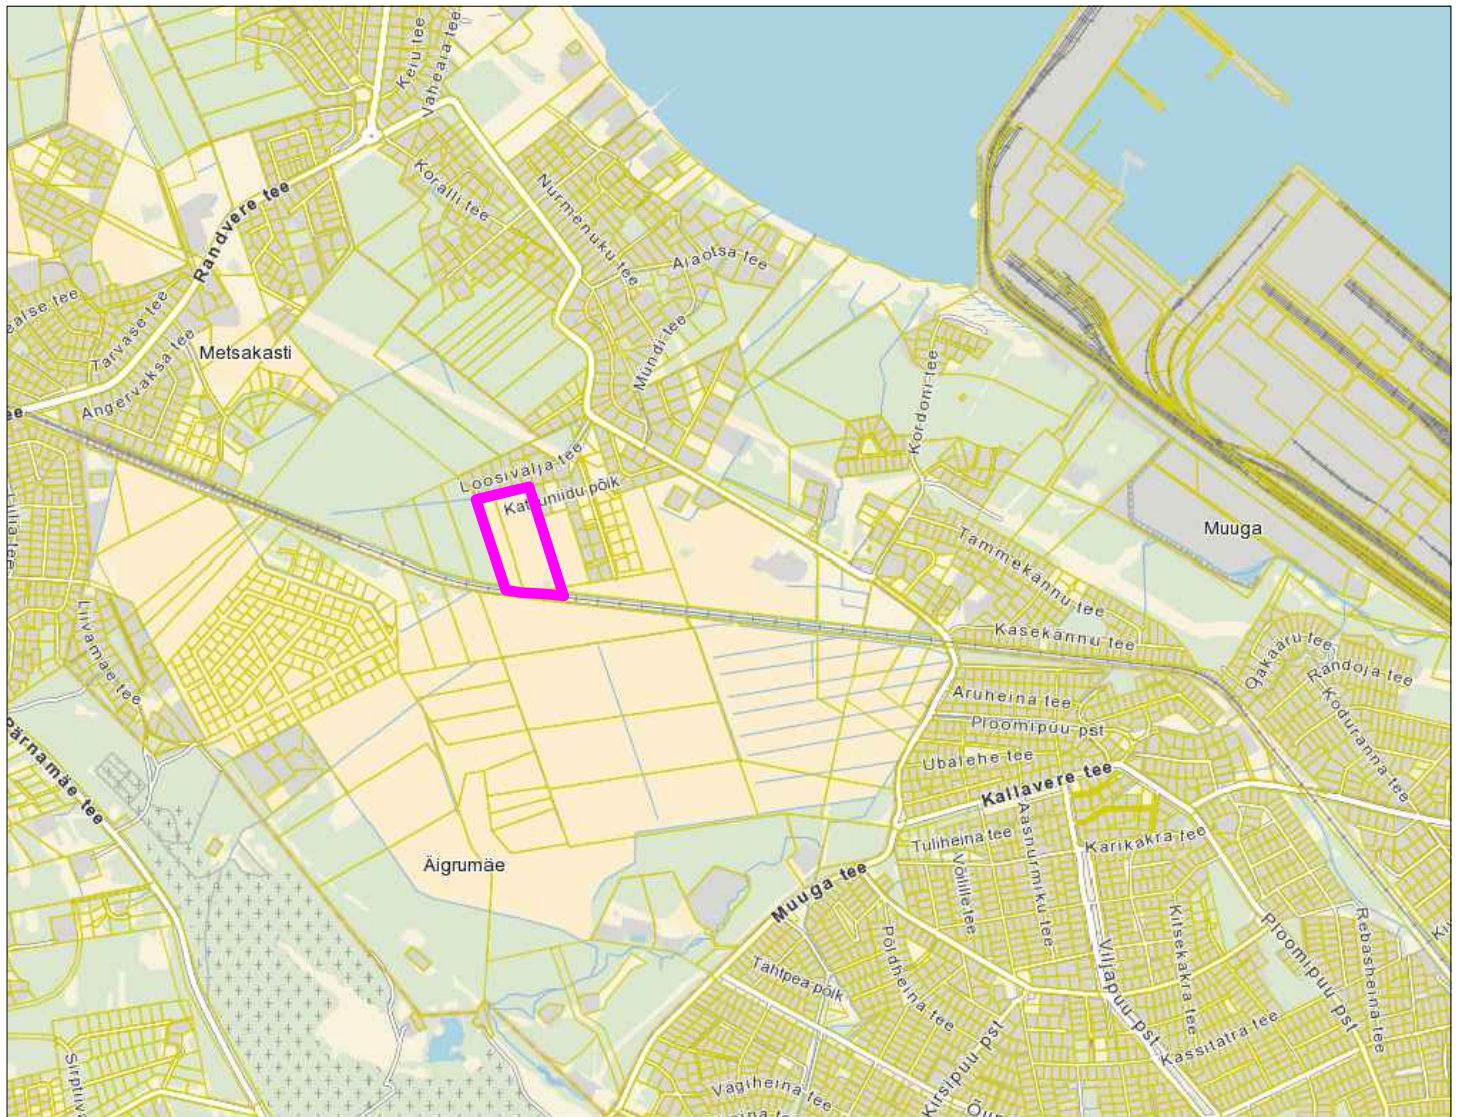


SITUATSIOONISKEEM

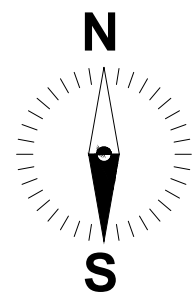

— planeeringuala piir

Märkus: skeemi koostamisel on aluseks Maa-ameti kaardi väljavõte.

Linnaruumi OÜ

Registrikood: 11638094
Maakri tn 29
10145 Tallinn
Tel: 617 7690
www.hendrikson.ee
hendrikson@hendrikson.ee

Koordinaator: Jaanus Aavik

Projektijuht: Evely Ehrpas

VIIMSI VALLA METSAKASTI KÜLA MUUGA TEE, NAHKA 2 JA RAUDTEE III VAHELISE ALA DETAILPLANEERING (II etapp)

Töö staadium: Detailplaneering

Töö nr: 2785/17

Tellija: Viimsi Vallavalitsus

Joonis: **Situatsiooniskeem**

Joonise nr: 1

Mõõtkava: -

Väljaprinti aeg: -