


Jänese tee 2 asukohta plaan

Möötkava: 1:2000

X = 6598557, Y = 547994

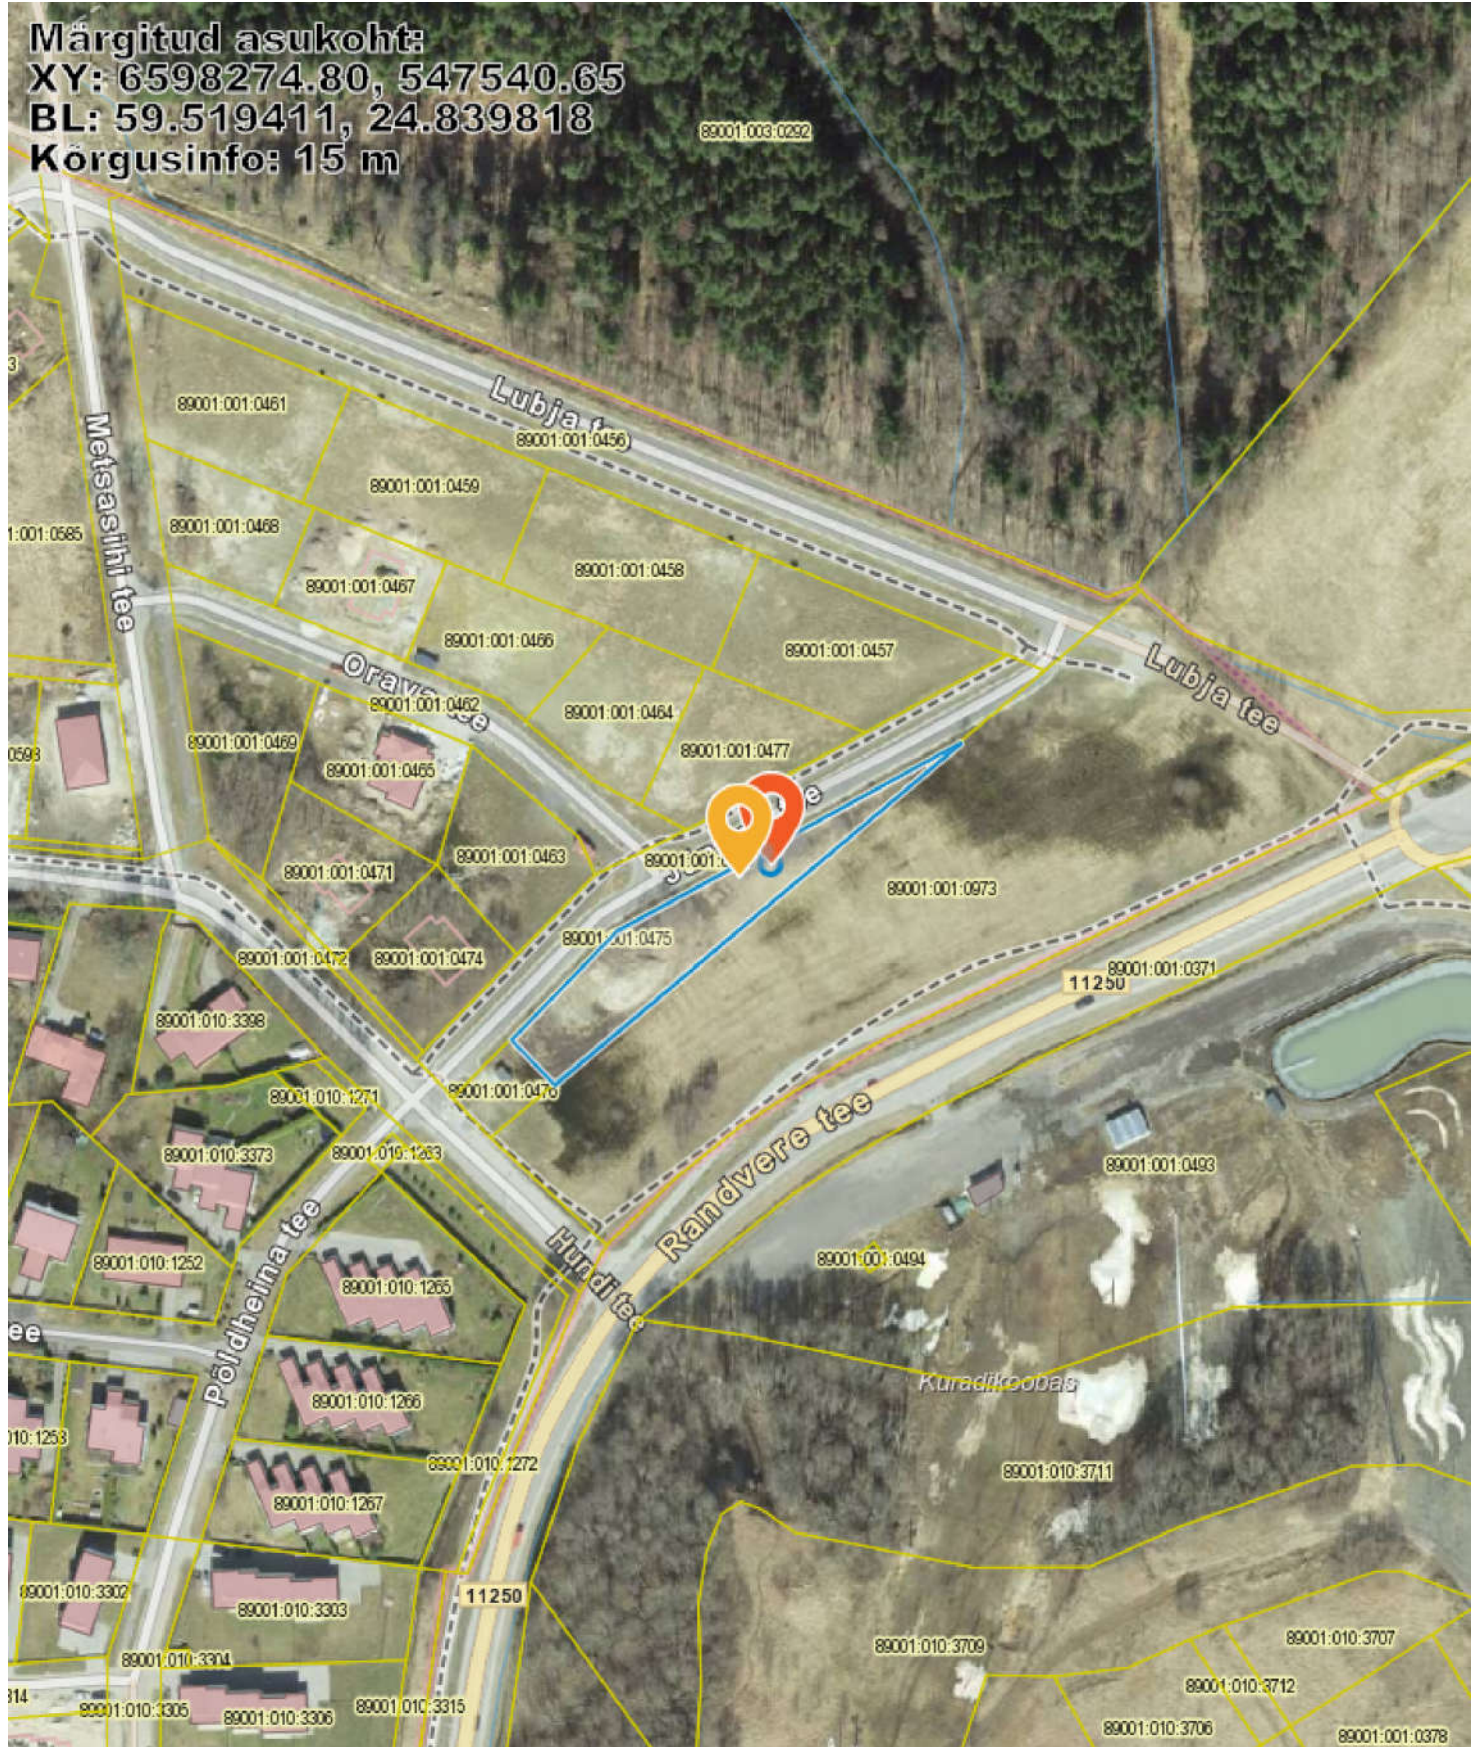

Kaardiserveris olev info ja sellest tehtud väljavõtted on informatiivsed ning ei ole ametlikud.
 Väljavõtete kasutamisel on kohustuslik ära märkida nende päritolu.