


Liiva kinnistu asukoha plaan

Mõõtkava: 1:10000

X = 6603089, Y = 530821

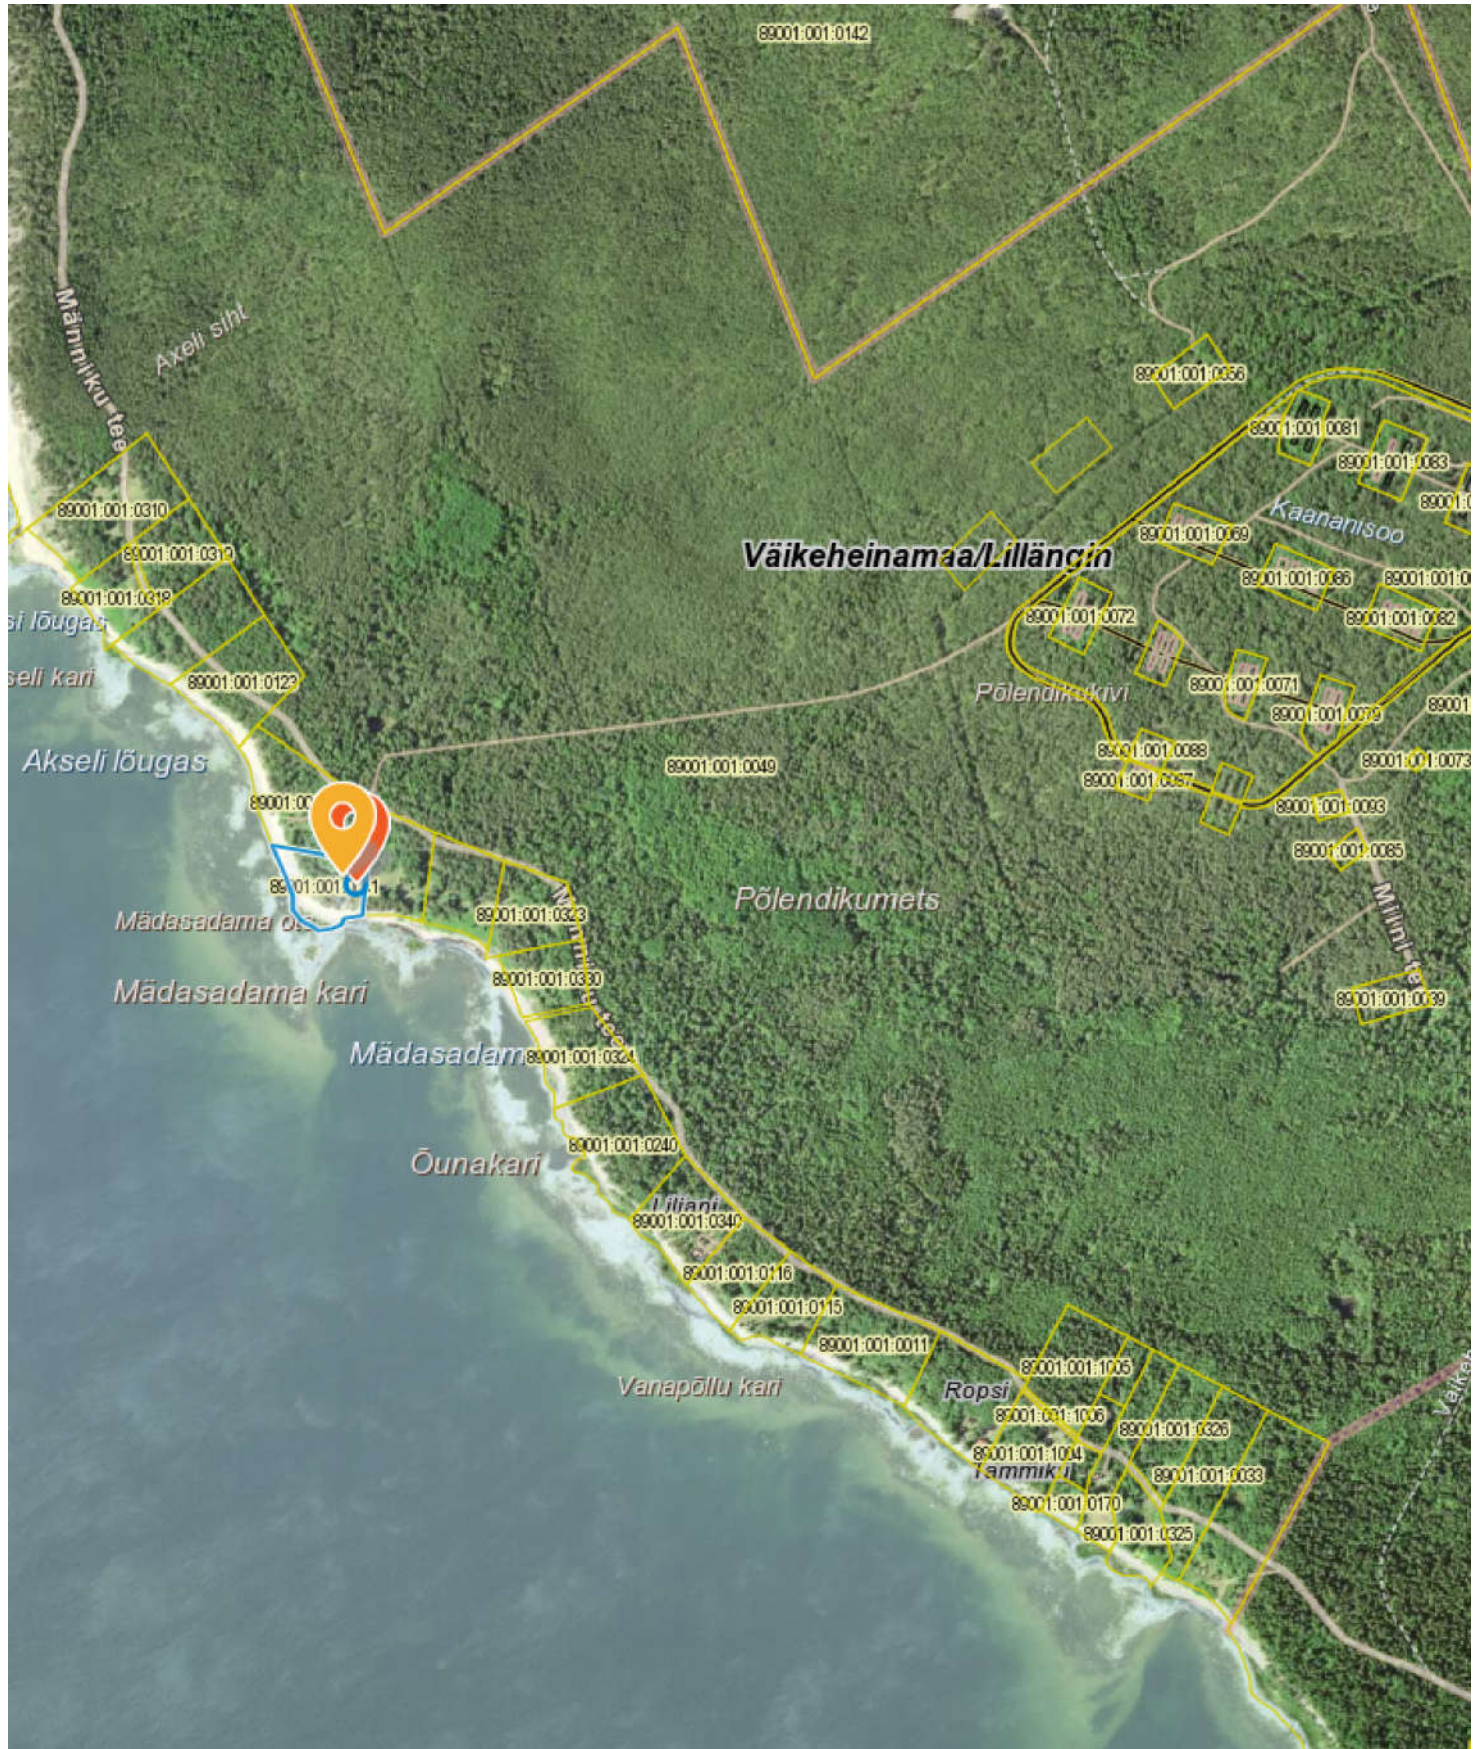

X = 6600264, Y = 526285

Kaardiserveris olev info ja sellest tehtud väljavõtted on informatiivsed ning ei ole ametlikud. Väljavõtete kasutamisel on kohustuslik ära märkida nende päritolu.