
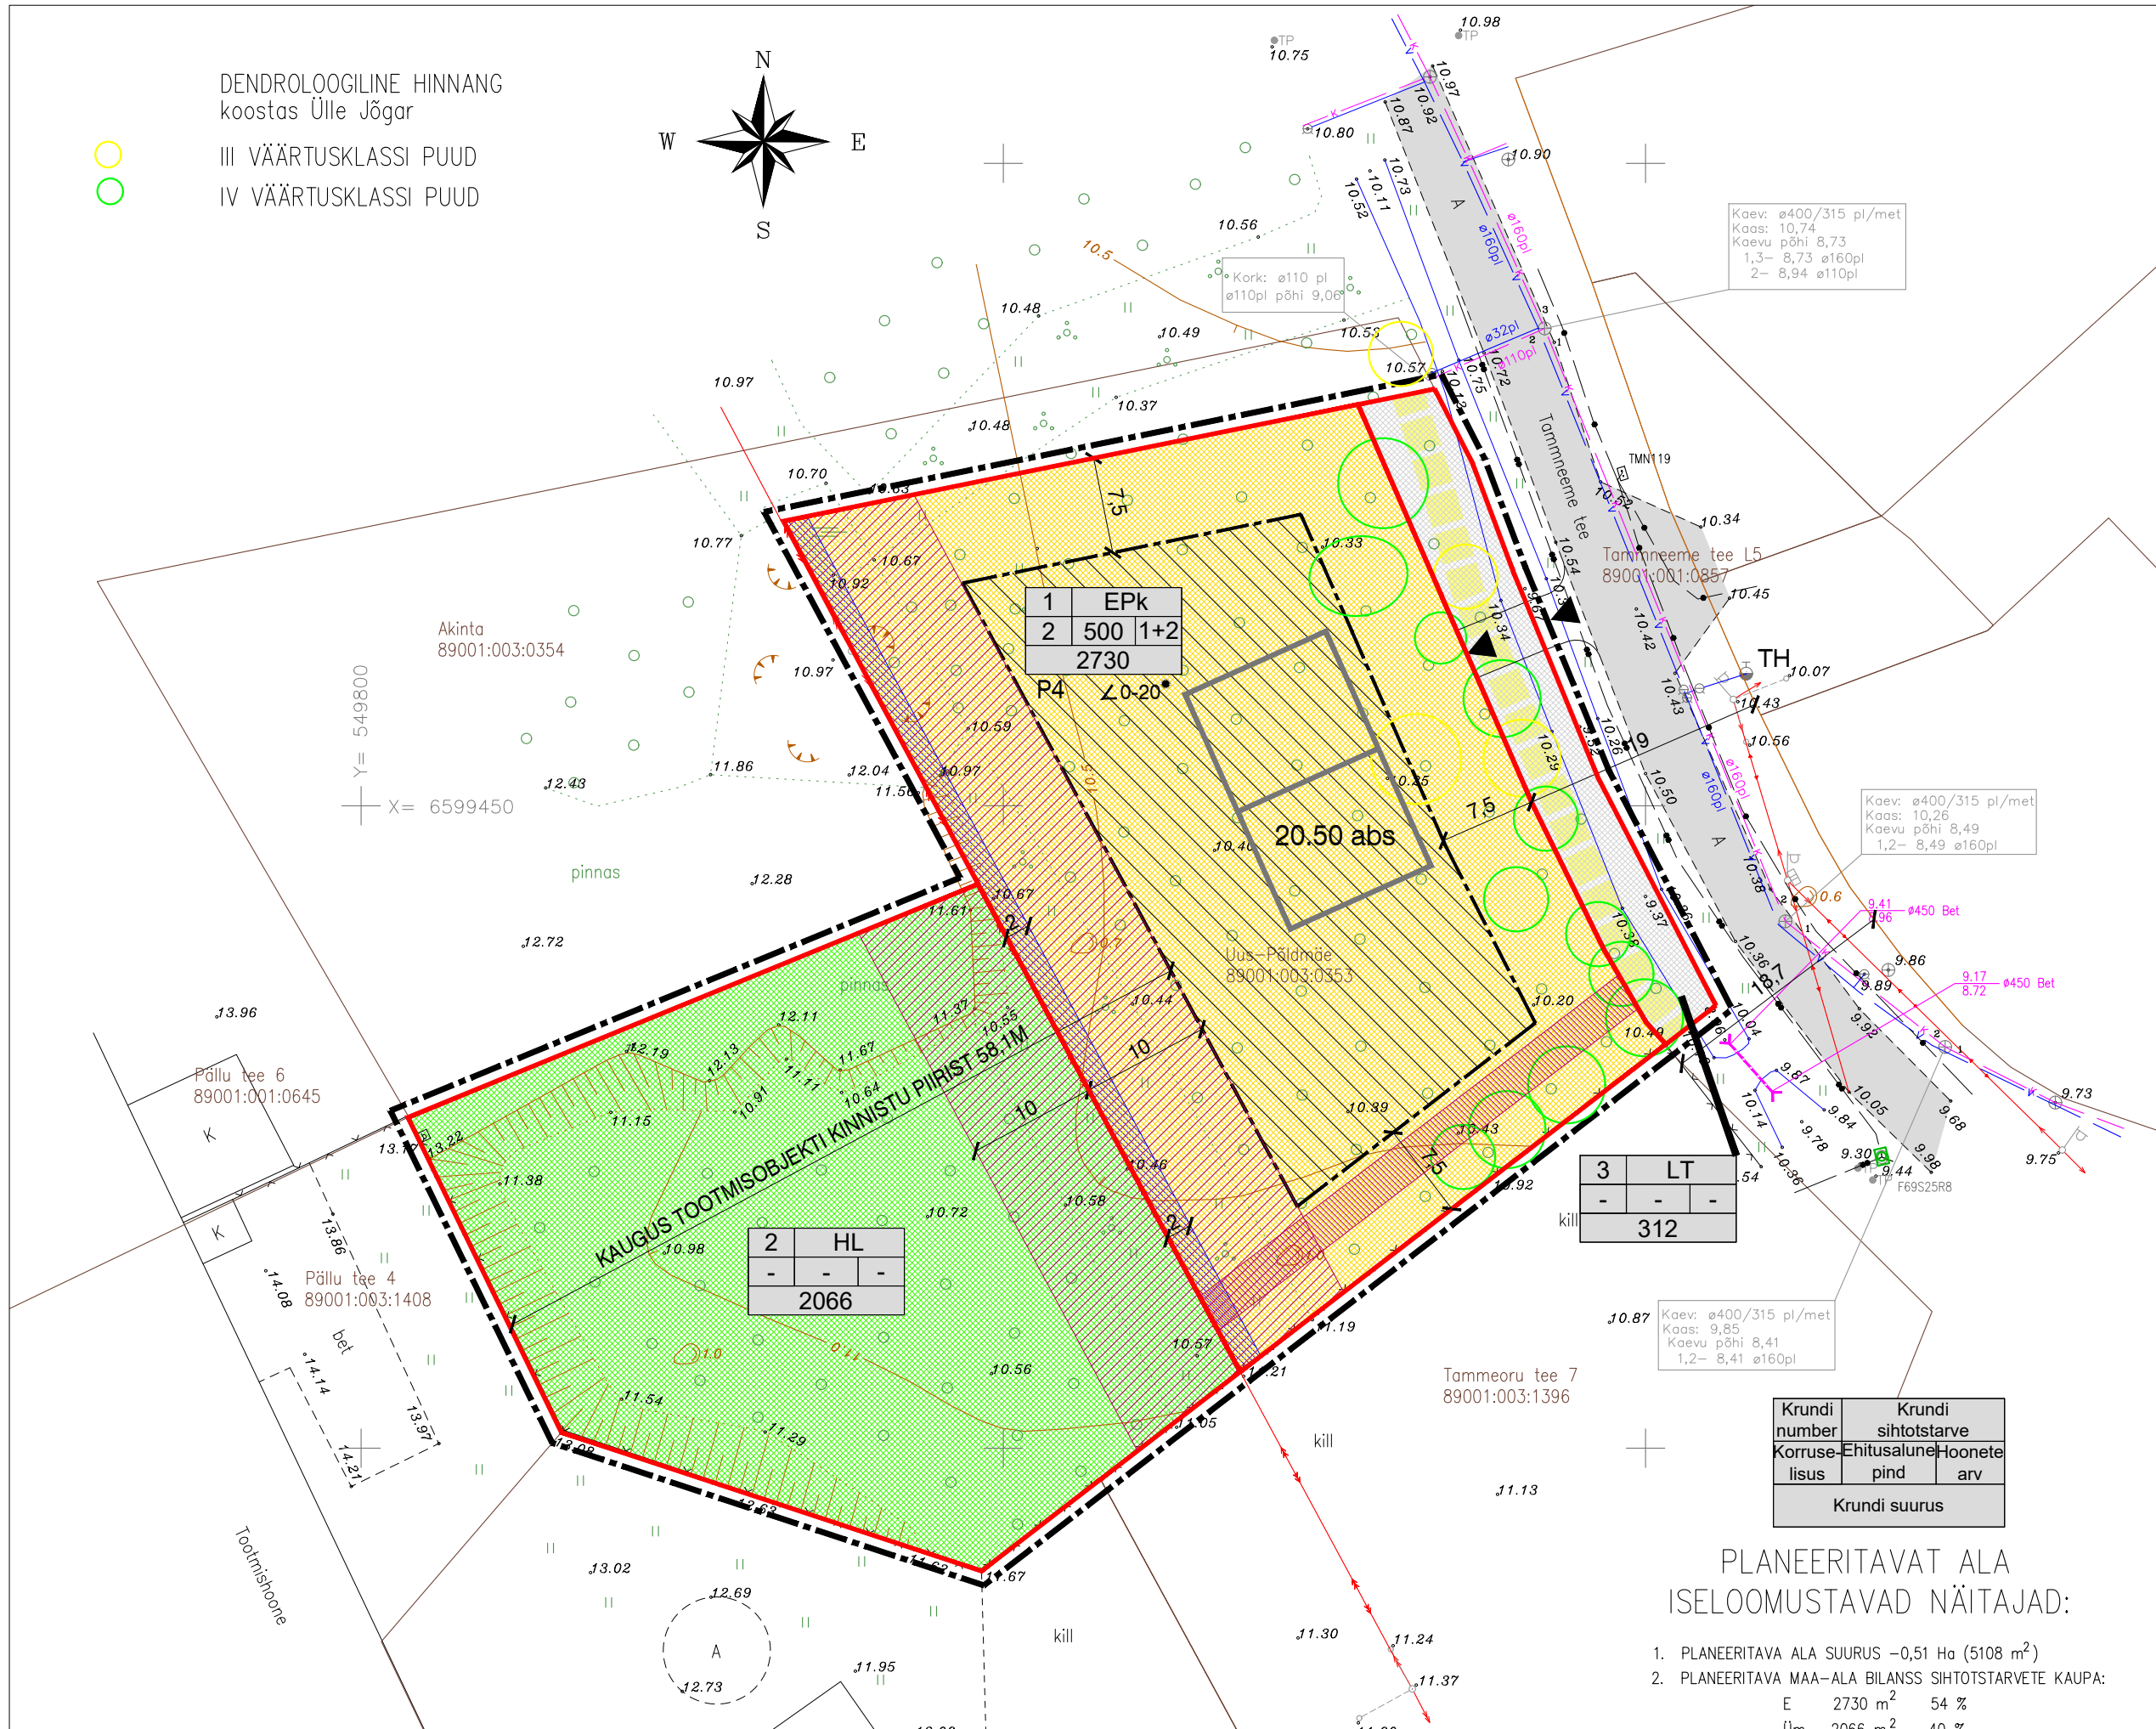


DENDROLOOGILINE HINNANG  
koostas Ülle Jõgar

- III VÄÄRTUSKLASSI PUUD
- IV VÄÄRTUSKLASSI PUUD

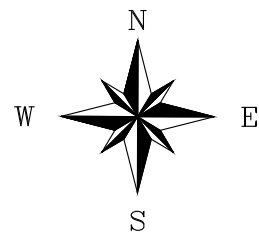

KRUNTIDE HOONESTUSTINGIMUSED

POS. NR	KRUNDI PLANEERITUD SUURUS m <sup>2</sup>	EHITUSALUNE PIND m <sup>2</sup>	MAKSIMAALNE KORRUSELISUS	HOONETE ARV KRUNDIL	MAA SIHTOTSTARVE JA OSAKAAL % (vastavalt det.pl. liigile)	MAA SIHTOTSTARVE JA OSAKAAL % (vastavalt katastrüksuse liigile)	MAX SULETUD BRUTOPIND SIHTOTSTARVETE KAUPA (vastavalt katastrüksuse liigile)	KITSENDUSED, SERVITUUDID	PIIRANGUD					
									KAKSIKELAMU SUURIM KÕRGUS	ABIHOONETE SUURIM KÕRGUS	KATUSE KALLE	HARJA SUUND	SOOVIT. +-0,00 ABS	
1	2730	500	2	1 KAKSIKELAMU JA 2 ABIHOONET *	EPk 100%	E 100%	1000	kp el.õhuliini kaitsevöönd	8,5	4,5	0-20	-	-	12,00
2	2066	-	-	-	HL 100%	Üm 100%	-	kp el.õhuliini kaitsevöönd	-	-	-	-	-	-
3	312	-	-	-	LT 100%	L 100%	-	-	-	-	-	-	-	-

2 ABIHOONET \* - KRUNDILE VÕIB PÜSTITADA LISAKS KAKSIKELAMULE KAKS KUNI 20m<sup>2</sup> EHITUSALUSE PINNAGA ABIHOONET

TINGMÄRGID

- PLANEERITAVA ALA PIIR
- MAAÜKSUSTE PIIRID
- PLAN. KRUNDI PIIR
- KAKSIKELAMU HOONESTUSALA
- EPk
- HL
- LT
- PÄÄS KAKSIKELAMU KRUNDILE
- P4
- ∠ 0-20°
- 20.50 abs
- ORIENT. KAKSIKELAMU ASUKOHT
- OL.OLEV 0,4 KV EL.ÕHULIIN
- OL.OLEV 10 KV EL.ÕHULIIN
- OL.OLEV TÄNAVAVALGUSTUS
- OL.OLEV ÜHISKANALISATSIOON
- OL.OLEV ÜHISVEEVÄRK
- OL.OLEV SIDEKABEL
- OL.OLEV SADEMEVEE KRAAV
- TH
- EL.ÕHULIINI KAITSEVÖÖND
- OL.OLEV SÕIDUTEE
- PERSP. KERGLIIKLUSTEE
- SERVITUUDI VAJADUS TEHNOVÕRKUDELE

PLANEERITAVAT ALA  
ISELOOMUSTAVAD NÄITAJAD:

- PLANEERITAVA ALA SUURUS -0,51 Ha (5108 m<sup>2</sup>)
- PLANEERITAVA MAA-ALA BILANSS SIHTOTSTARVETE KAUPA:
  - E 2730 m<sup>2</sup> 54 %
  - Üm 2066 m<sup>2</sup> 40 %
  - L 312 m<sup>2</sup> 6 %
- PARKIMISKOHTADE ARV - PLANEERITUD 4
- SULETUD BRUTOPIND KOKKU - E 1000 m<sup>2</sup>
- TIHEDUS - 0,2

MÄRKUSED:

- GEODEETILISE PLAANI KOOSTAS HARJU GEODEESIABÜROO OÜ. töö nr.1705/04 05.06.2017
- KOORDINAADID ON MÄÄRATUD L-EST 97, KÕRGUSED BALTI SÜSTEEMIS.

Objekti nimi <b>VIIMSI VALD TAMMNEEME KÜLA UUS-PÕLDMÄE KINNISTU DETAILPLANEERING</b>	Jooniste arv 7	Joonise nr. AP-6
	Joonise sisu <b>DETAILPLANEERING</b>	Mõõtkava 1:500
Projekteerija VIIMSI HALDUS OÜ Reg.kood 10618178, reg.nr. EEP000176 74001 Viimsi Nelgi tee 1 tel. 6028863	Planeerija: V.Ernesaks	Kuupäev 12.12.2017.a
Kontrollis	Töö nr. 09-17	