








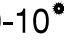













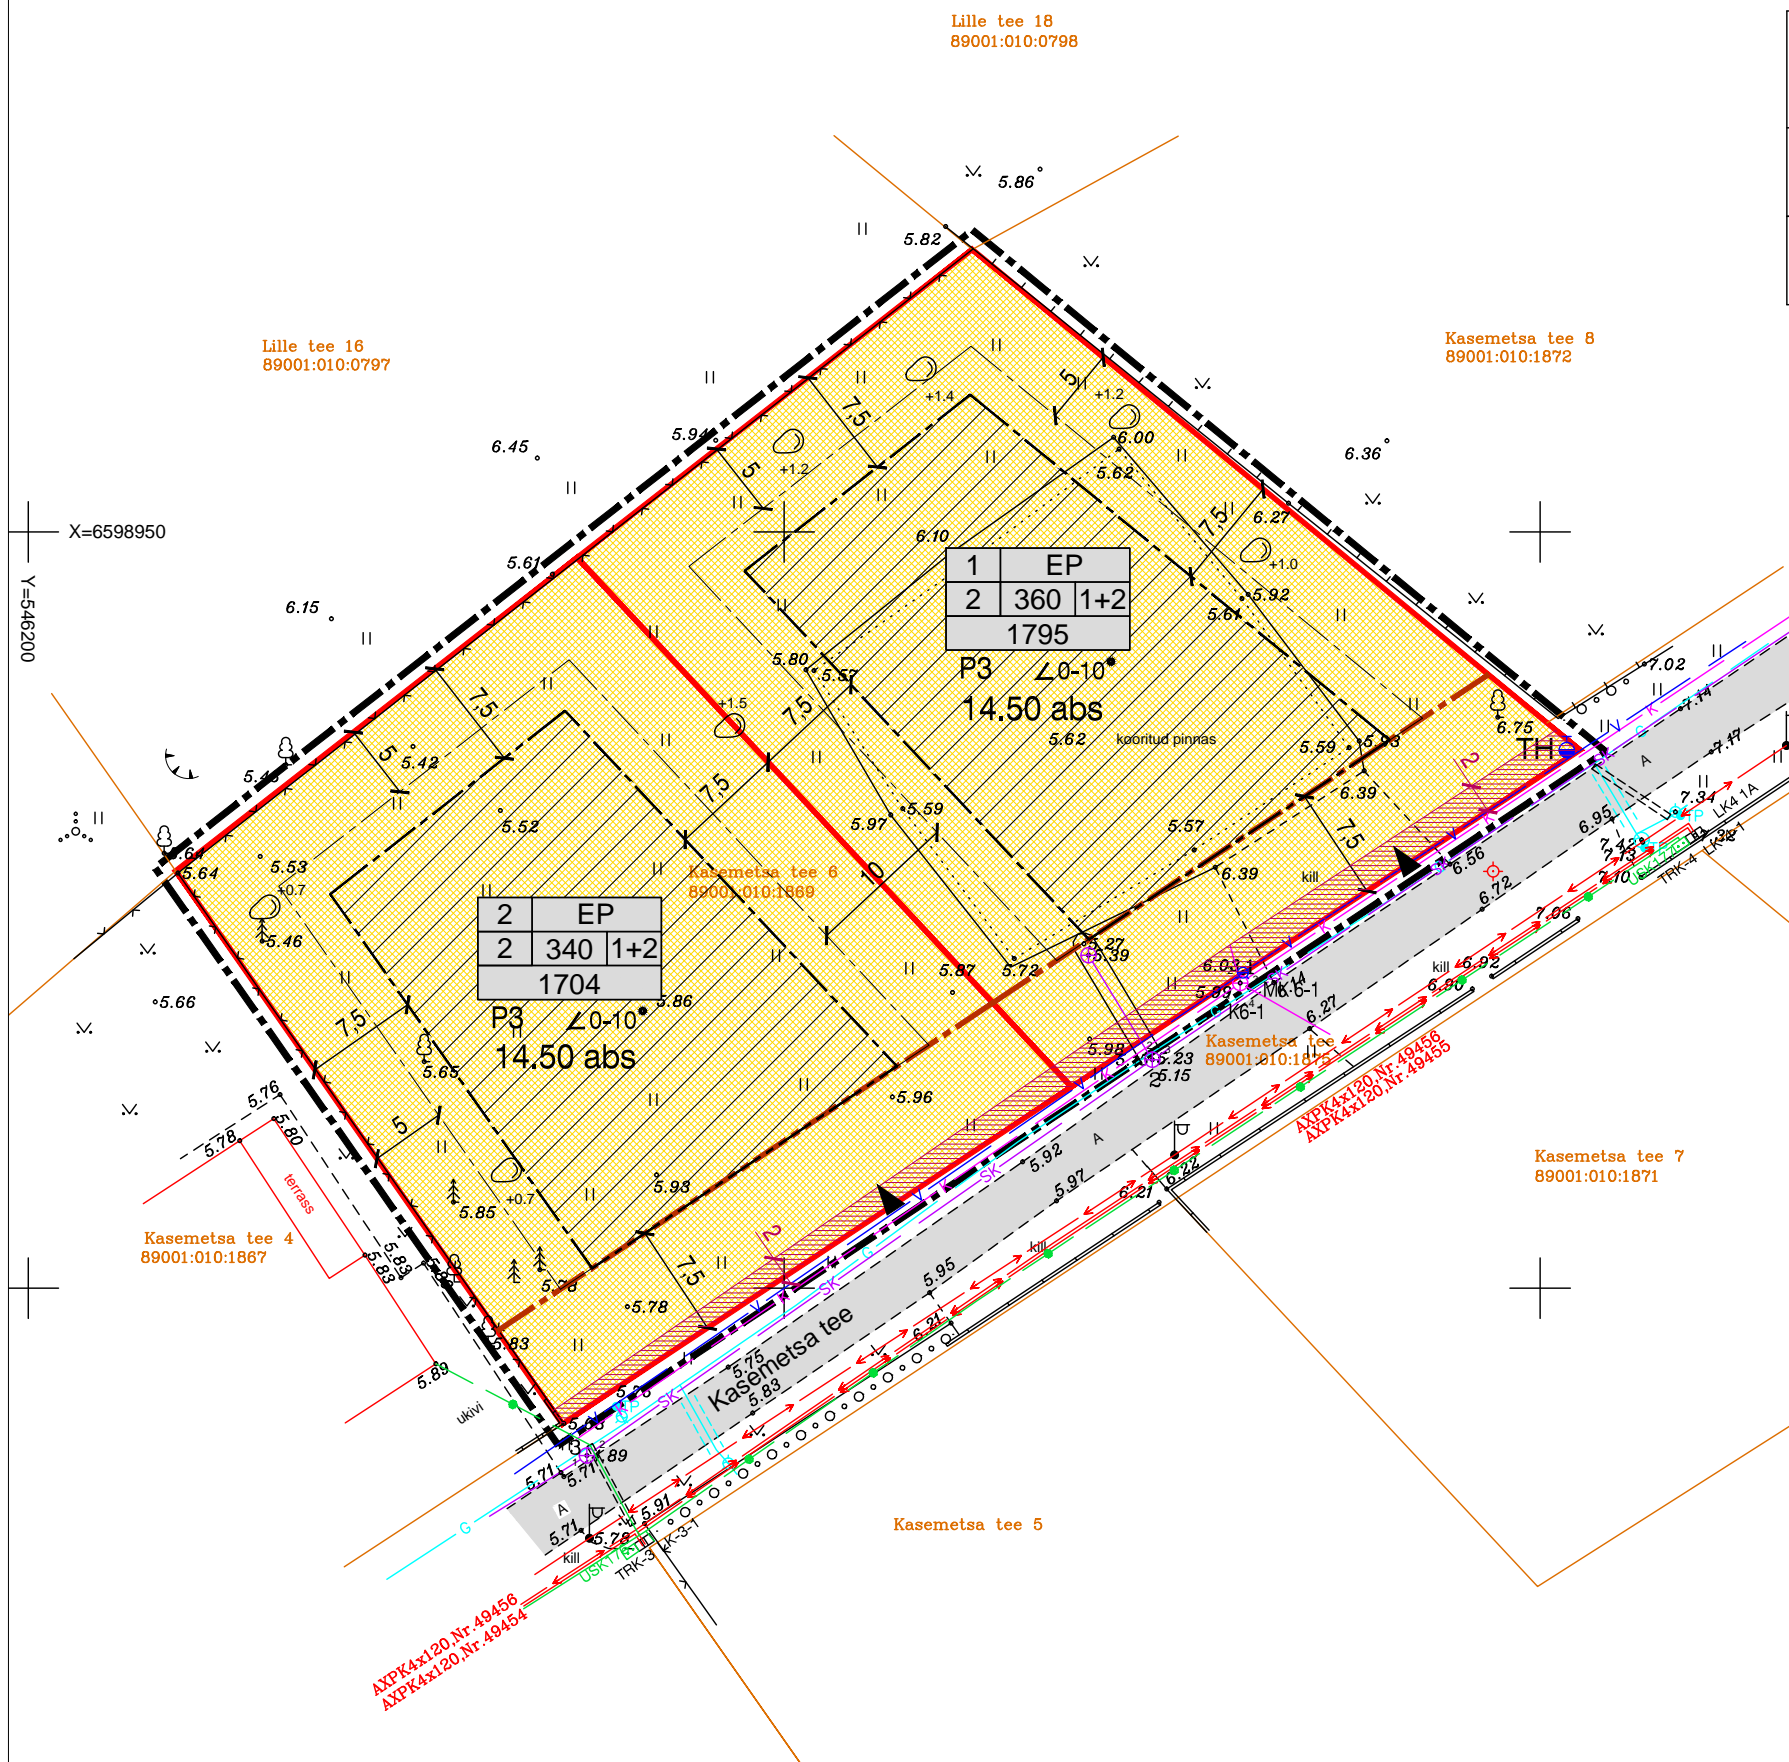
KRUNTIDE HOONESTUSTINGIMUSED

POS. NR	KRUNDI PLANEERITUD SUURUS m ²	EHITUSALUNE PIND m ²	MAKSIMAALNE KORRUSELISUS	HOONETE ARV KRUNDIL	MAA SIHTOTSTARVE JA OSAKAAL % (vastavalt det.pl. liigile)	MAA SIHTOTSTARVE JA OSAKAAL % (vastavalt katastrüksuse liigile)	MAX SULETUD BRUTOPIND SIHTOTSTARVETE KAUPA vastavalt katastrüksuse liigile)	KITSENDUSED, SERVITUUDID	PIIRANGUD		
									HOONE SUURIM KÕRGUS	KATUSE KALLE	HARJA SUUND
1	1795	360	2	1 ÜSIKELAMU JA 2 ABIHOONET	EP 100%	E 100%	600		8,5	5,0	0-10
2	1704	340	2	1 ÜSIKELAMU JA 2 ABIHOONET	EP 100%	E 100%	600		8,5	5,0	0-10

LEPPEMÄRGID

-  PLANEERITAVA ALA PIIR
-  MAAÜKSUSTE PIIRID
-  PLAN. KRUNDI PIIR
-  ÜSIKELAMU ja ABIHOONE HOONESTUSALA
-  ABIHOONE HOONESTUSALA
-  EHITUSJOO
-  EP ÜSIKELAMU MAA
-  ▲ PÄÄS KRUNDILE
-  P3 PARKIMISKOHTADE ARV (3)
-  ∠0-10° PLAN. KATUSE KALLE
-  14.50 abs ÜSIKELAMU SUURIM LUBATUD ABSOLUUTKÕRGUS
-  OL.OLEV SIDEKAABEL
-  OL.OLEV MP EL.KAABEL
-  OL.OLEV TÄNAVAVALGUSTUS
-  OL.OLEV ÜHISKANALISATSIOON
-  OL.OLEV ÜHISVEEVÄRK
-  OL.OLEV SADEMEVEEKANALISATSIOON
-  TH OL.OLEV HÜDRANT
-  OL.OLEV GAASITORUSTIK
-  OL.OLEV. SÕIDUTE
-  AJUTISE SERVITUUDI VAJADUS VEE- JA KANALISATSIOONITORUSTIKELE

Krunni number	Krunni sihtotstarve
Korruse-ehitusaluseline	Hoonete arv
Krunni suurus	



PLANEERITAVAT ALA ISELOOMUSTAVAD NÄITAJAD:

- PLANEERITAVA ALA SUURUS -0,35 Ha (3499 m²)
- PLANEERITAVA MAA-ALA BILANSS SIHTOTSTARVETE KAUPA: E 3499 m² 100 %
- PARKIMISKOHTADE ARV - PLANEERITUD 6
- SULETUD BRUTOPIND KOKKU - E 1200 m²
- TIHEDUS - 0,34

MÄRKUSED:

- GEODEETILISE PLAANI KOOSTAS OÜ NIVELLO TÖÖ NR. 966 09.01.2017
- KOORDINAADID ON MÄÄRATUD L-EST 97, KÕRGUSED BALTI SÜSTEEMIS.

Objekti nimi VIIMSI VALD HAABNEEME ALEVIK KINNISTU KASEMETSATEE 6 DETAILPLANEERING	Jooniste arv 6	Joonise nr. AP-5
	Joonise sisu DETAILPLANEERING	
Projekteerija VIIMSI HALDUS OÜ Reg.kood 10618178, reg.nr. EEP000176 74001 Viimsi Nelgi tee 1 tel. 6028863	Planeerija: Viire Ernesaks	Kuupäev 15.05.2018
	Kontrollis	Töö nr. 04-17