


KRUNTIDE HOONESTUSTINGIMUSED

POS. NR	KRUNDI PLANEERITUD SUURUS m ²	EHITUSALUNE PIND m ²	MAKSIMAALNE KORRUSELISUS	HOONETE ARV KRUNDIL	MAA SIHTOTSTARVE JA OSAKAAL % (vastavalt det.pl. liigile)	MAA SIHTOTSTARVE JA OSAKAAL % (vastavalt katastrirüksuse liigile)	MAX SULETUD BRUTOPIND SIHTOTSTARVETE KAUPA vastavalt katastrirüksuse liigile)	KITSENDUSED, SERVITUUDID	PIIRANGUD		
									HOONE SUURIM KÖRGUS	KATUSE KALLE	HARJA SUUND
1	1795	360	2	1 ÜSIKELAMU JA 2 ABIHOONET	EP 100%	E 100%	600		8,5	5,0	0-10
2	1704	340	2	1 ÜSIKELAMU JA 2 ABIHOONET	EP 100%	E 100%	600		8,5	5,0	0-10

LEPPEMÄRGID

- PLANEERITAVA ALA PIIR
- MAAÜKSUSTE PIIRID
- PLAN. KRUNDI PIIR
- ÜSIKELAMU ja ABIHOONE HOONESTUSALA
- ABIHOONE HOONESTUSALA
- EHITUSJOO
- ÜSIKELAMU MAA
- PÄÄS KRUNDILE
- PARKIMISKOHTADE ARV (3)
- PLAN. KATUSE KALLE
- ÜSIKELAMU SUURIM LUBATUD ABSOLUUTKÖRGUS
- OL.OLEV SIDEKAABEL
- OL.OLEV MP EL.KAABEL
- OL.OLEV TÄNAVAVALGUSTUS
- OL.OLEV ÜHISKANALISATSIOON
- OL.OLEV ÜHISVEEVÄRK
- OL.OLEV SADEMEVEEKANALISATSIOON
- OL.OLEV HÜDRANT
- OL.OLEV GAASITORUSTIK
- OL.OLEV. SÖIDUTE
- AJUTISE SERVITUUDI VAJADUS VEE- JA KANALISATSIOONITORUSTIKELE

Krunni number	Krunni sihtotstarve
Korruse-ehituslune	hoonete
luis	arv
Krunni suurus	

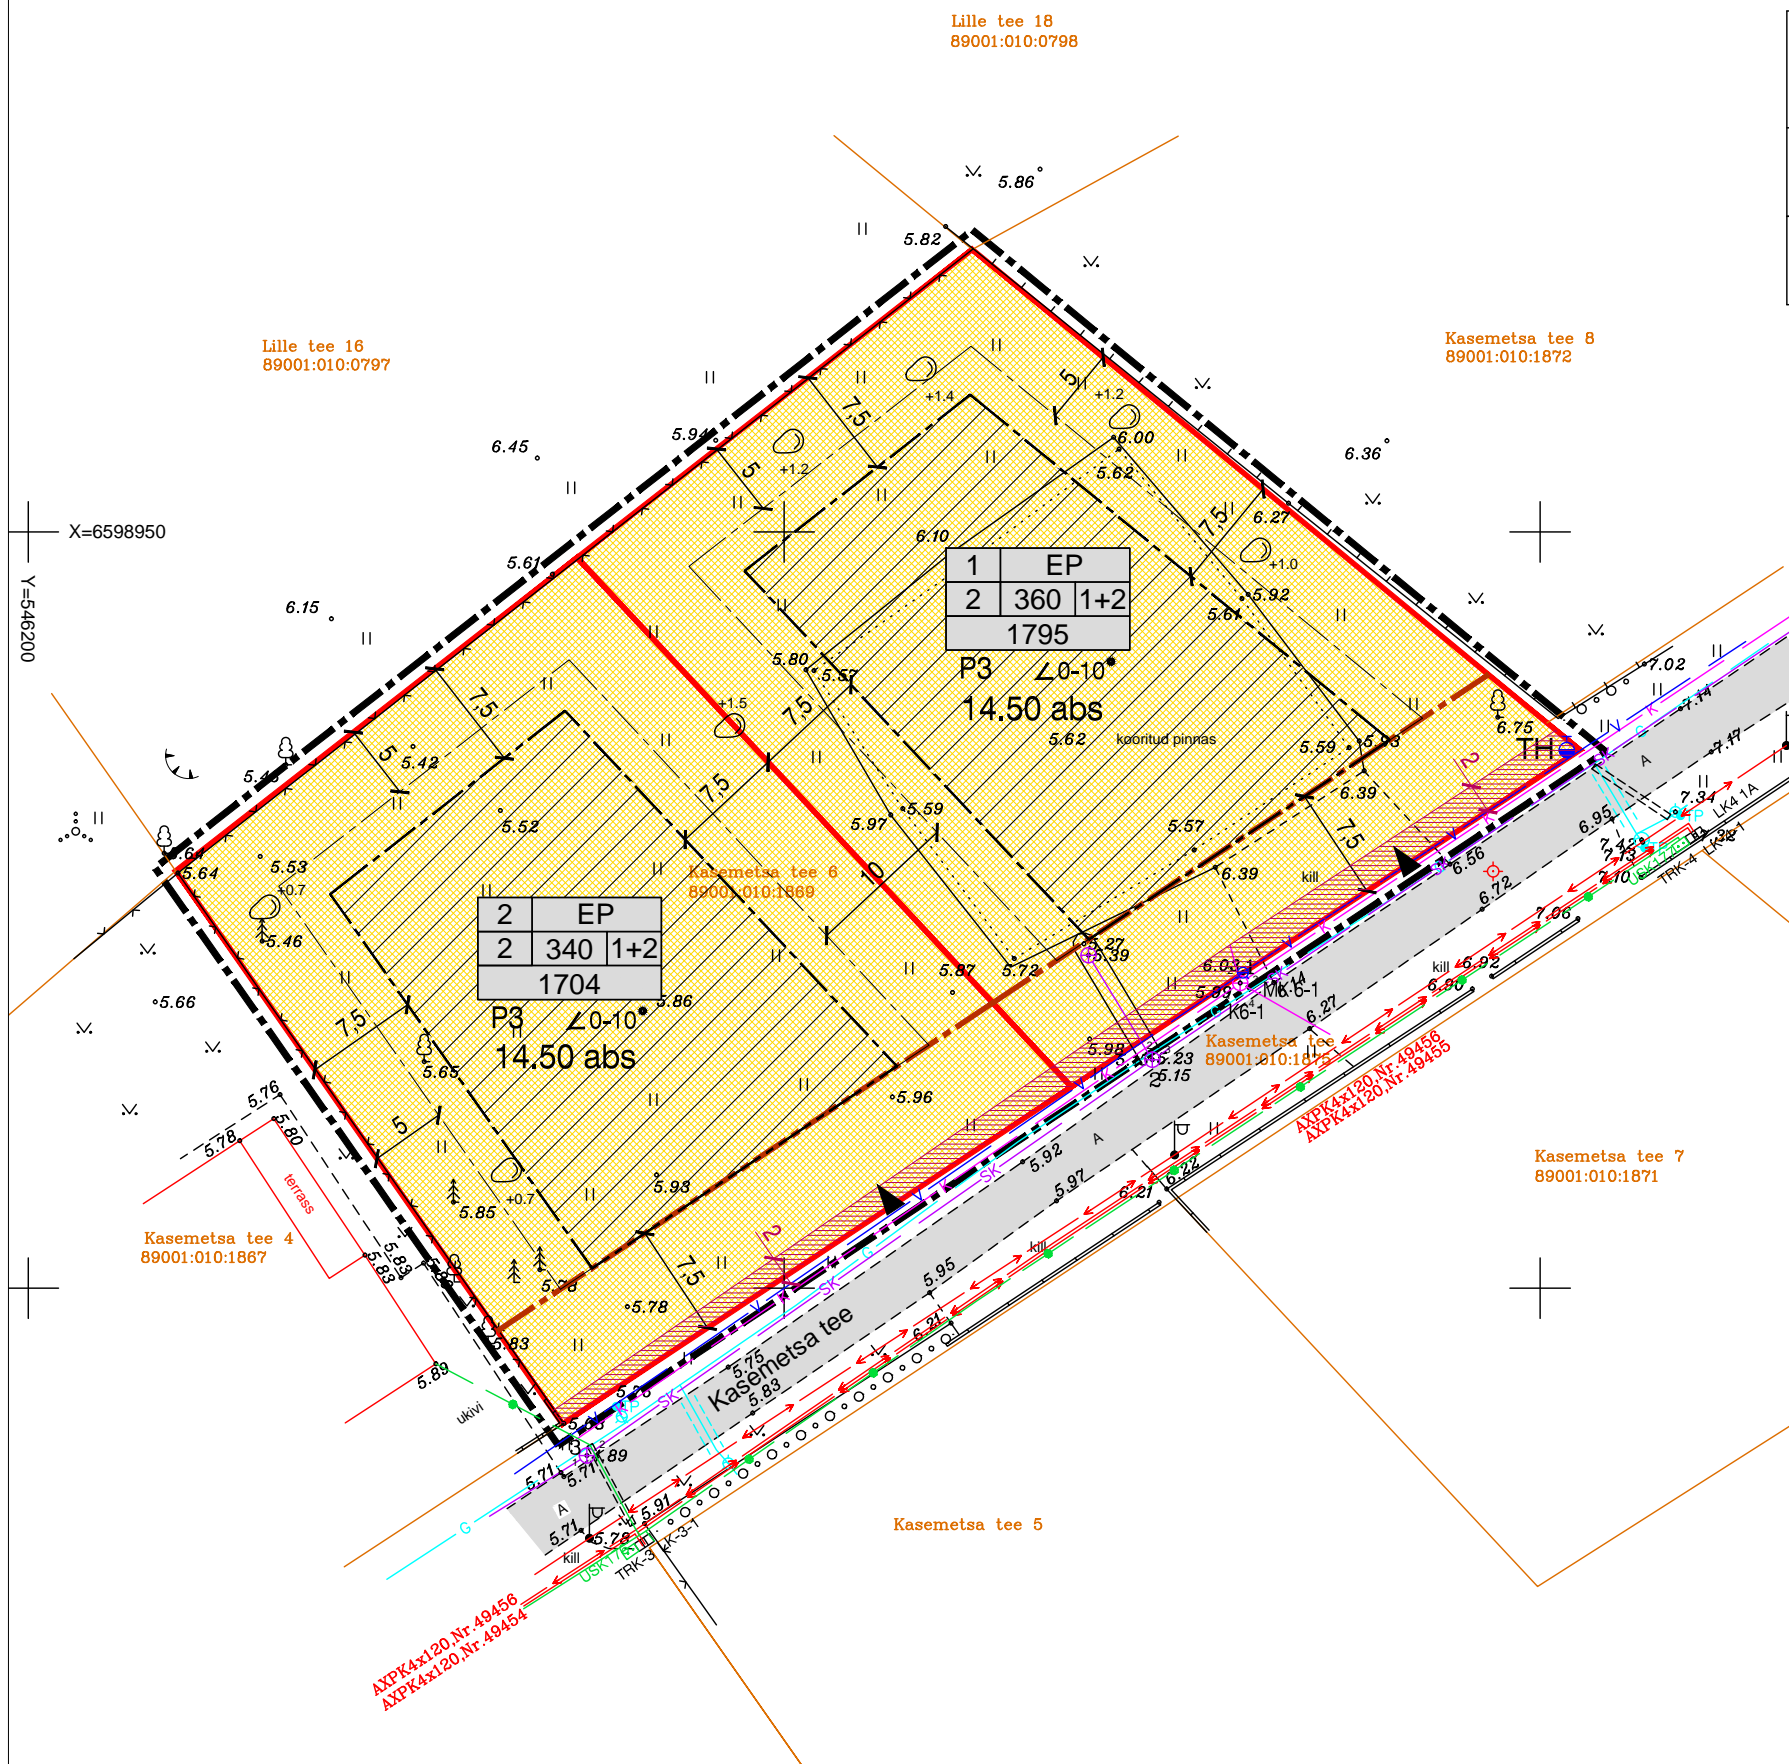

PLANEERITAVAT ALA ISELOOMUSTAVAD NÄITAJAD:

- PLANEERITAVA ALA SUURUS -0,35 Ha (3499 m²)
- PLANEERITAVA MAA-ALA BILANSS SIHTOTSTARVETE KAUPA: E 3499 m² 100 %
- PARKIMISKOHTADE ARV - PLANEERITUD 6
- SULETUD BRUTOPIND KOKKU - E 1200 m²
- TIHEDUS - 0,34

MÄRKUSED:

- GEODEETILISE PLAANI KOOSTAS OÜ NIVELLO TÖÖ NR. 966 09.01.2017
- KOORDINAADID ON MÄÄRATUD L-EST 97, KÖRGUSED BALTI SÜSTEEMIS.

Objekti nimi VIIMSI VALD HAABNEEME ALEVIK KINNISTU KASEMETSА TEE 6 DETAILPLANEERING	Jooniste arv 6	Joonise nr. AP-5
	Joonise sisu DETAILPLANEERING	
Projekteerija VIIMSI HALDUS OÜ Reg.kood 10618178, reg.nr. EEP000176 74001 Viimsi Nelgi tee 1 tel. 6028863	Planeerija: Viire Ernesaks	Kuupäev 15.05.2018
	Kontrollis	Töö nr. 04-17