



2007	T-1520	2007	TEHNOVÕRKUDE KOOSKÄLJUSTUSED	
			Jrk.nr.	Reg.nr.
DETAJLPLANEERING		Asutus	Kuupäev	Reg.nr.
HARJUMAA VIIMSI VALD LAIAKÜLA KÜLA		1	24.05.2007	6280936
MUUGA PÕIK 4A		2	30.05.2007	3725
Maa-ala plaan tehnovõrkudega		Koordinaadid L-Est 97 sitseerimis. Kõrgused 1977.a. Betti sitseerimis. Lähireper Pp Nehetu H=41.8777 Address: Vana-Narva rmt ääres "Vasara" tehnikat ca 0.3 km Kraa- ja küttesüsteemide ja tehnovõrkude Kraa- ja küttesüsteemide ja tehnovõrkude Harju maakonnas andmete järgi.		
AMET	NIMI	ALLKIRI	KP.	
PROJ. JUHT	A. KARE			
TÄITUR	T. OTTOSON			
KORREKTOR	R. BERG			

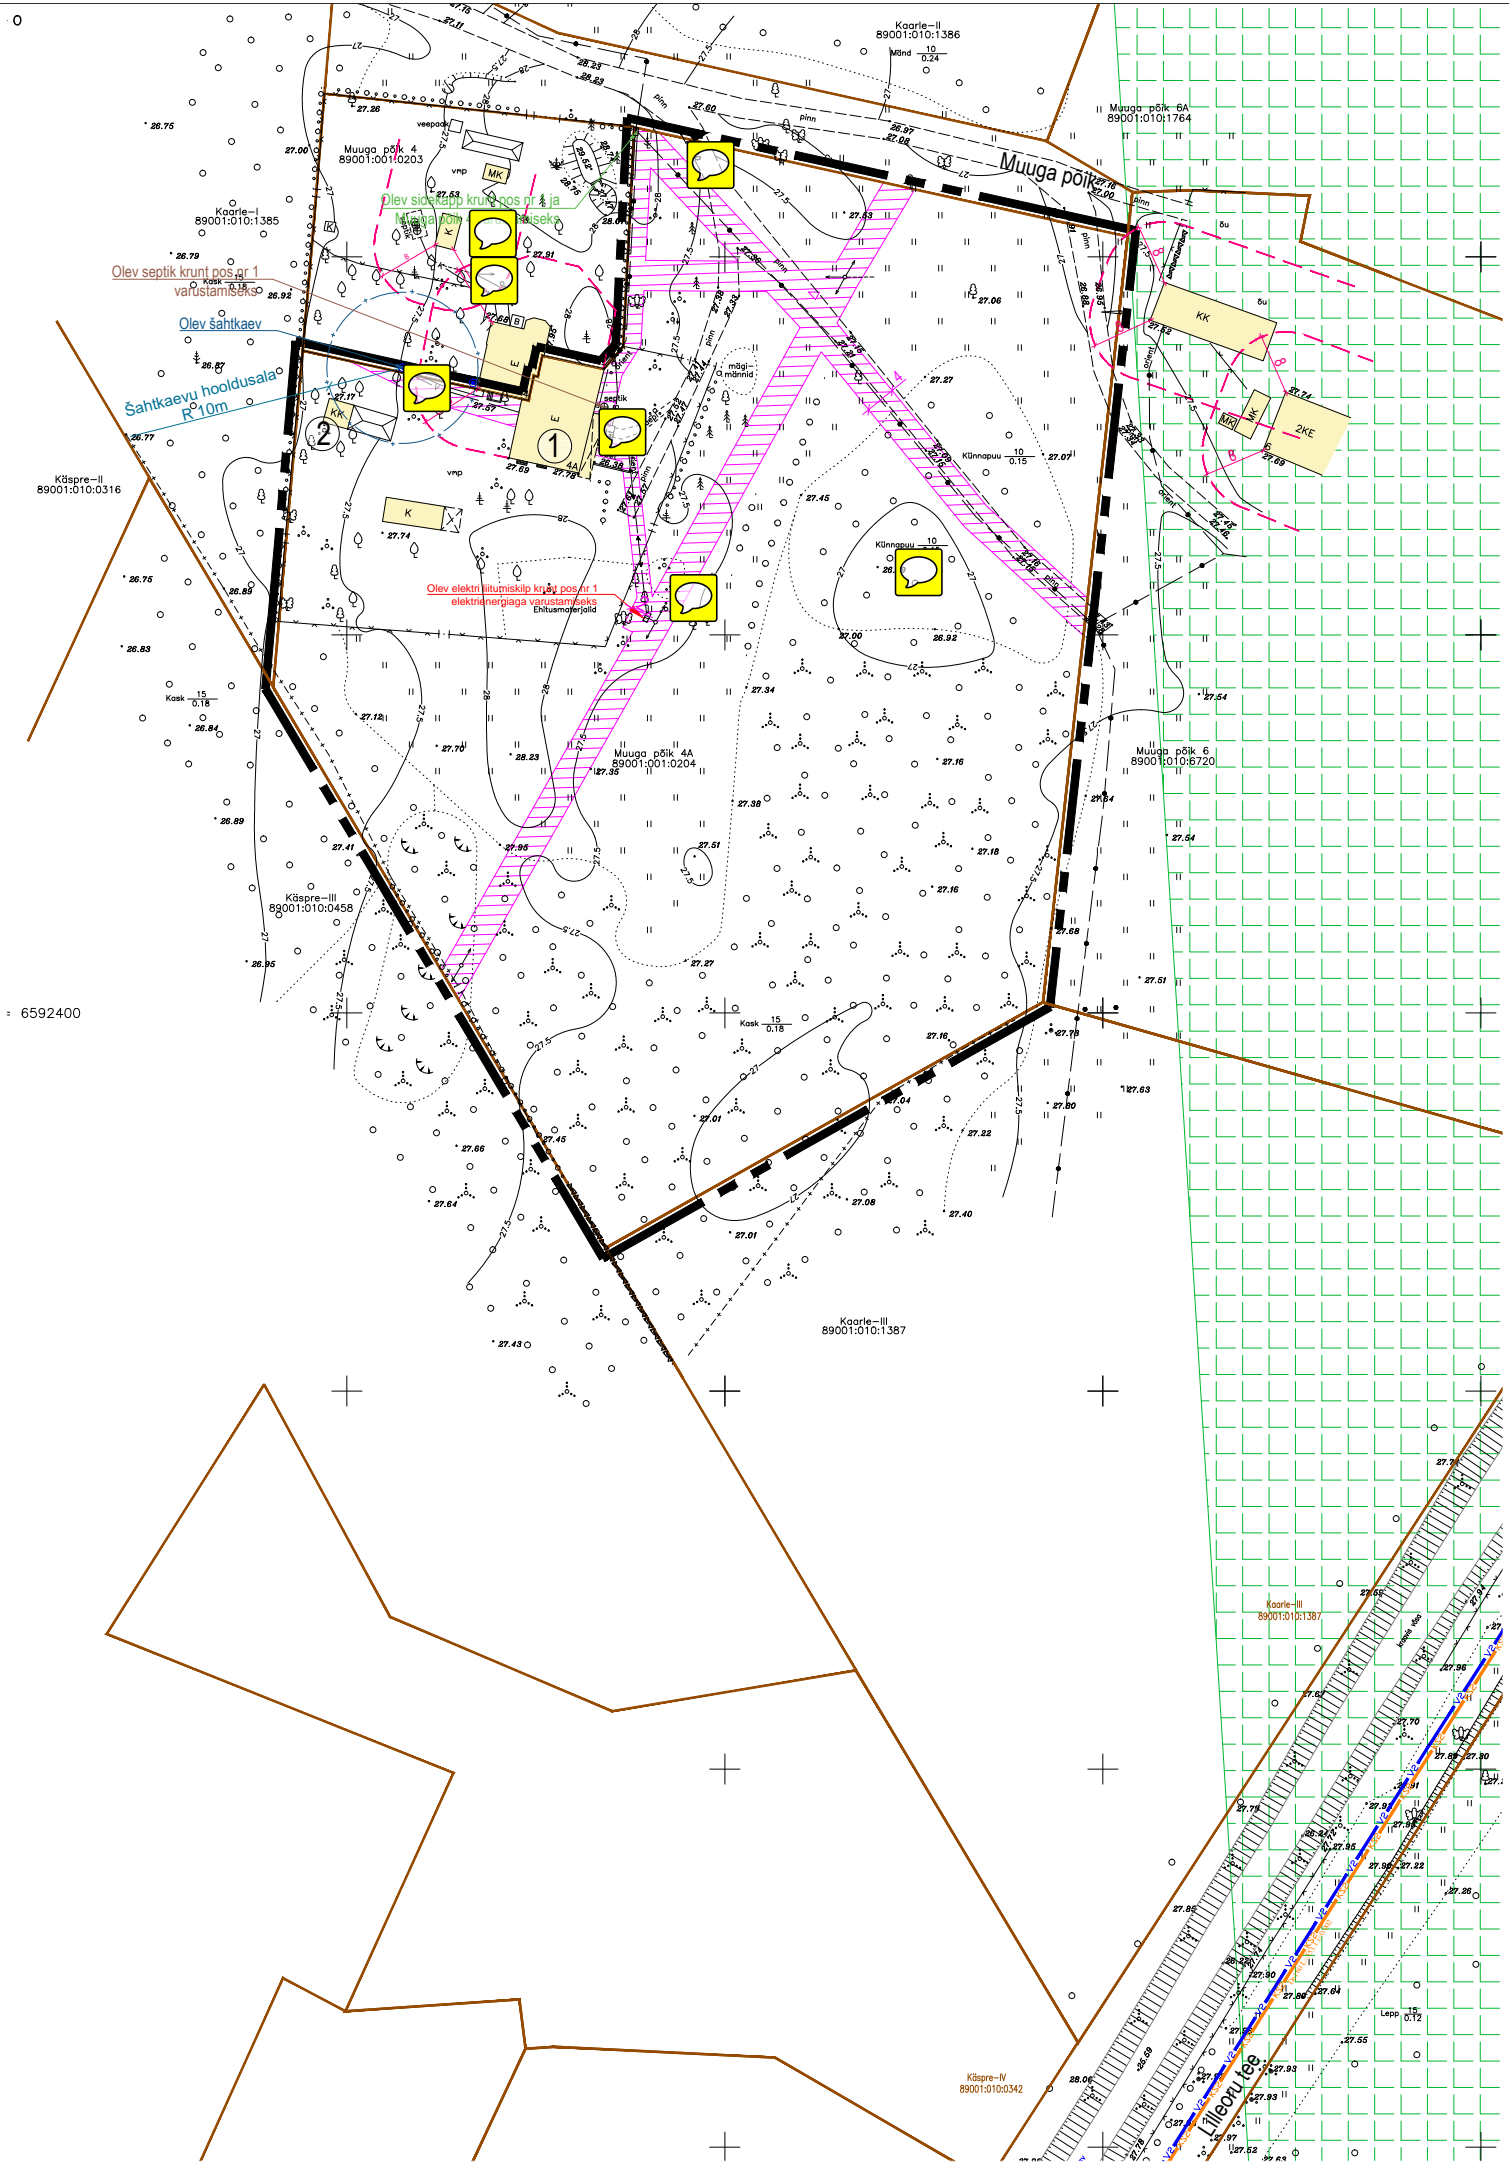

1. OLEMASOLEV OLUKORD				
ADDRESS	KAT.TUNNUS	PINDALA	MAA SIHTOTSTARVE	PIIRANGUD
Muuga põik 4a	89001:001:0204	11 130 m ²	E 100 %	-Tuleohutusküla 8m: Muuga põik 4, Muuga põik 6; -Sidetrassi kaitsevöönd 2+2m; -Madalpingekaabli kaitsevöönd 1+1m; -Madalpingeõhuliini kaitsevöönd 2+2m; -Elektri liitumiskilbi kaitsevöönd 2m; -Šahtkaevu kaitsevöönd R=10m.

2. HOONETE EKSPLIKATSIOON				
ADDRESS	HOONED	EH.REGISTRI KOOD	EH.REGISTRI KOHANE EHITUS-ALUNE PIND m ²	TEGELIK EH. ALUNE PIND m ²
Muuga põik 4a	1 Elamu	116036829	79	129,3
	2 Kuur-kasvuhoone	116036832	27	30,2
KOKKU:			106	159,5

- LEPPEMÄRGID:**
- PLANEERINGUALAPIIR
 - KINNISTU PIIR
 - TULEOHUTUSKÜLA PIIR
 - OLEV PIIRE
 - ÜLDPLANEERINGU JÄRGENE KAITSEHALJUSTUSMAA
 - OLEV HOONE
 - JUURDEPÄAS KRUNDILE
 - TEHNOVÕRGU KAITSEVÖÖND
- OLEVAD INSENERVÕRGUD:**
- VEETORU
 - KAEV
 - KANALISATSIOONITORU
 - SEPTIK
 - MADALPINGEKAABEL
 - MADALPINGE ÕHULIIN
 - ELEKTRIKILP
 - SIDETRASS

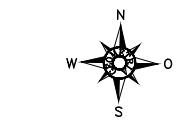

ADDRESS: LAIKÜLA, VIIMSI VALD, HARJU MAAKOND	PROJEKT: MUUGA PÕIK 4A KINNISTU DETAILPLANEERING	JOONIS: TUGIPLAAN
TÖO TEOSTAJA: Casa Planeeringud OÜ		TÖO NR.:
MUSTAMÄE TEE 5-410, TALLINN 10615, TEL. 668 46 30 E-MAIL: casa@casa.ee REG. NR. 11647744		MÕÖT: 1:1000
PROJEKTJUHT:	SIRJE ELME	STADIUM: ESKIIS
ARHITEKT:	GERT SARV	JOONISE NR.: 3
PLANEERIJA:	RAIT TAMM	VÄLJATRUKI KUUPÄEV:

JOONIS KEHTIB AINULT KOOS SELETUSKIRJAGA