


NAABERALADE DETAILPLANEERINGUD

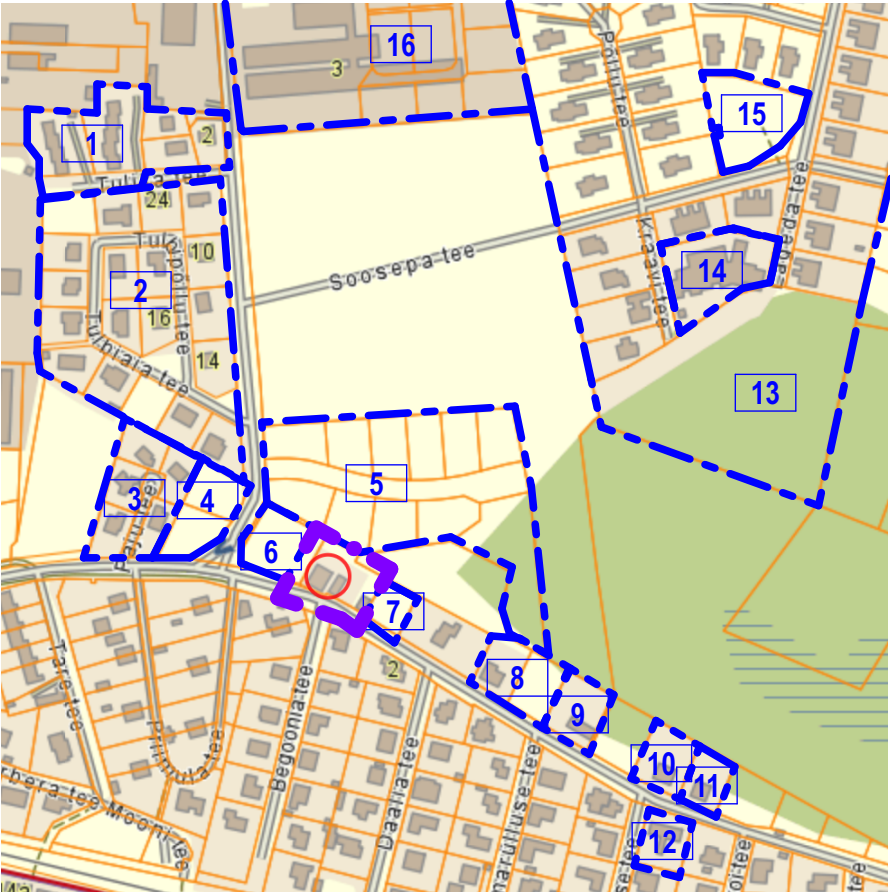


- 1 DP 02-034, TULIKA TEE 1,2,3,4,5,6,7,8 JA 9, Viimsi alevik, Kehtestatud 08.10.2002, Otsusega 208
- 2 DP 97-004, TULBIAIA TEE, Viimsi alevik, Kehtestatud 09.06.1998, Otsusega 409
- 3 DP 99-027, PAJU NR 152 MÜ, Viimsi alevik, Kehtestatud 11.01.2000, Otsusega 17
- 4 DP 03-031, MADISE I, Viimsi alevik, Kehtestatud 18.06.2004, Korraldusega 469
- 5 Uus-Heldri DP, Viimsi alevik, Kehtestatud 31.01.2015, Otsusega 14
- 6 Tulbiaia tee 5, L1 ja lähiala DP, Viimsi alevik, Kehtestatud 29.05.2018, Korraldusega 294
- 7 Kristjani DP, Viimsi alevik, Algatatud 22.02.2013, Korraldusega 255
- 8 DP 00-055, TELL I MÜ, Viimsi alevik, Kehtestatud 11.04.2000, Otsusega 48
- 9 Tuulekivi V /Nelgi tee 33, Viimsi alevik, Kehtestatud 08.06.2012, Korraldusega 415
- 10 DP 06-017, UUSTALU III, Viimsi alevik, Kehtestatud 22.09.2006
- 11 DP 04-035, LEPIKU I, Viimsi alevik, Kehtestatud 17.12.2004, Korraldusega 795
- 12 DP 09-010, IIRISE TEE 1, Viimsi alevik, Kehtestatud 20.11.2009, Korraldusega 749

PLANEERINGU ALA

- 13 DP 00-052, KÜNKA I MÜ, Viimsi alevik, Menetlus lõpetatud 23.04.2004
- 14 DP 06-007, KRAAVI TEE 1, Viimsi alevik, Kehtestatud 19.01.2007, Otsusega 31
- 15 DP 03-031, Soosepa tee 21, Viimsi alevik, Kehtestatud 07.08.2012, Otsusega 54
- 16 DP 02-023, TULBIAIA TEE 3, Viimsi alevik, Kehtestatud 09.03.1999, Otsusega 30


KRUNTIDE SIHTOTSTARBED. VÄLJAVÕTE VIIMSI VALLA MANDRIOS A ÜLDPLANEERINGUST.

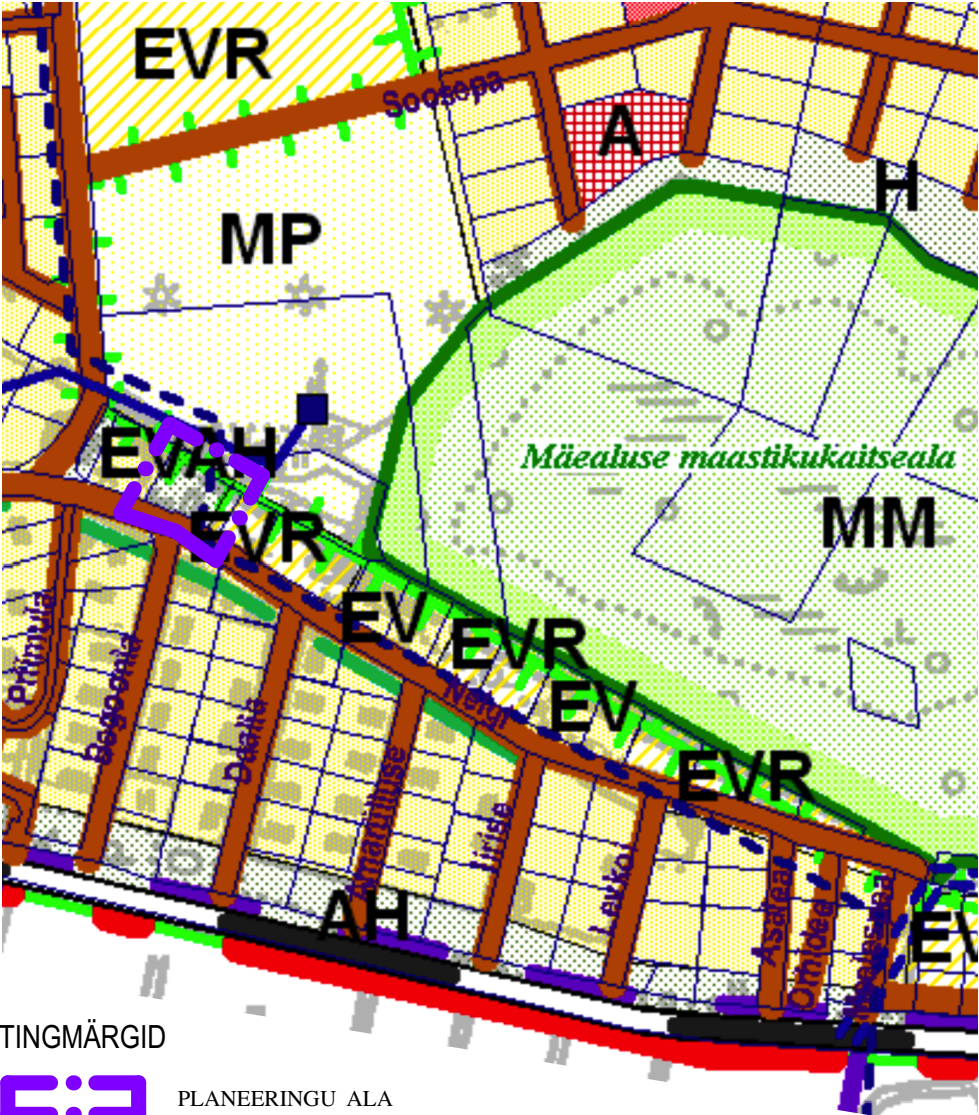

TINGMÄRGID

- PLANEERINGU ALA
- VALLA, LINNA PIIR (SEISUGA 01.06.1998)
- ALEVIKU PIIR, KÜLA LAHKMEJON (SEISUGA 01.06.1998)
- VÄIKEELAMUTE MAA
- PERSPEKTIIVNE VÄIKEELAMUTE MAA HAJAASUSTUSVIISIL
- PÖLLU- JA METSAMAJANDUSMAA
- MP - põllumajandusmaa
- MM - metsamaa
- LOODUSLIK ROHUMAA
- LOODUSKAITSEALUNE MAA/KAITSEALUNE MAA

VÄLJAVÕTE TEEMAPLANEERINGUST "MILJÖÖVÄÄRTUSLIKUD ALAD JA ROHEVÕRGUSTIK"

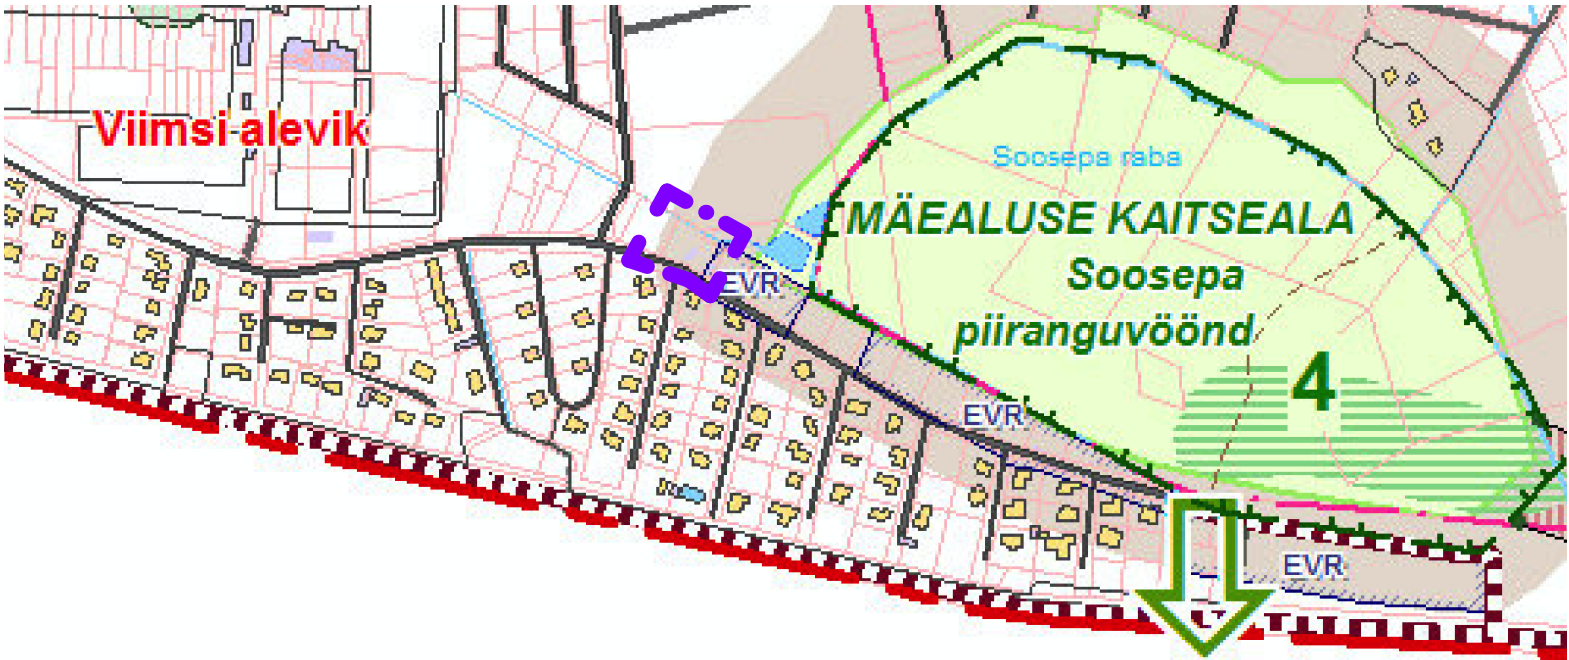

TALLINN
PIRITA LINNAOSA

TINGMÄRGID

PLANEERINGU ALA

- Õu hoonetega
- Valla piir
- Asustatuse lahkmejoon
- Kavandatud teekoridorid, millega rohevõrgustiku konstrueerimisel on arvestatud
- Kehtiva üldplaneeringu järgsed reservaalad rohevõrgustiku alal (tähtis vt kehtiv Viimsi valla üldplaneering)
- Rohevõrgustiku tuumala numbriga
- Reserveeritud rohevõrgustiku astmelaud numbriga

Objekti aadress:	Harju maakond, Viimsi vald, Nelgi tee 23	Tellij:	Andres Krauvärk	Töö nr.:	AA0209/2018
Objekt:	NELGI TEE 23 KINNISTU DETAILPLANEERING	Joonis:	KONTAKTVÖÖND	Joonise nr.:	DP-03
Arhitekt:	Anna Allikvee	Mootkava:		Kuupäev:	03.08.2018



ALLDO Projekt OÜ
Säle tn 76-37, Tallinn, 10314
Registrikood 12534528
EKP002765 EEO003087 EEK000999