NR	AADRESS	KAT.TUNNUS	PINDALA	MAA SIHTOTSTARVE	PIIRANGUD
1	Paevälja tee 2	89001:010:3653	2 577 m²	E 100% (elamumaa)	
2	Paevälja tee 4	89001:010:3655	2 420 m²	E 100% (elamumaa)	- isiklik tähtajatu kasutusõigus kinnistutega püsivalt ühendatud elektrivõrgu (liinirajatis) kasutamiseks vastavalt 08.04.2014 lepingule Imatra Elekter Aktsiaselts (registrikood 10224137) kasukus; - isiklik tähtajatu kasutusõigus ühisveevärgi trassi ehitamiseks, remontimiseks, korrashoiuks, kasutamiseks, hooldamiseks ja omamiseks vastavalt 27.08.2014 lepingule AS Viimsi Vesi (registrikood 10461699) kasuks; - isiklik tähtajatu ja tasuta kasutusõigus maatükiga püsivalt ühendatud liinirajatiste (sidetrassi) kasutamiseks vastavalt 11.08.2016 lepingule Radionet OÜ (registrikood 12611884) kasuks.

Paevälja tee 2 ja Paevälja tee 4 katastriüksustel kehtib Viimsi Vallavolikogu 14.10.2008 otsusega nr 84 kehtestatud „Paenurme I, Raimo, Kangru II ja Kangru IV maaüksuste detailplaneering“.

Töö nimetus: Maa-ala plaan tehnovõrkudega

Objekt: Harju maakond Viimsi vald Lubja kula Paevälja tee 2 ja Paevälja tee 4

Leht: Asemiplaan

Töö number: 18037 Töö osa: GA Mõõtkava: 1:500

Koopiaõ: 22.03.2018 Lehe nr 1 Lehtl 1

TEHNOVÕRKUDE KOOSKÕLASTUSED

Jrk.nr.	Asutus	Kuupäev	Nr.
1	AS Kil Energia-Konsult	27.03.2018	37-18VV
2	Imatra Elekter AS	28.03.2018	5079
3	AS Viimsi Vesi	03.04.2018	5745
4	Radionet OÜ	03.04.2018	

Koordinaadid L-EST97 süsteemis
Kõrgused EH2000 süsteemis
Lähtereeper: PP Aland97, H=50.486
Katastriüksuste piirid saadud Maa-ameti seisuga 21.03.2018

A GEO OÜ
Lembitu 7-25, 10114 Tallinn
tel 528 8889 fax 645 4762
e-mail: ageo@hot.ee
Mõõdistas A.Õunas
Joonestas A.Treil
EG10714901-0001

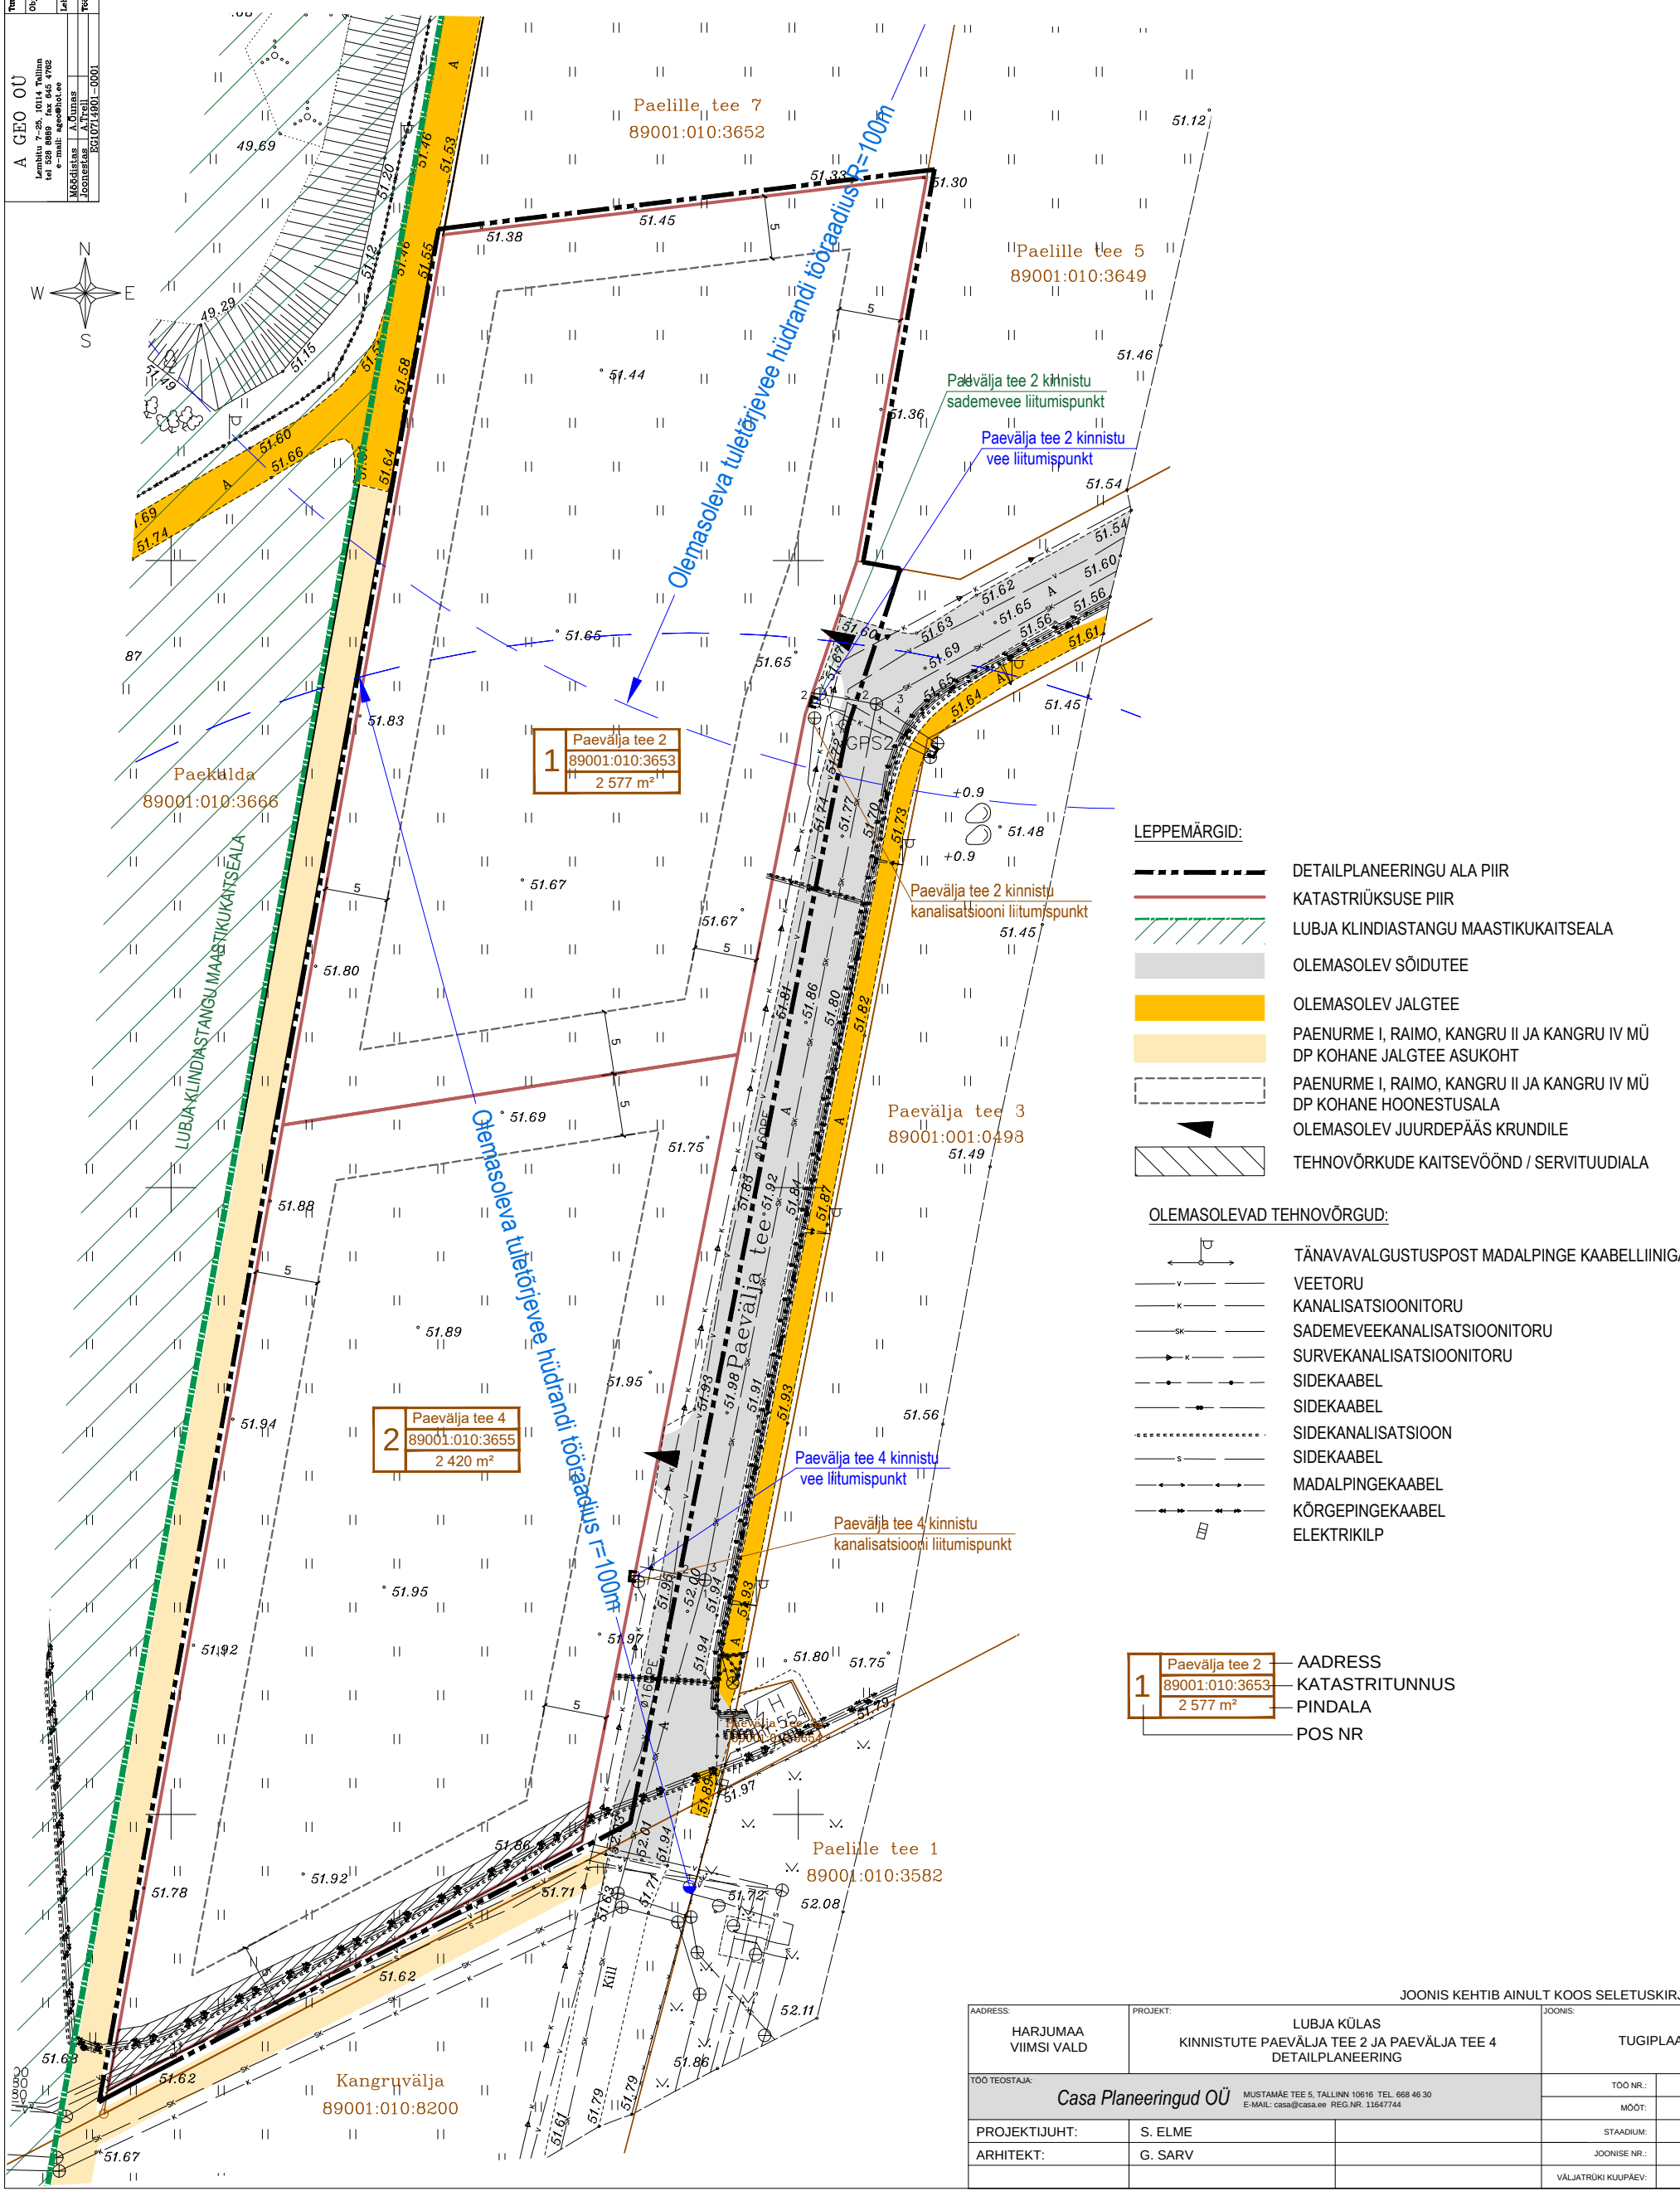

JOONIS KEHTIB AINULT KOOS SELETUSKIRJAGA

AADRESS: HARJUMAA VIIMSI VALD	PROJEKT: LUBJA KÜLAS KINNISTUTE PAEVÄLJA TEE 2 JA PAEVÄLJA TEE 4 DETAILPLANEERING		JOONIS: TUGIPLAAN
TÖÖ TEOSTAJA: Casa Planeeringud OÜ MUSTAMÄE TEE 5, TALLINN 10616 TEL. 668 46 30 E-MAIL: casa@casa.ee REG.NR. 11647744			TÖÖ NR.: 08/18
			MÕÕT: 1:500
PROJEKTIJUHT:	S. ELME		STAADIUM: DP
ARHITEKT:	G. SARV		JOONISE NR.: 3
			VÄLJATRÜKI KUUPÄEV: