


Tammelaane detailplaneering

Kontaktvöönd


Väljavõte Viimsi valla mandriosa üldplaneeringust:

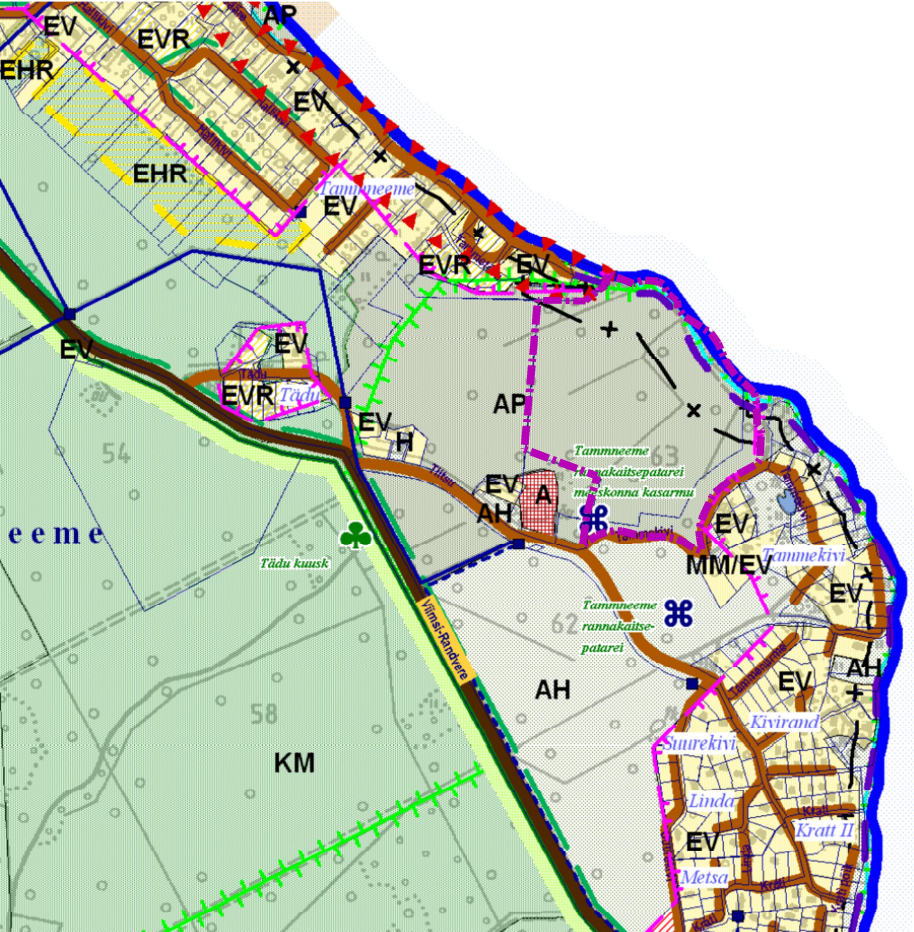



Leppemärgid



Väljavõte Viimsi valla mandriosa üldplaneeringu rohevõrgustiku ja miljööväärtuslike alade kaardist:

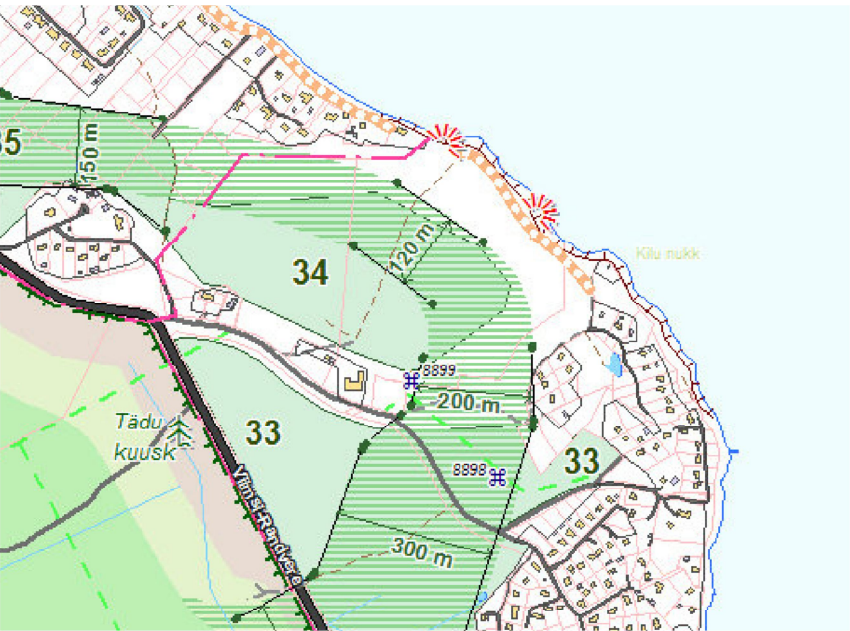


Leppemärgid

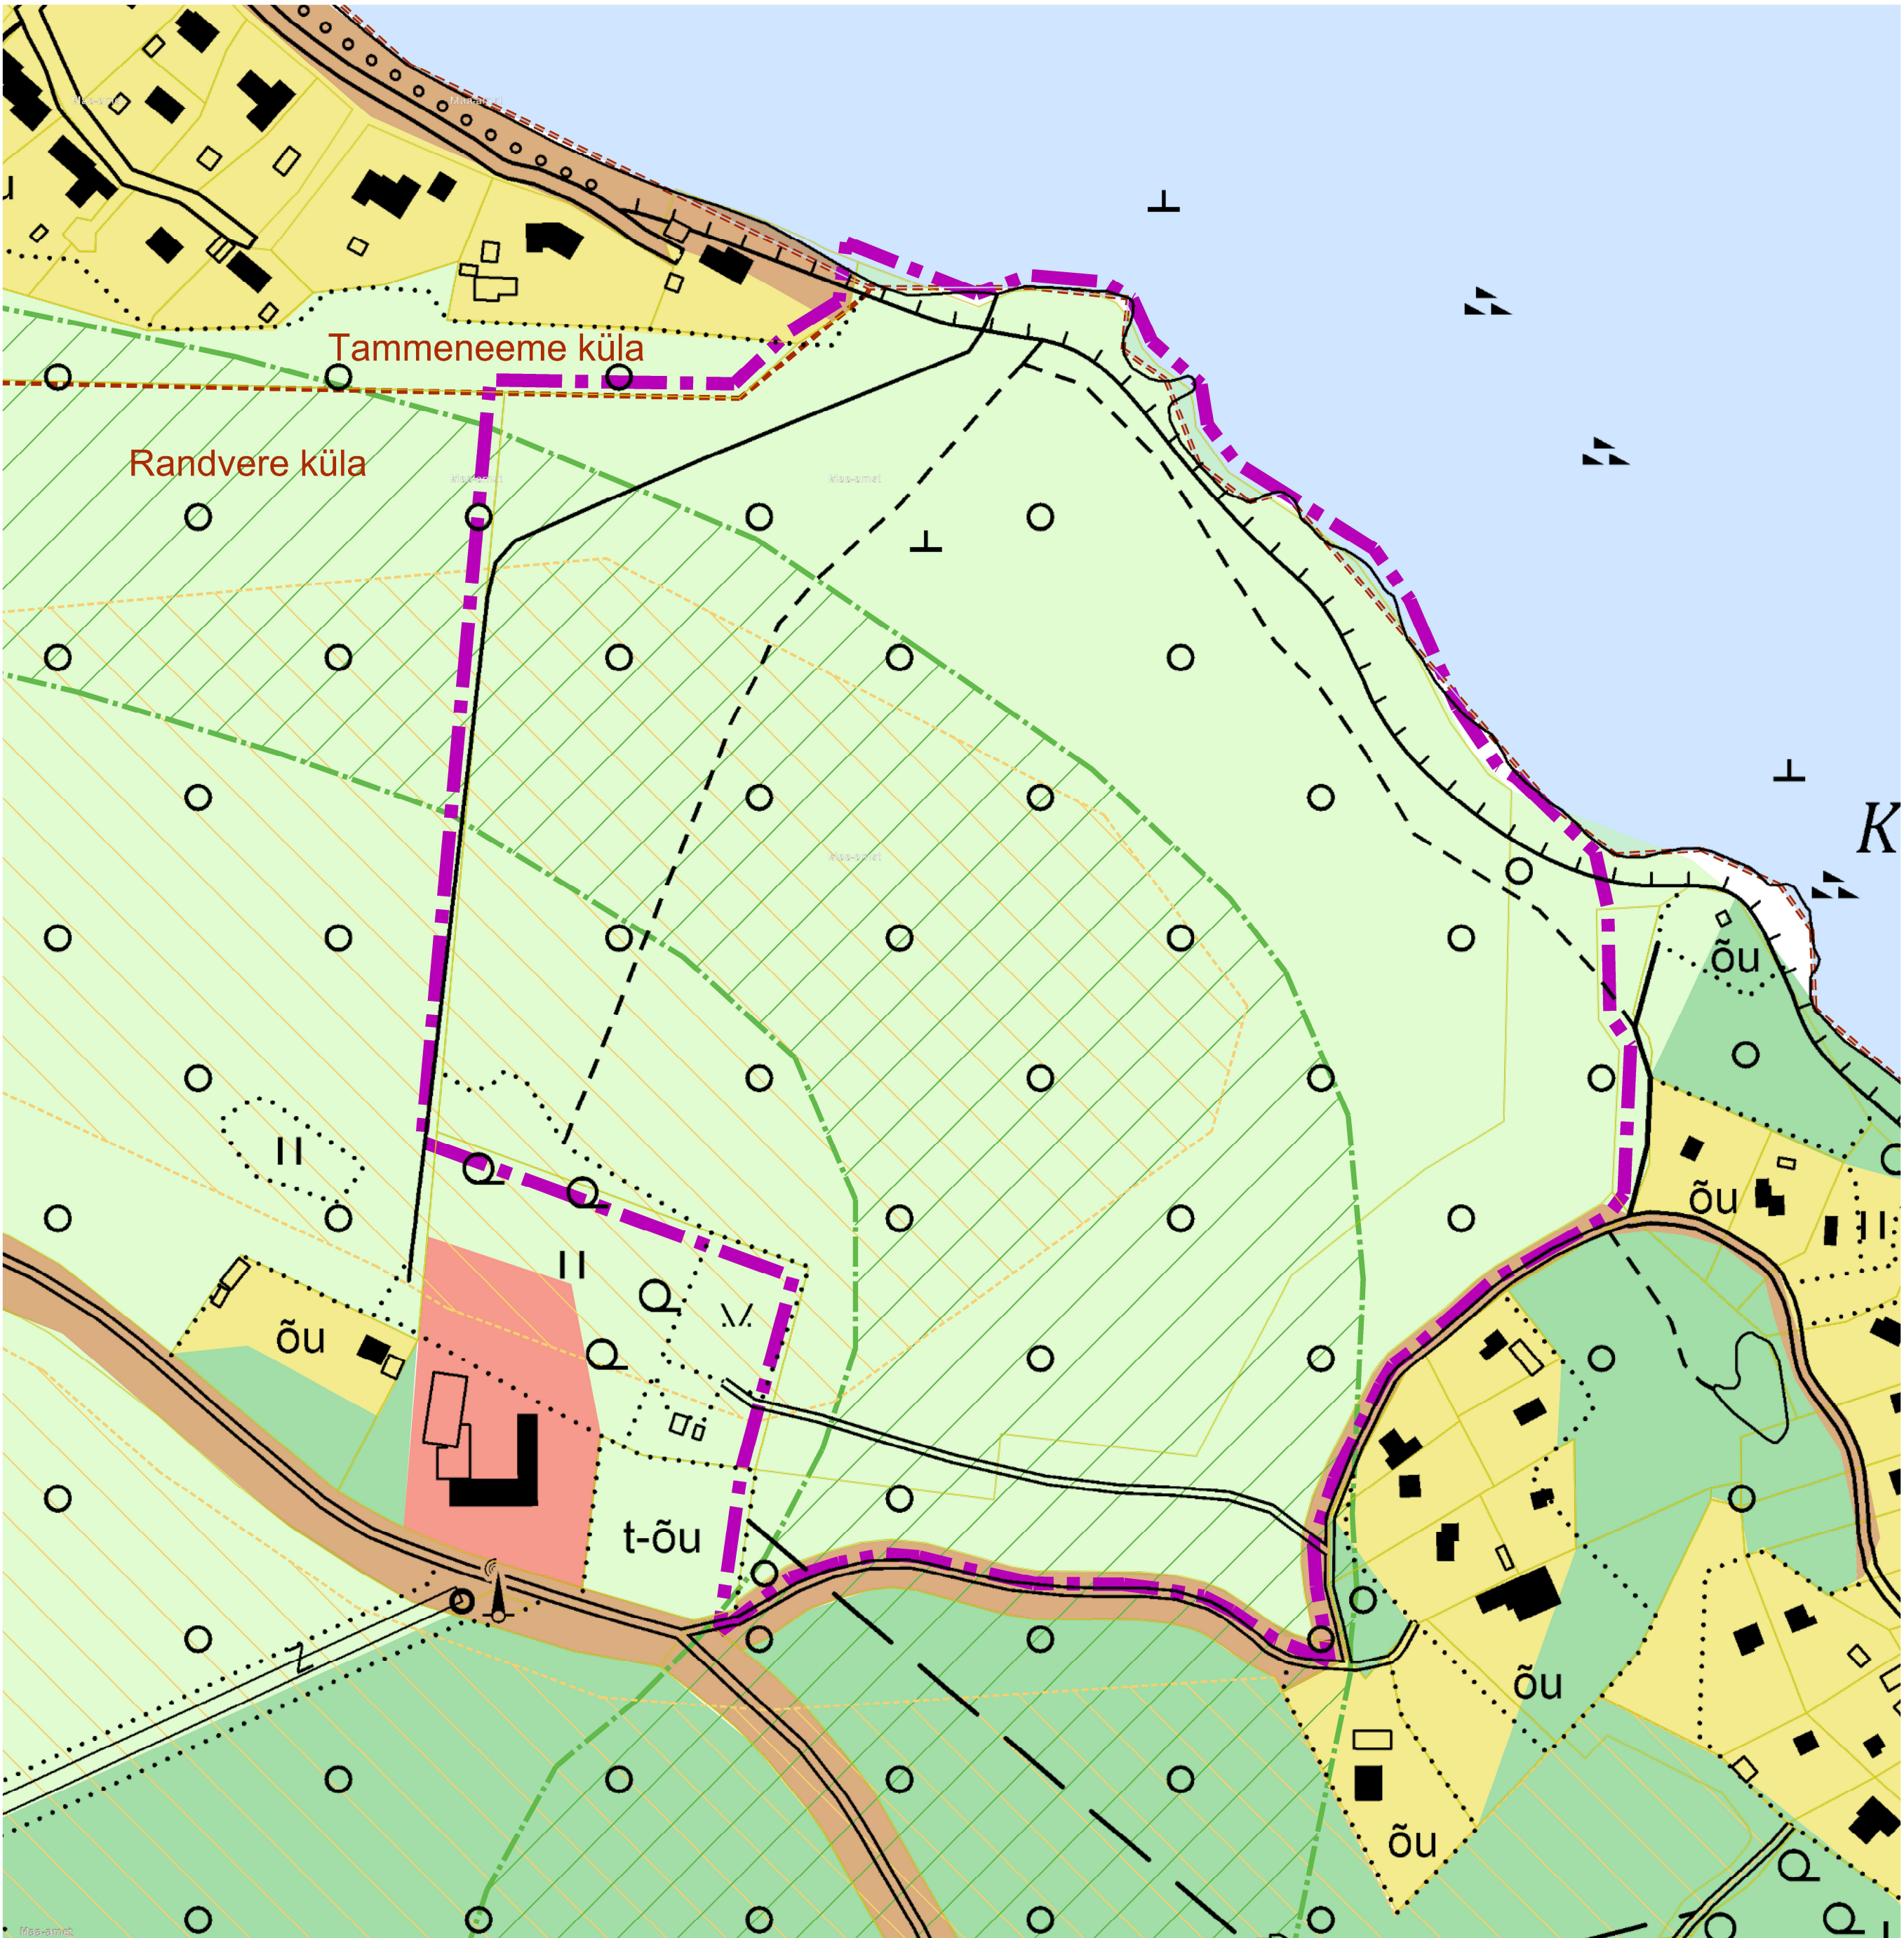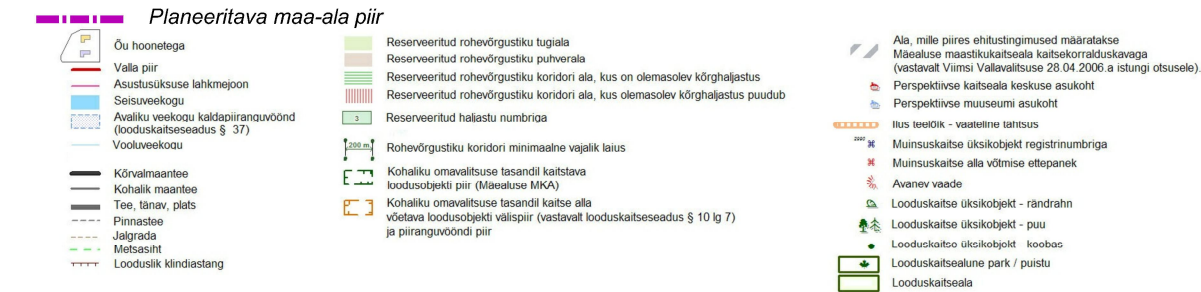

Aluskaart: Maa-amet ja Regio, 2018

LEPPEMÄRGID

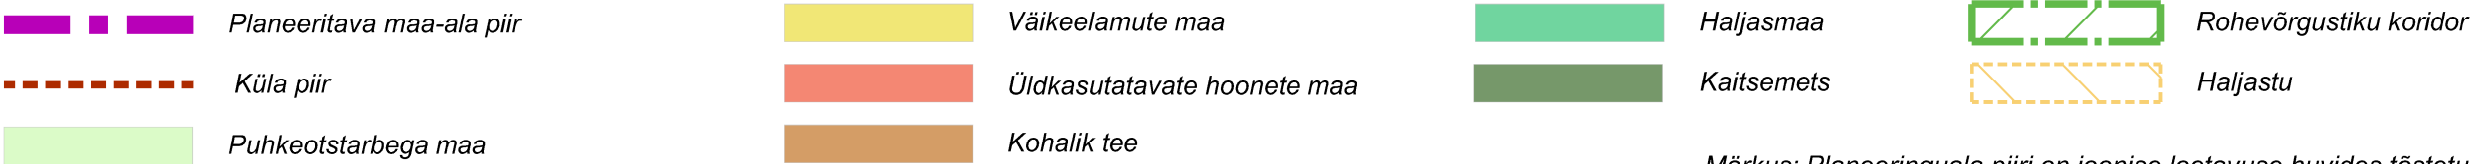

Märkus: Planeeringuala piiri on joonise loetavuse huvides tõstetud kinnistupiiridest väljapoole.

Planeering

Tammelaane detailplaneering

Joonise nimetus

Kontaktvöönd

Planeerija	Skepast&Puhkim OÜ Laki 34 12915 Tallinn EESTI Tel. +372 664 5808 Faks. +372 664 5818 info@skpk.ee	Huvitatud isik: Tammelaane Kodu OÜ Estonia pst. 7, Tallinn 10143 Harjumaa Eesti Tel. +372 5342 0733 riina.vooglaid@hotmail.com	Tellijä: Viimsi Vallavalitsus Nelgi tee 1, Viimsi alevik 74001 Harjumaa Eesti Tel. +372 602 8800 info@viimvivi.ee
Projekti juht	Triin Lepland	Mõõtkava 1:2000	Projekti nr 2017_0018
Planeerija	Hendrik Puhkim		Joonise nr 2
Tehnik	Kati Kraavi		