






Tammelaane detailplaneering

Kruntimise skeem

LEPPEMÄRGID

-  Planeeritava maa-ala piir
-  Moodustatava krundi piir
-  Olemasoleva krundi piir
-  Positsiooni number

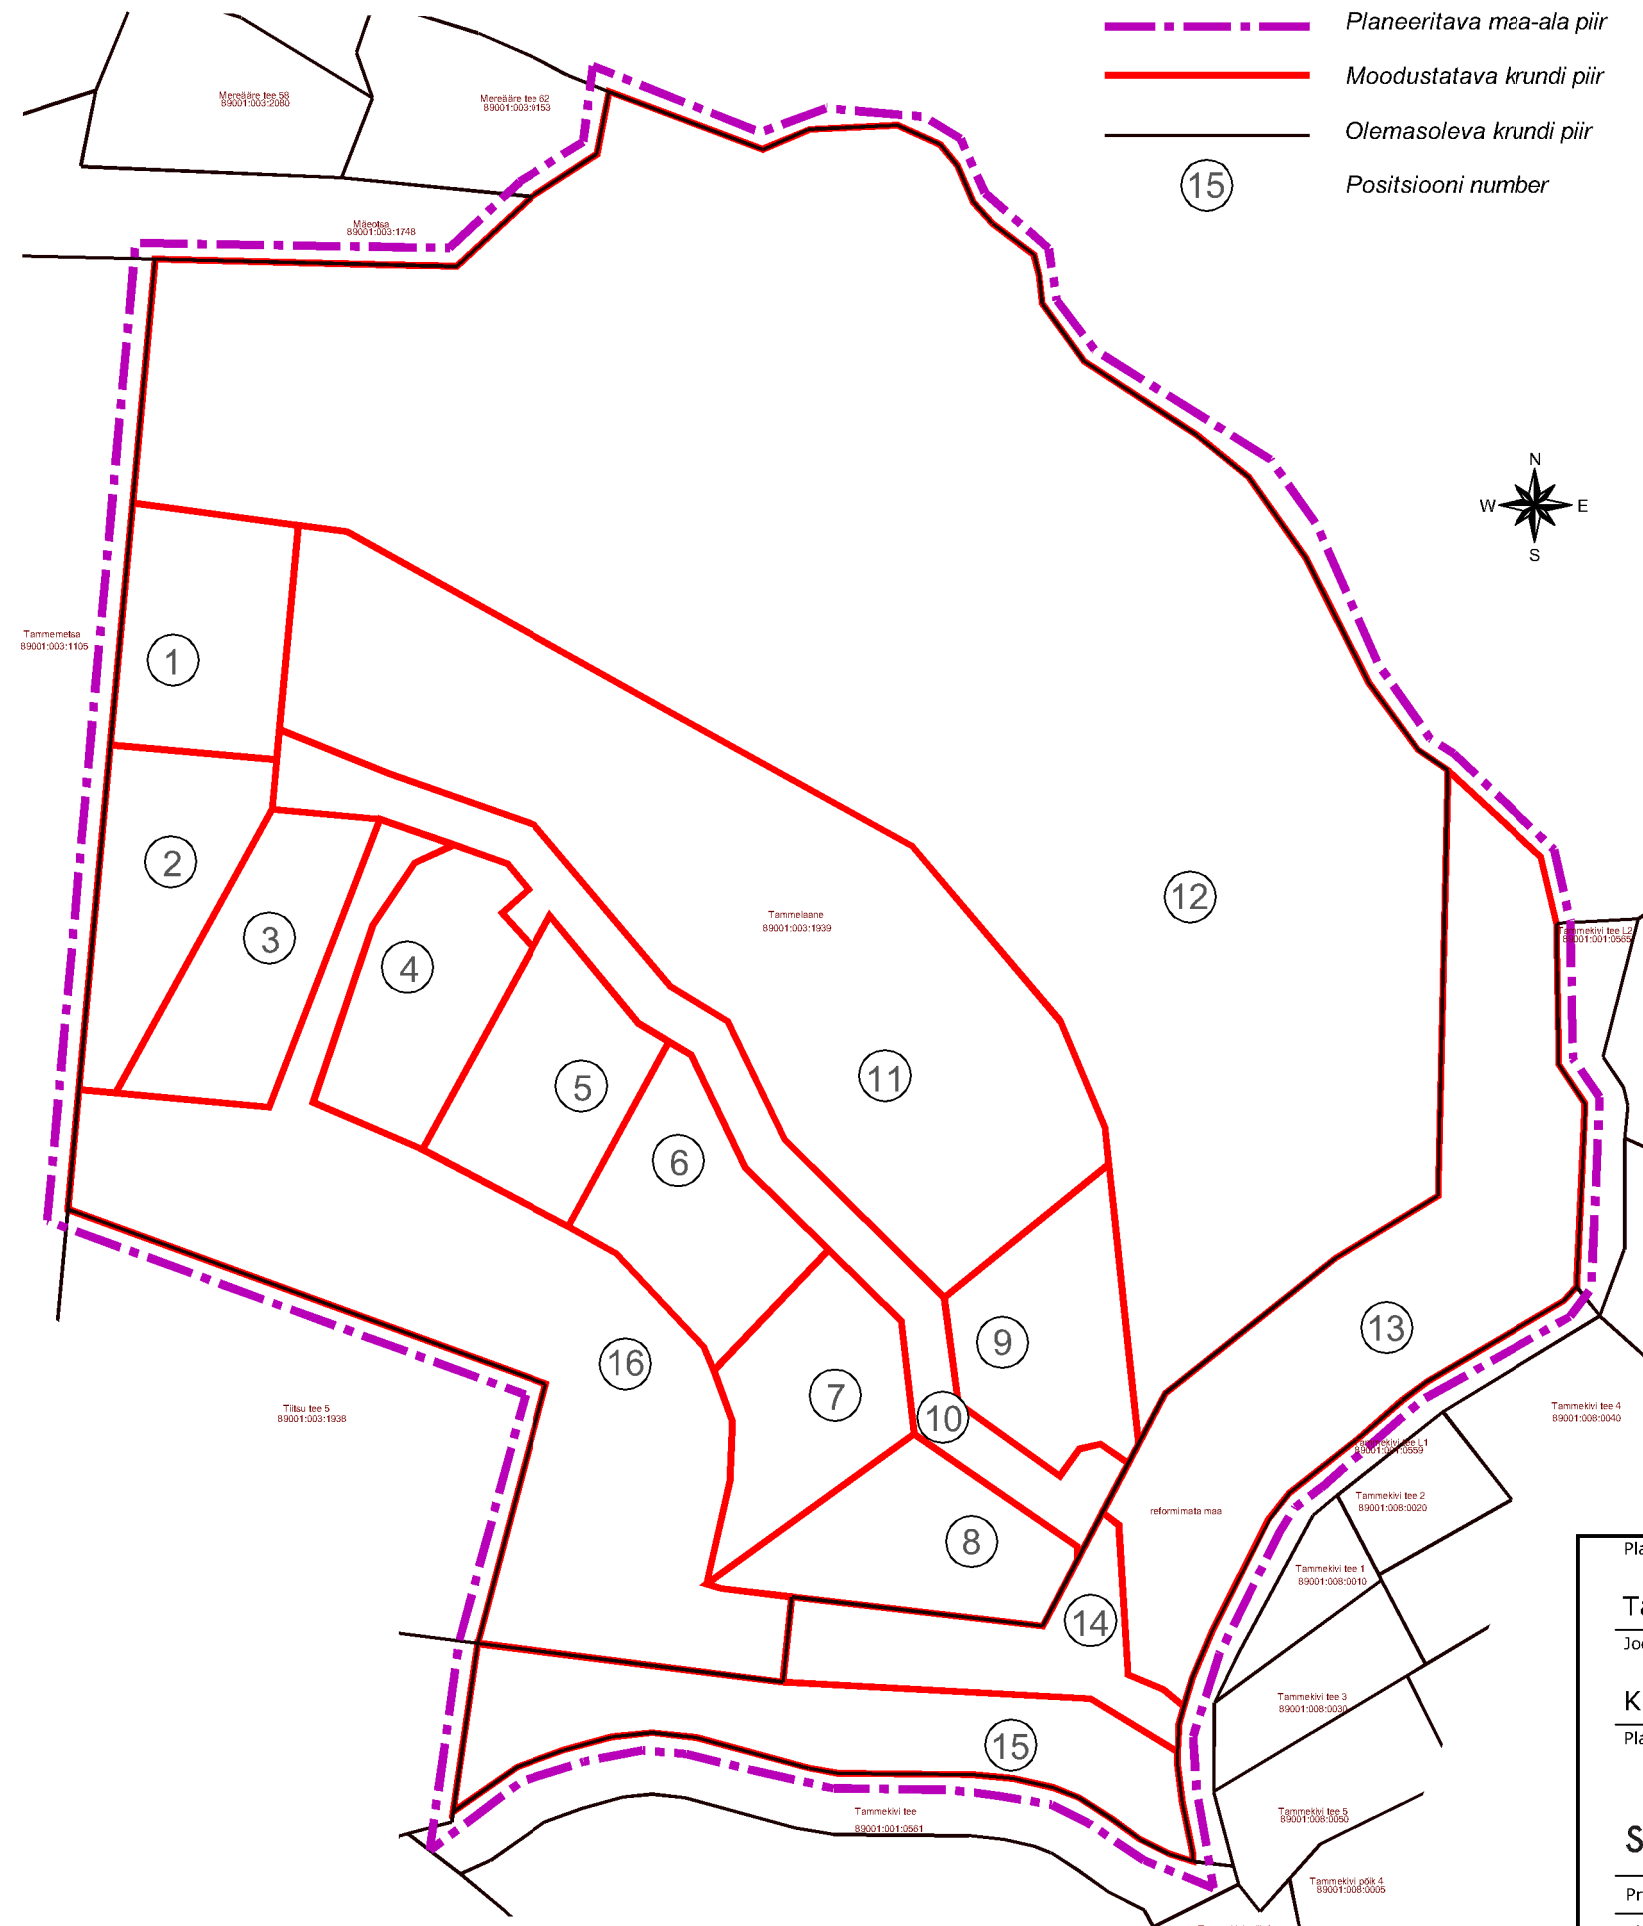

ANDMED KRUNTIDE MOODUSTAMISEKS					
Pos nr	Krundi planeeritud sihtotstarve (katastriüksuse liik)	Krundi planeeritud suurus m ²	Moodustatakse kinnistustest (nr) või riigi maale	Liidetavate lahutatavate osade suurused m ²	Osade senine sihtotstarve (katastriüksuse liik)
1	E 100*	3 434	89001:003:1939	3 434	M 100
2	E 100*	3 316	89001:003:1939	3 316	M 100
3	E 100*	3 351	89001:003:1939	3 351	M 100
4	E 100*	3 308	89001:003:1939	3 310	M 100
5	E 100*	3 325	89001:003:1939	3 325	M 100
6	E 100*	3 366	89001:003:1939	3 366	M 100
7	E 100*	3 300	89001:003:1939	3 300	M 100
8	E 100*	3 338	89001:003:1939	3 338	M 100
9	E 100*	3 300	89001:003:1939	3 362	M 100
10	L 100*	5 299	89001:003:1939	5 300	M 100
11	Üm 100*	18 977	89001:003:1939	17 805	M 100
12	Üm 100*	63 658	89001:003:1939	58 375	M 100
13	Üm 100*	11 798	reformimata maa	11 798	-
14	L 100*	2 975	reformimata maa	777	-
15	Üm 100	5 629	reformimata maa	7 826	-
16	Üm 95/ L 5*	15 086	89001:003:1939	15 088	M 100

* E - elamumaa, L - transpordimaa, Üm- üldkasutatav maa, T - tootismaa

Planeering			
Tammelaane detailplaneering			
Joonise nimetus			
Kruntimise skeem			
Planeerija	Skepast&Puhkim OÜ Laki 34 12915 Tallinn EESTI Tel. +372 664 5808 Faks. +372 664 5818 info@skpk.ee	Huvitatud isik: Tammelaane Kodu OÜ Estonia pst. 7, Tallinn 10143 Harjumaa Eesti Tel. +372 5342 0733 riina.vooglaid@hotmail.com	Tellija: Viimsi Vallavalitsus Nelgi tee 1, Viimsi alevik 74001 Harjumaa Eesti Tel. +372 602 8800 info@viimvivi.ee
Projekti juht	Triin Lepland/Piret Kirs	Stadium	Möötkava
Planeerija	Triin Lepland	DP	Projekti nr 2017_0018
Tehnik	Kati Kraavi	Kuupäev 05.11.2018	Joonise nr 6