


KRUNTIDE HOONESTUSTINGIMUSED

POS. NR	KRUNDI PLANEERITUD SUURUS m ²	EHITUSALUNE PIND m ²	MAKSIMAALNE KORRUSELISUS	HOONETE ARV KRUNDIL	MAA SIHTOTSTARVE JA OSAKAAL % (vastavalt det.pl. liigile)	MAA SIHTOTSTARVE JA OSAKAAL % (vastavalt katastriüksuse liigile)	MAX SULETUD BRUTOPIND SIHTOTSTARVETE KAUPA (vastavalt katastriüksuse liigile)	KITSENDUSED, SERVITUUDID	PIIRANGUD			
									HOONE SUURIM KÕRGUS		KATUSE KALLE	
									ELAMU	ABIHOONE	ELAMU	ABIHOONE
1	1209	240*	2k elamu 1k abih.	1 ÜKSIKELAMU 2 ABIHOONET	EP 100%	E 100%	400	TEE KAITSEVÖÖND	8,5 23,0 abs	5,0 19,5 abs	ol.olev või 30-45	0-45
2	1208	240*	2k elamu 1k abih.	1 ÜKSIKELAMU 2 ABIHOONET	EP 100%	E 100%	400	TEE KAITSEVÖÖND	8,5 23,0 abs	5,0 19,5 abs	30-45	0-45

240* - põhihoone (üksikelamu) maksimaalne ehitusalune pind on 200 m²

TINGMÄRGID

	PLANEERITAVA ALA PIIR
	MAAÜKSUSTE PIIRID
	PLAN. KRUNDI PIIR
	ÜKSIKELAMU ja ABIHOONE HOONESTUSALA
	ABIHOONE HOONESTUSALA
	ehitamisel lähemale kui 5m krundipiirist on vajalik naabri ja Päästeameti nõusolek
	VÕIMALIK TULEMÜÜRI ASUKOHT
	ÜKSIKELAMU MAA
	PÄÄS KRUNDILE
	PARKIMISKOHTADE ARV (3)
	OL.OLEV VEETRASS
	OL.OLEV KANALISATSIOON
	OL.OLEV HÜDRANT
	OL.OLEV SADEMEVEEKANALISATSIOON
	OL.OLEV 0,4 KV EL.KAABEL
	OL.OLEVAD VILJAPUUD
	OL.OLEVAD LEHT- JA OKADPUUD
	TEEKAITSEVÖÖND
	LIKV. KUUR
	KRUNDIPiIRILE ÜMBERTÕSTETAV PIIRE
	PLAN. TIHE LAUDPIIRE (H=1,5M)

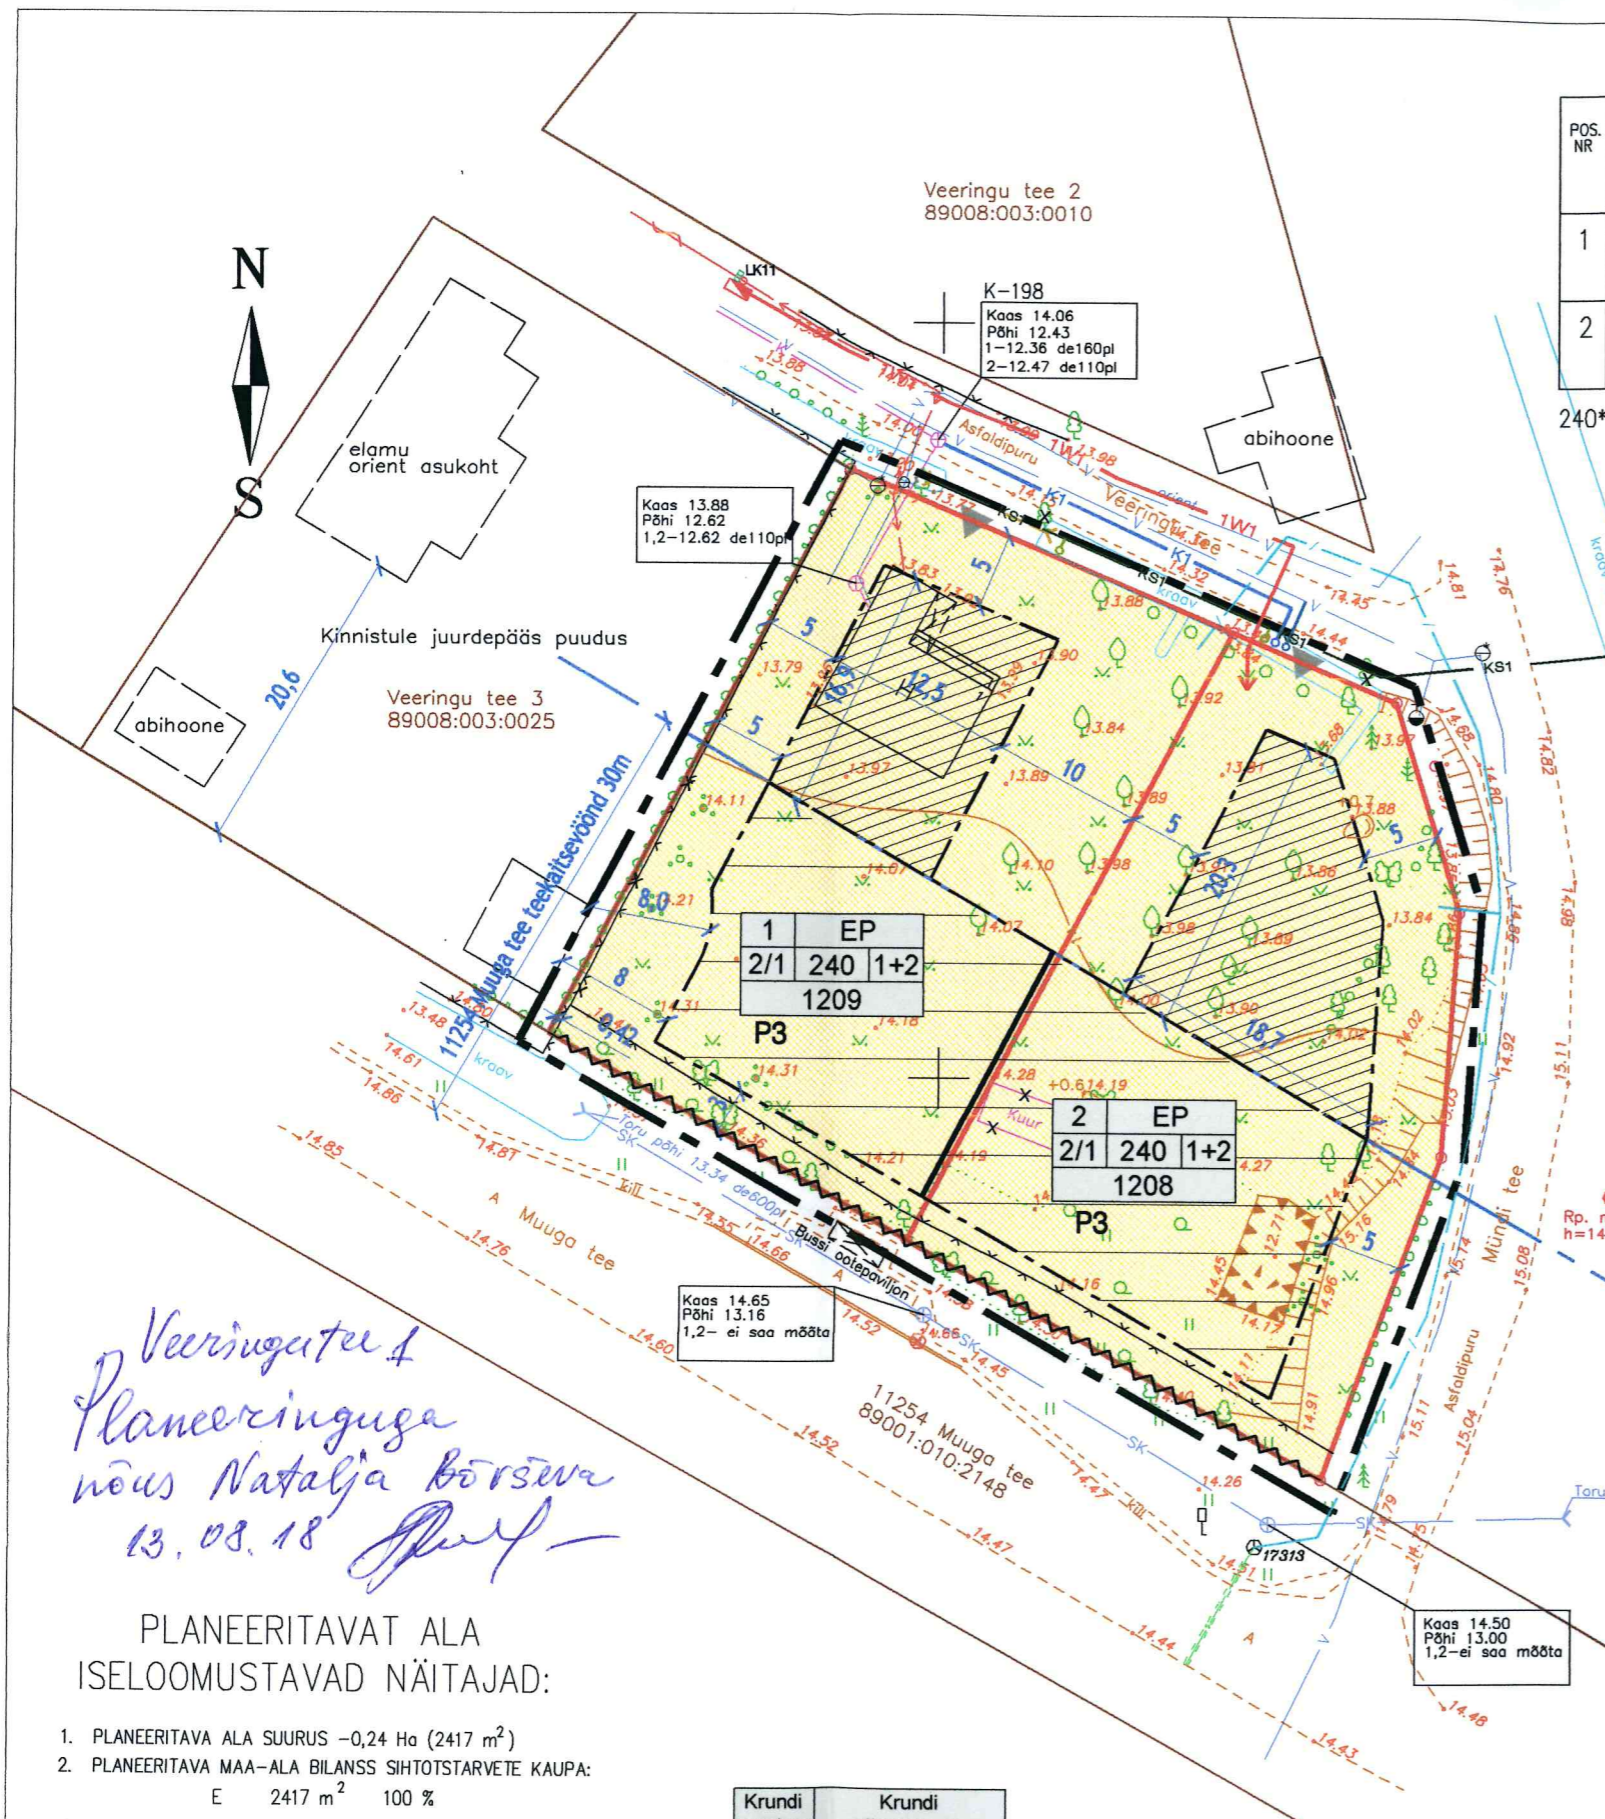

*Veeringu tee 4
Planeeringuga
nõus Natalja Borsiva
13.08.18*

PLANEERITAVAT ALA ISELOOMUSTAVAD NÄITAJAD:

1. PLANEERITAVA ALA SUURUS -0,24 Ha (2417 m²)
2. PLANEERITAVA MAA-ALA BILANSS SIHTOTSTARVETE KAUPA:
E 2417 m² 100 %
3. PARKIMISKOHTADE ARV - PLANEERITUD 6
4. SULETUD BRUTOPIND KOKKU - E 800 m²
5. TIHEDUS - 0,3

Krundi number	Krundi sihtotstarve
Korruse- lisus	Ehitusalune pind
	Hoonete arv
Krundi suurus	

MÄRKUSED:

1. TOPOGRAAFILISE PLAANI KOOSTAS OÜ OPTISET töö nr.V-2348/17 17.11.2017
2. KOORDINAADID ON MÄÄRATUD L-EST 97, KÕRGUSED BALTI SÜSTEEMIS.

Objekti nimi	VIIMSI VALD RANDVERE KÜLA KINNISTU VEERINGU TEE 1 DETAILPLANEERING	
Jooniste arv	5	Joonise nr. AP-4
Joonise sisu	DETAILPLANEERINGU PÕHIJONIS	
Mõõtkava	1:500	
Projekteerija	VIIMSI HALDUS OÜ Reg.kood 10618178, reg.nr. EEP000176 74001 Viimsi Nelgi tee 1 tel. 6028863	
Planeerija	V.Ernesaks	Kuupäev 02.04.2018.a
Kontrollis		Töö nr. 12-17