



Joonis 4.1 KINNISTU TEHNOVÕRGUD

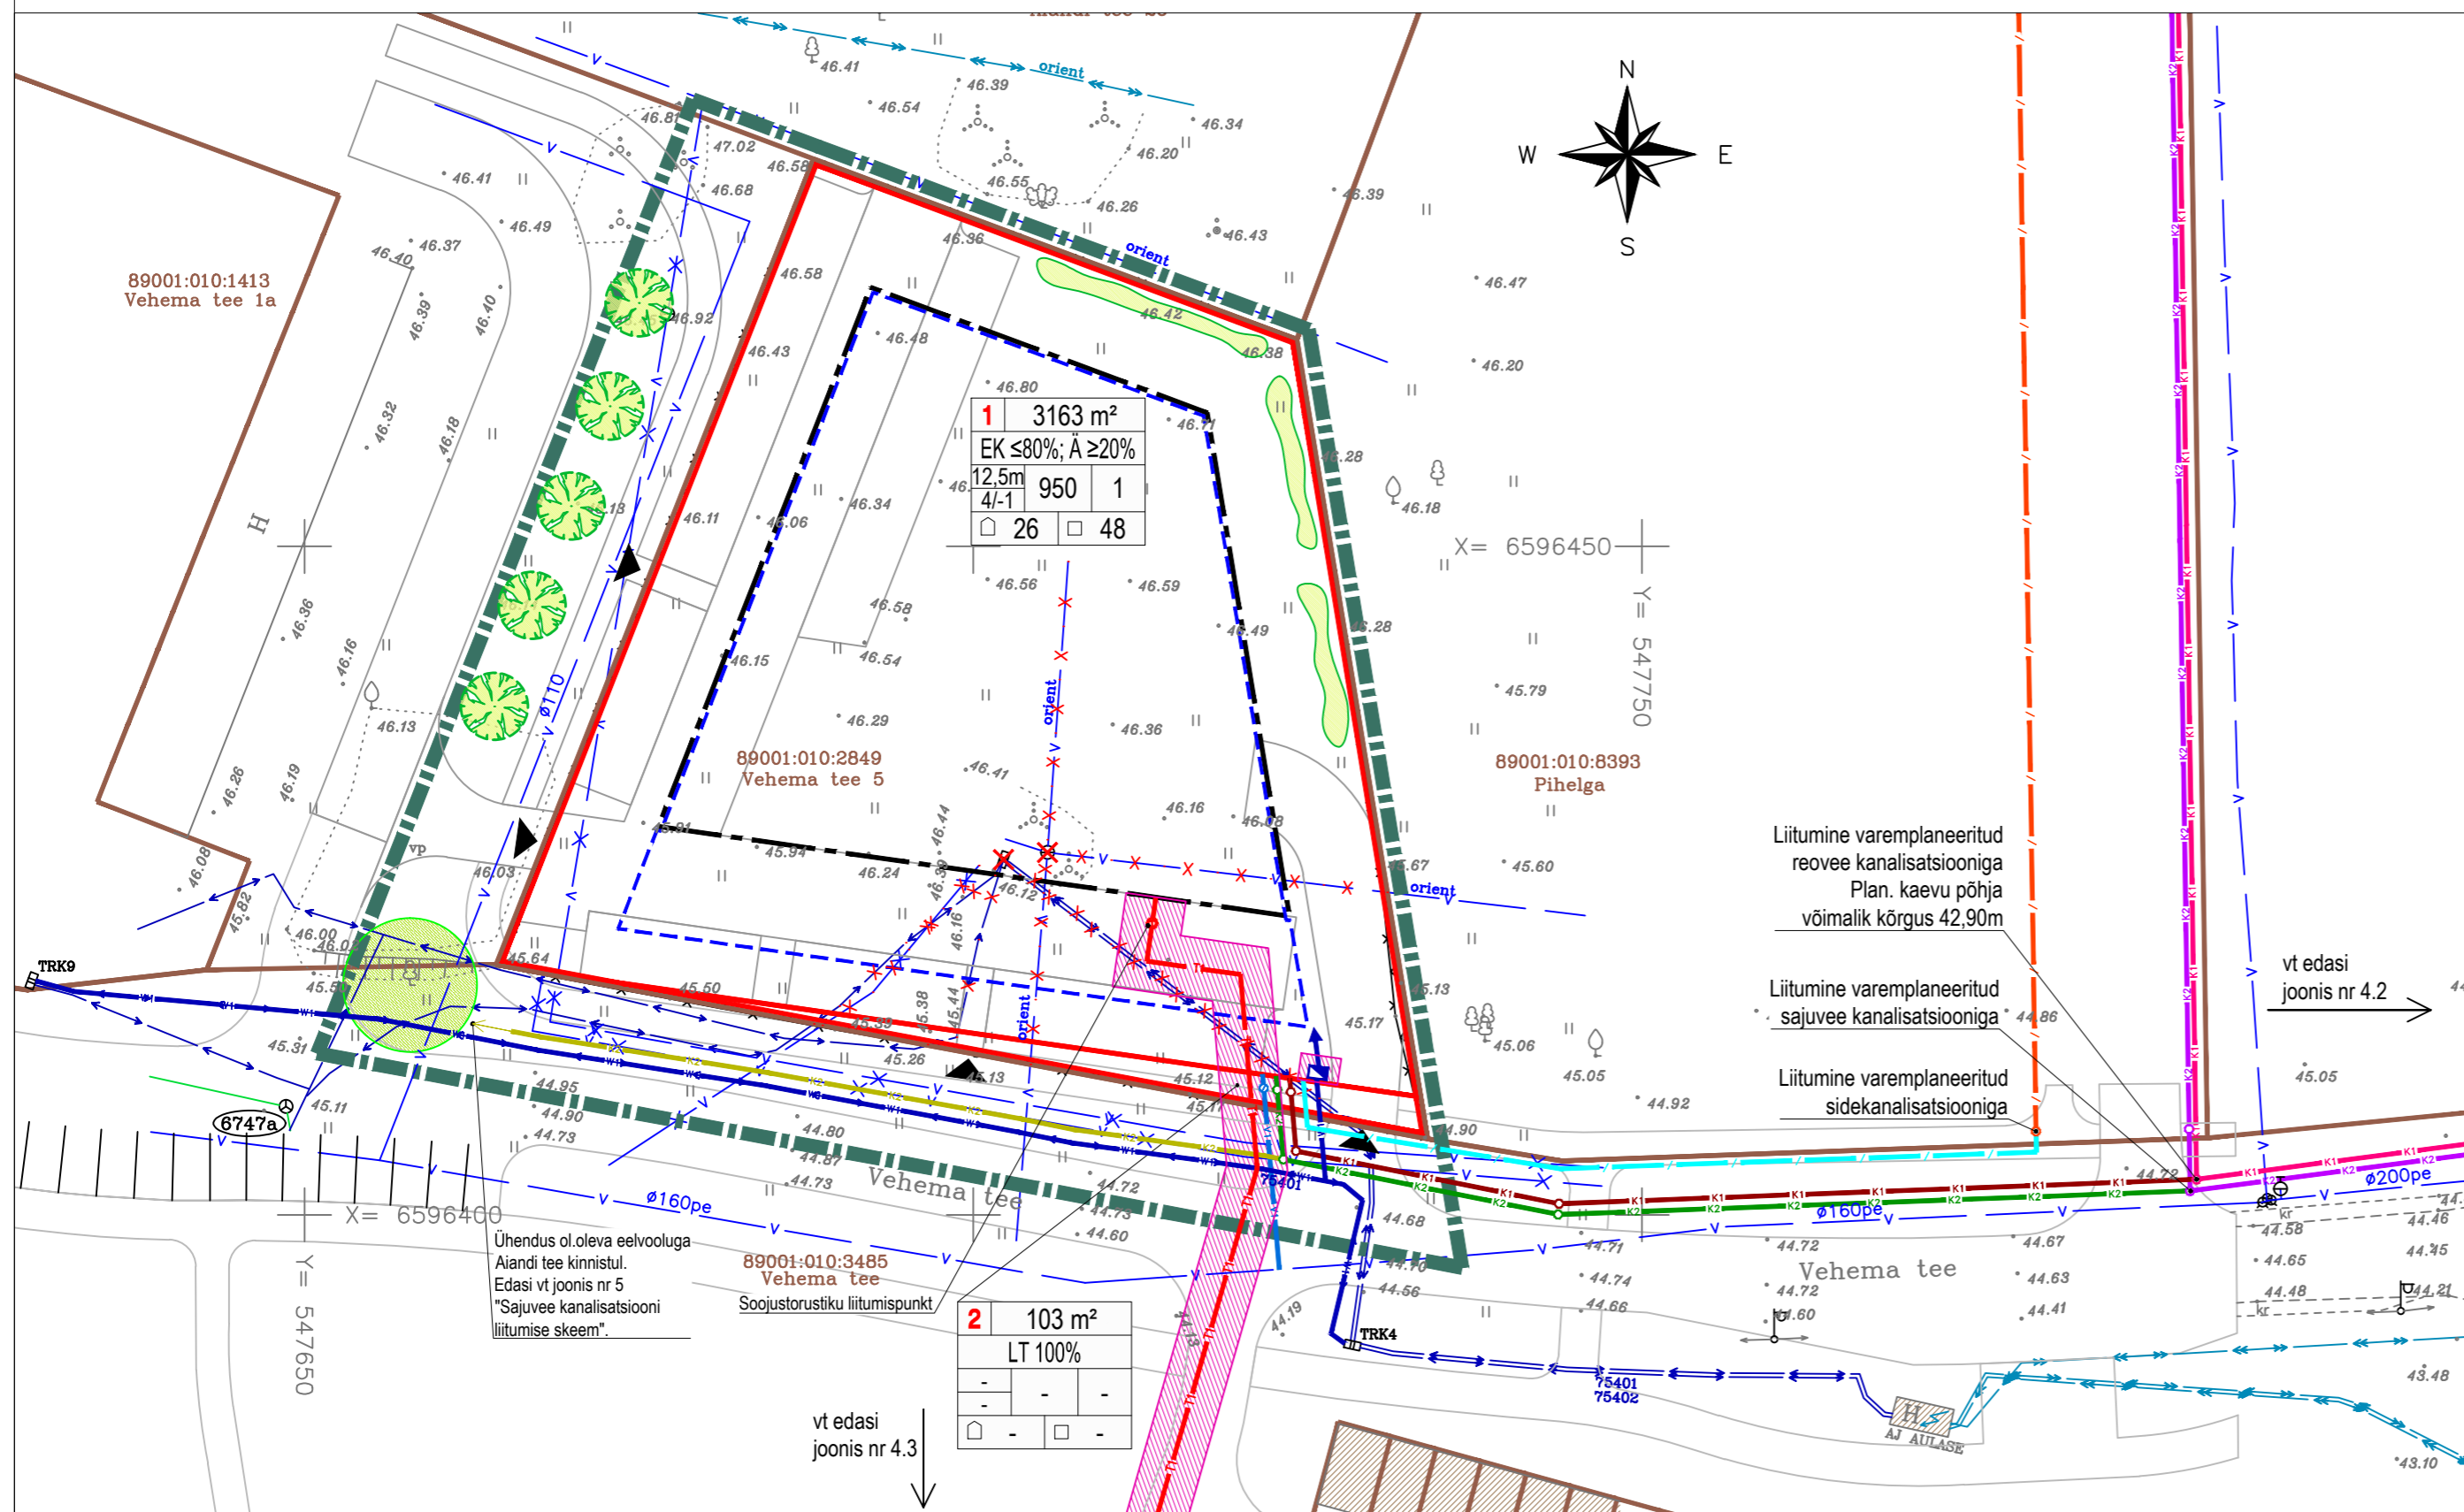


TINGMÄRGID



Joonis 4.2 VAREPLANEERITUD REOVEE TORUSTIKU LIITUMINE OLEMASOLEVA TORUSTIKUGA

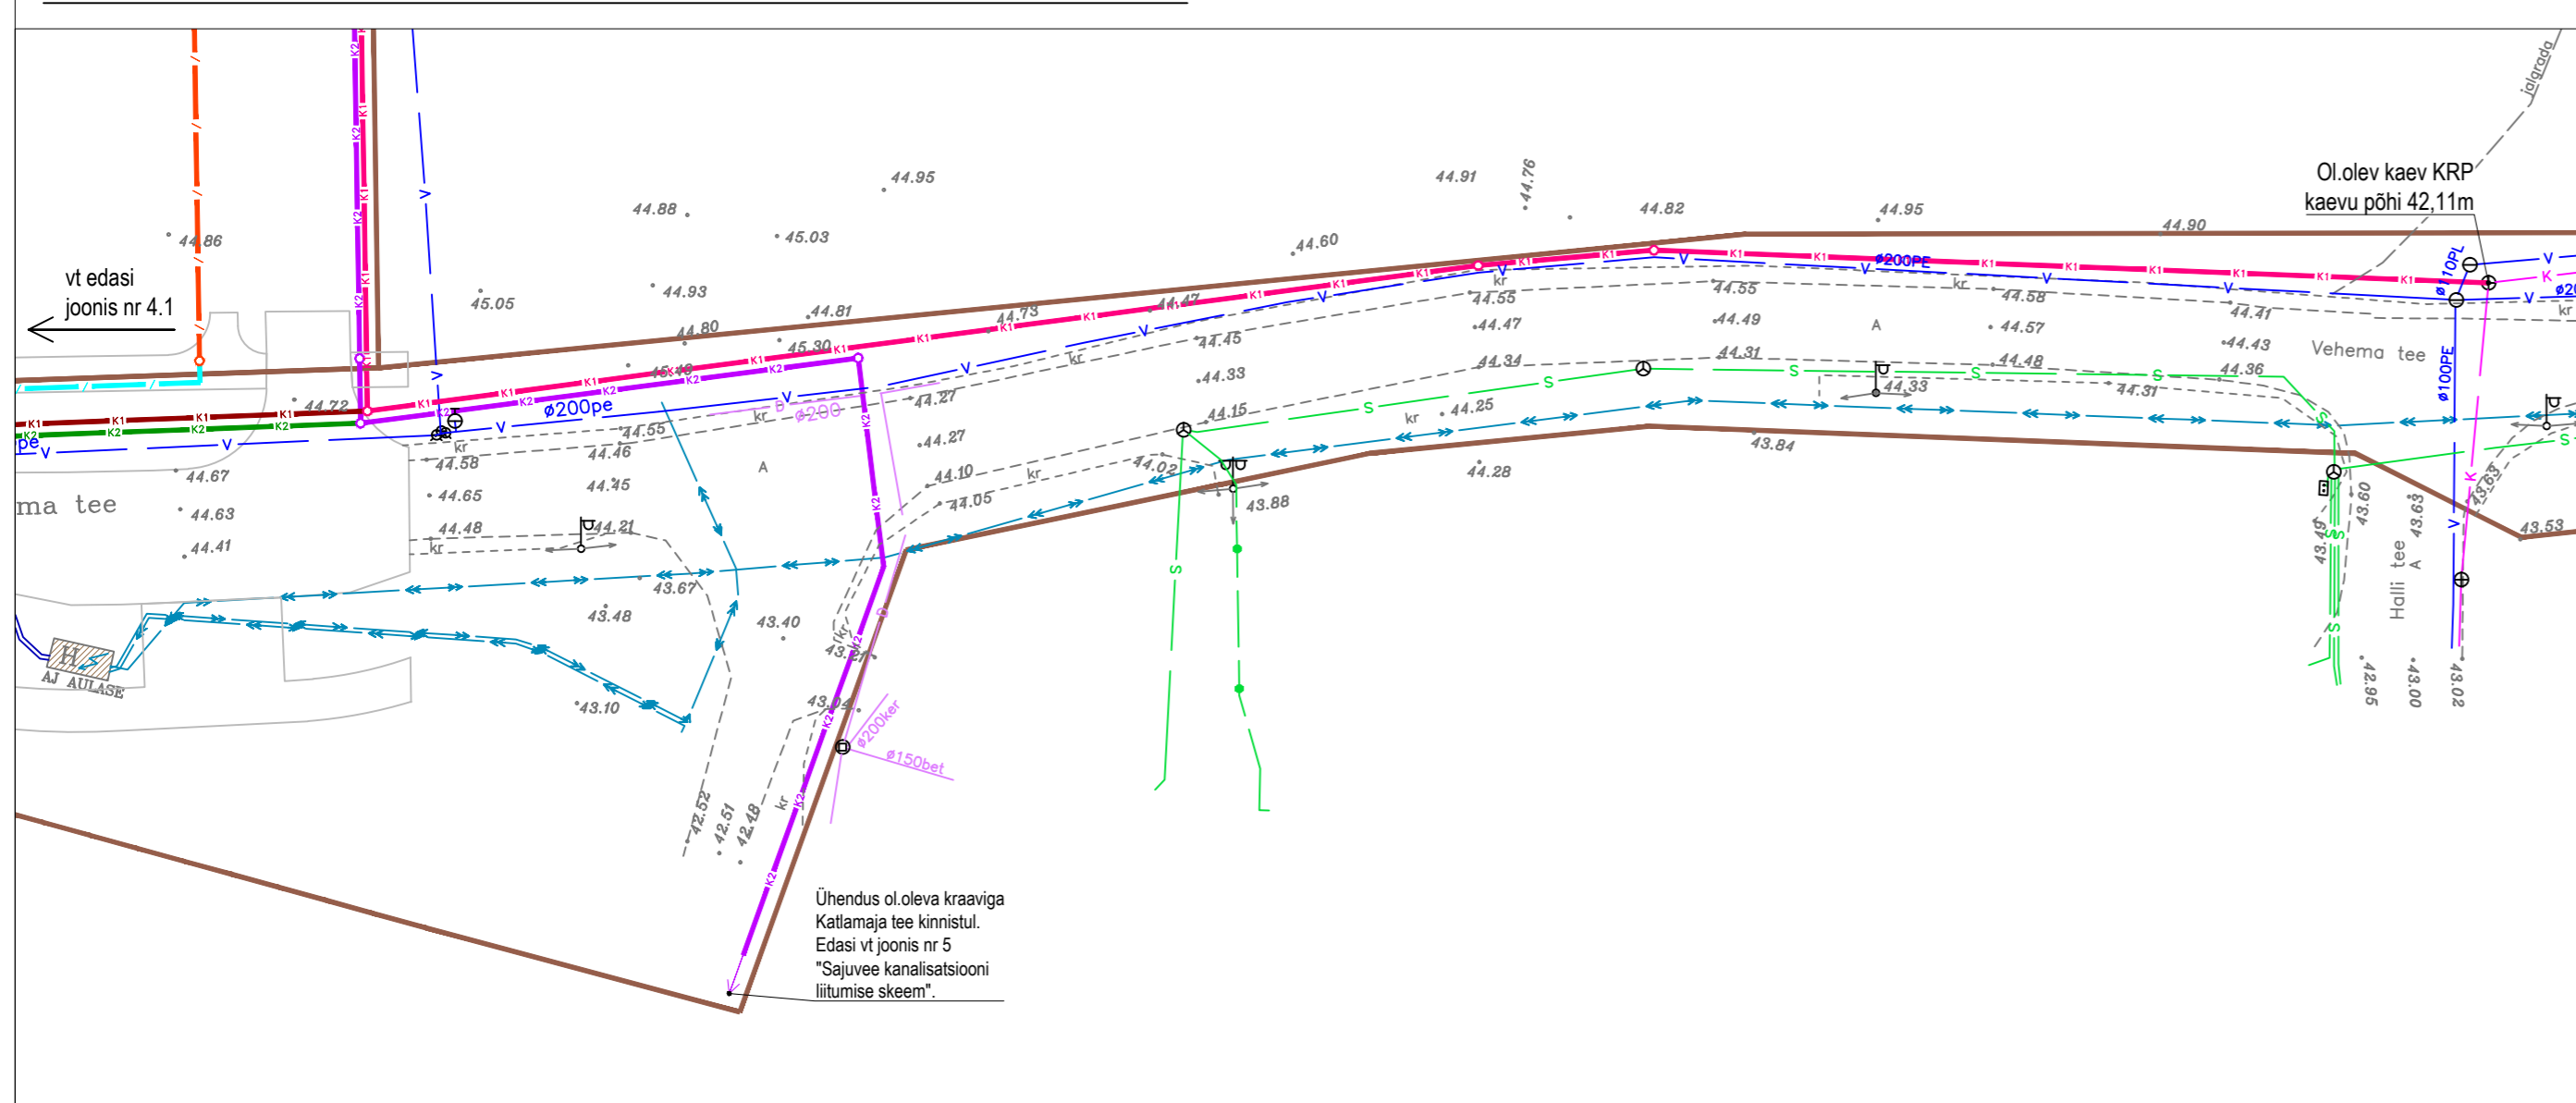

Joonis 4.3 PLANEERITUD SOOJUSTORUSTIKU LIITUMINE OLEMASOLEVA TORUSTIKUGA

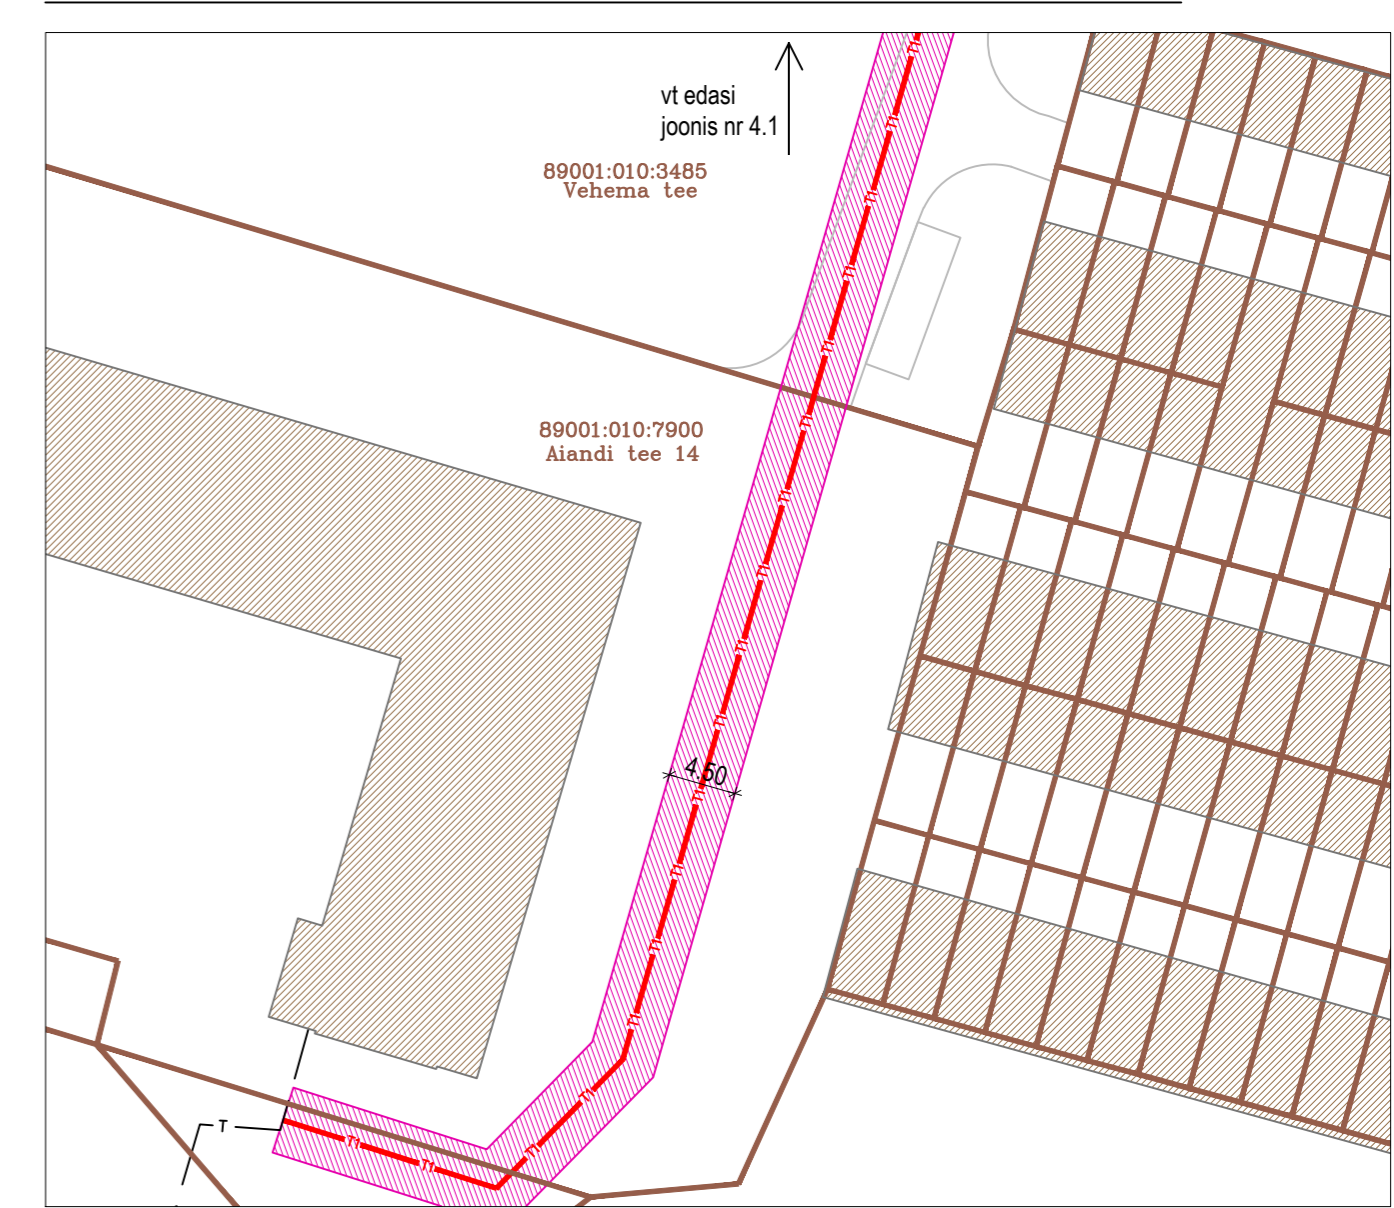

MÄRKUSED:
 1. GEODEETILINE ALUSPLAAN: TUVAR EHITUS OÜ, TÖÖ NR 16-G-17, MÕÖDISTAMISE AEG 05.2016.
 2. TEHNOVÕRKUDE LAHENDUSED ON PÕHIMÕTTEELISED JA TÄPSUSTUVAD EHITUSPROJEKTIDE KOOSTAMISEL.
 - ANTUD JOONIST TULEB LUGEDA JA ON KEHTIV ANNULT KOOS SELETUSKIRJAGA.

EHITUSÕIGUS OÜ Asula 3 Reg. nr 11709548 Tel: 600 1363 11312 Tallinn MTR nr EEP003420 info@ehitusoigus.ee		Objekt VEHEMA TEE 5 JA LÄHIALA DETAILPLANEERING	
Tellija RUUM INVEST OÜ		Address HARJUMAA, VIIMSI VALD, VIIMSI ALEVİK, VEHEMA TEE 5	
Pr. juht VAHUR KLIMAND		Joonis TEHNOVÕRKUDE KOONDPLAAN	
Arhitekt ANDREI PLESKATŠJOV		Töö nr 17040	
Proj. VALTER KLIMAND		Staadium DP	Joonise nr 4
		Mõõtkava 1:500	Kuupäev 26.03.2019