


## TINGMÄRGID

-  hoolduskava piir
-  krundi piir
-  loodus- ja muinsuskaitsealuse pargi piir
-  ajaloolised juurdepääsuteed
-  kergliiklustee (asukohalgi kaudne)
-  rekonstrueeritud pargitee
-  väärtuslik veekogu
-  väärtuslik avatud ala
-  väärtuslik pinnavorm
-  väärtuslik jalgte
-  väärtuslik ajalooline pargielement
-  puistu seotus veekoguga
-  suletud avatud alade kontrastsus olemas
-  väärtuslik puu või puude grupp
-  väärtuslik vaade

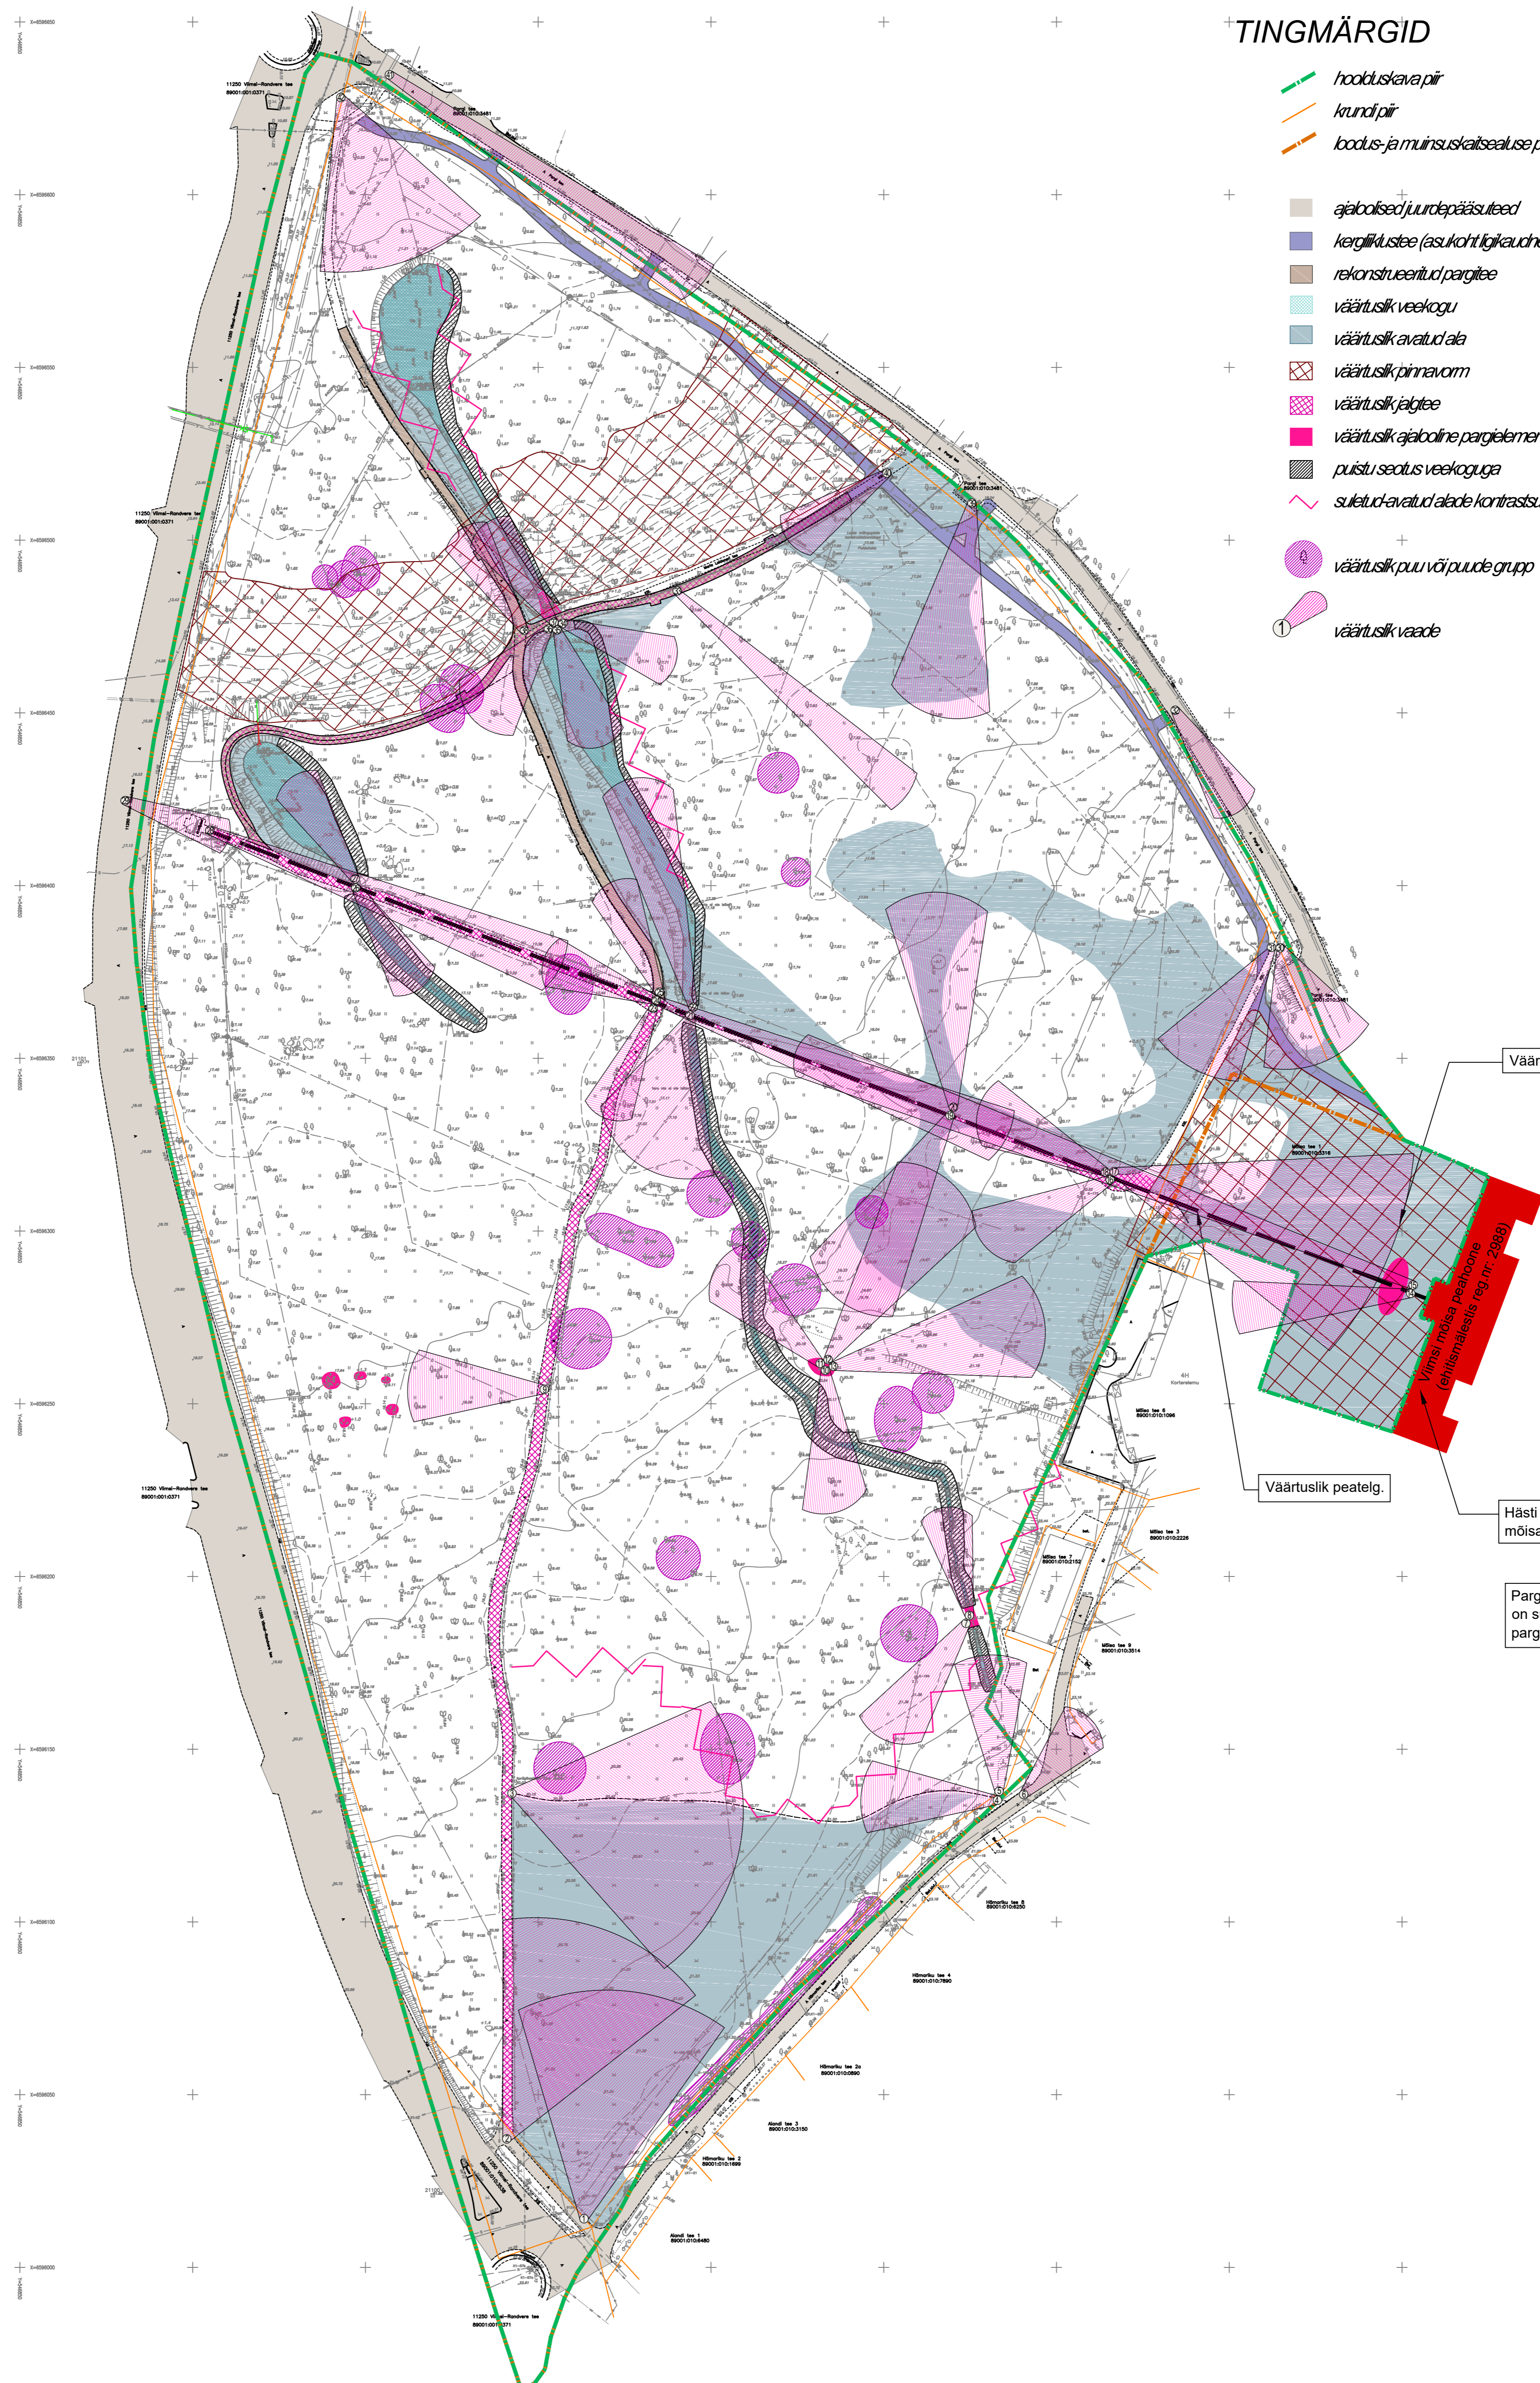

Väärtuslik terrass.


Viimsi mõisa peahoone  
(ehitusmäärus reg nr: 2088)

Väärtuslik peatelg.

Hästi on säilinud side pargi ja mõisahoonestuse vahel.

Pargi astanguline pinnavorm on suureks väärtuseks kogu pargialal.

- Märkused:
1. Geodeetilise alusplaanid moodsastid OÜ Optiset (28.08.2015) mõõtkavas 1:500
  2. Plaanile märgitud alad on skemaatilised ja orienteeruva suurusega
  3. Plaan on loetav koos hoolduskava seletuskirjaga

 <b>Maastikuarhitektuuri Büroo OÜ</b>		Töö nimetus:	Viimsi mõisa pargi hoolduskava	
		Kontaktid:	Postiaadress Lai 1-4, 51005 Tartu	
Tegevusluba:		MTR EP 10767406, VS 264/2006-E	Objekti aadress:	Viimsi mõisa park, Viimsi alevik, Harku vald, Harju maakond
Vastutav maastikuarhitekt:		Valdeko Lukken	Plaan nimetus:	Väärtused
Maastikuarhitekt:		Kreeta Sipilgas	Töö nr:	01HK17
Maastikuarhitekt:		Laura Andla	Möötkava:	1:1000
			Kuupäev:	08.05.2017
			Plaan nr:	3