


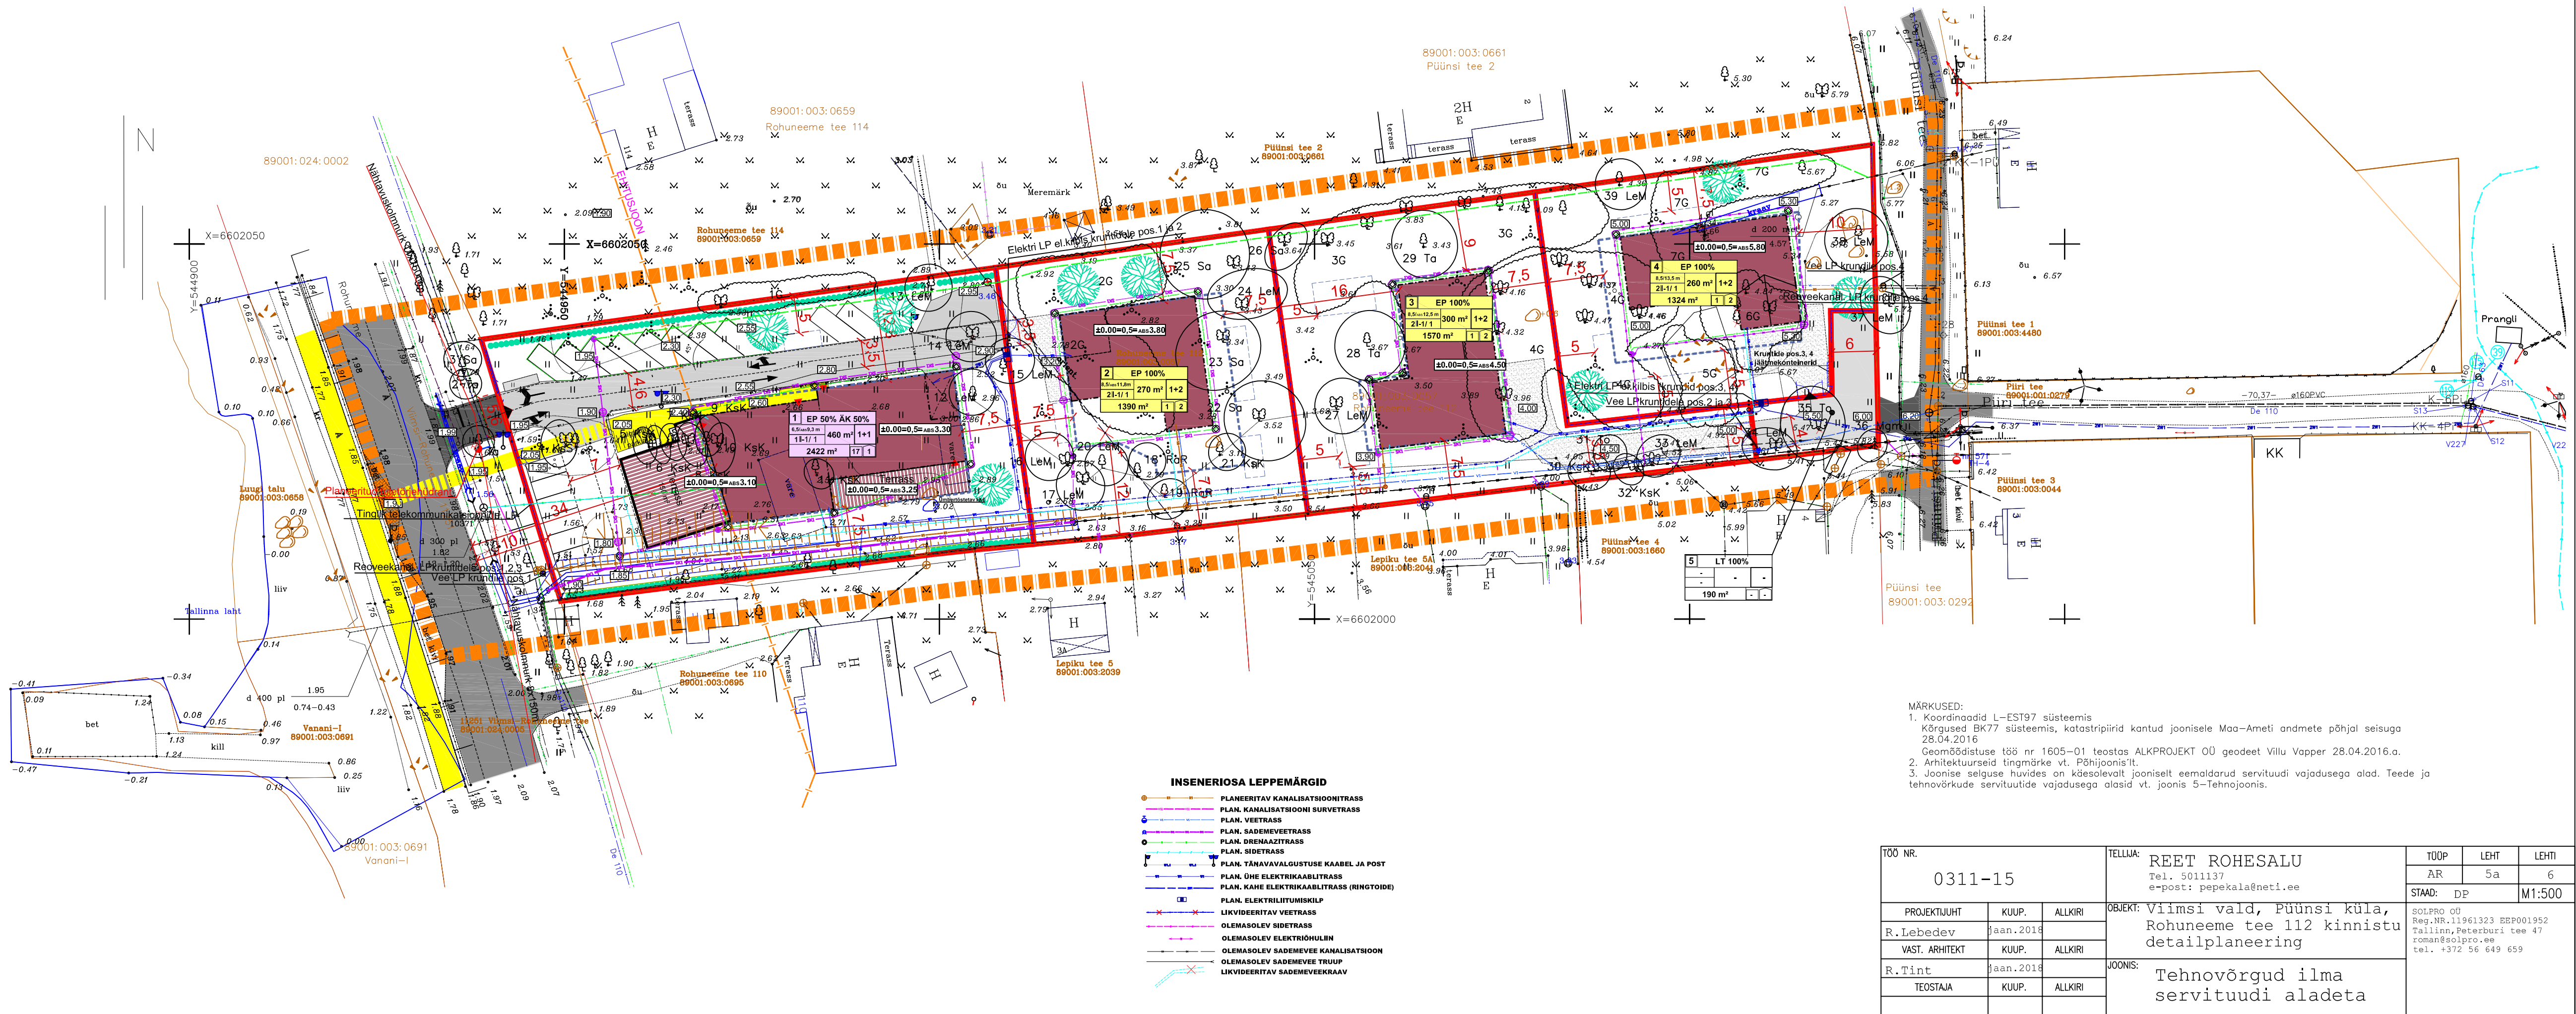

MÄRKUSED:
1. Koordinaadid L-EST97 süsteemis
Kõrgused BP77 süsteemis, katastripiirid kantud joonisele Maa-Ameti andmete põhjal seisuga 28.04.2016
Geomäädistuse töö nr 1605-01 teostas ALKPROJEKT OÜ geodeet Villu Vapper 28.04.2016.a.
2. Arhitektuurseid tingimärke vt. Põhijoonis'lt.
3. Joonise selguse huvides on käesolevalt jooniselt eemaldatud servituudi vajadusega alad. Teede ja tehnovõrde servituutide vajadusega alasid vt. joonis 5-Tehnojoonis.

TÖÖ NR.			TELLUJA:		TÜÜP		LEHT	LEHTI
0311-15					AR		5a	6
					STAAD:		DP	M1:500
PROJEKTUJUT	KUUP.	ALLKIRI	OBJEKT:		SOLPRO OÜ Reg.NR.11961323 BEP001952 Tallinn,Peterburi tee 47 roman@solpro.ee tel. +372 56 649 659			
R.Lebedev	jaan.2018							
VAST. ARHITEKT	KUUP.	ALLKIRI	JOONIS:					
R.Tint	jaan.2018							
TEOSTAJA	KUUP.	ALLKIRI			Tehnovõrgud ilma servituudi aladeta			