


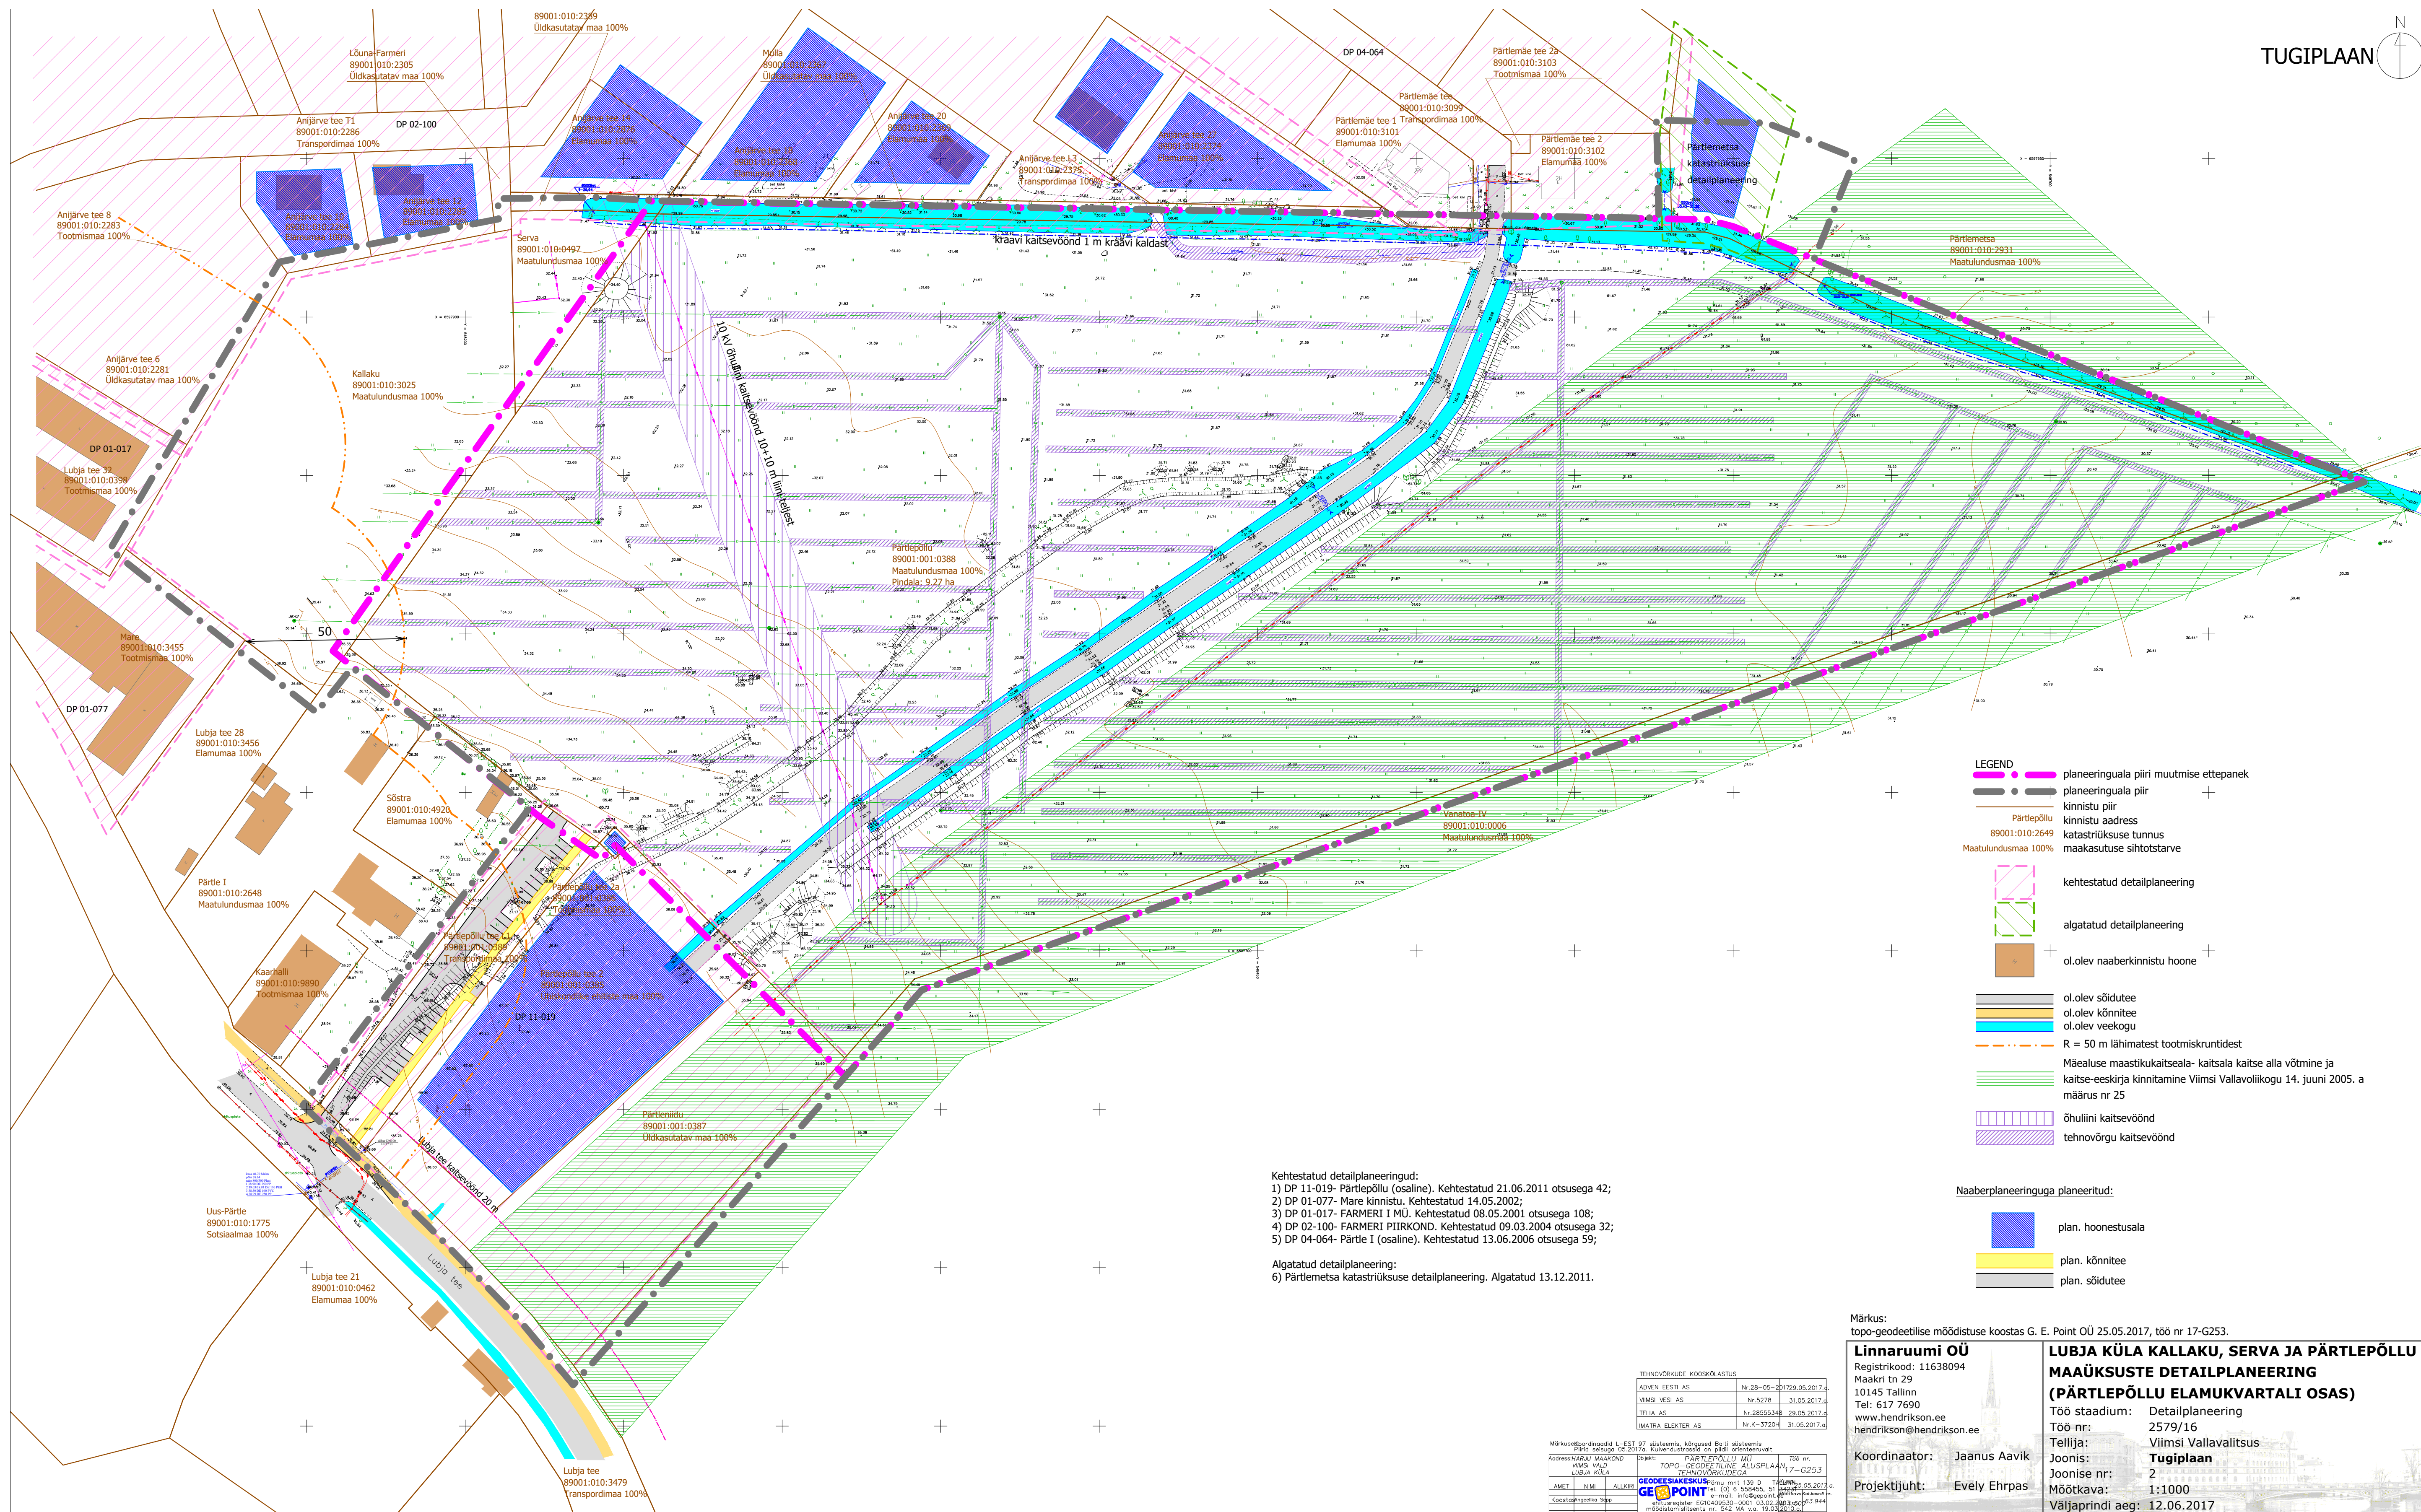

Märkus:
topo-geodeetilise mõõdistuse koostas G. E. Point OÜ 25.05.2017, töö nr 17-G253

Linnaruumi OÜ Registrikood: 11638094 Maakivi tn 9 10145 Tallinn Tel: 617 7690 www.hendrikson.ee hendrikson@hendrikson.ee	LUBJA KÜLA KALLAKU, SERVA JA PÄRTLEPÖLLU MAAÜKSUSTE DETAILPLANEERING (PÄRTLEPÖLLU ELAMUKVARTALI OSAS) Töö staadium: Detailplaneering Töö nr: 2579/16 Tellija: Viimsi Vallavalitsus Joonis: Tugiplaan Joonise nr: 2 Mõõtka: 1:1000 Väljaprinti aeg: 12.06.2017
---	--