


- LEPPEMÄRGID**
- Planeeritava maa-ala piir
 - Küla piir
 - Moodustatava krundi piir
 - Olemasoleva krundi piir
 - Positsiooni number
 - Hoonestusala piir
 - Planeeritava hoone illustratiivne asukoht
 - Planeeritava kõrvalhoone illustratiivne asukoht
 - Olemasolev tee
 - Planeeritav tee
 - Olemasolev pinnastee
 - Perspektiivne terviserada / ühendustee
 - Kallasrada
 - Ranna veekaitsevöönd
 - Ranna ehituskoeluvöönd ja piiranguvöönd
 - Veekogu
 - Tehnovõrgu servituudi vajadusega ala
 - Tehnovõrgu kaitsevöönd
 - Rannakindlus

- Kultuurimälestiste kaitsevöönd
- Likvideeritav objekt
- Planeeritav trupp
- Olemasolev veetorustik
- Planeeritav veetorustik (variant 1)
- Planeeritav veetorustik (variant 2)
- Planeeritav kraav
- Rekonstrueeritav kraav
- Planeeritav reoveepumpla
- Planeeritav tuletõrjehüdrant
- Planeeritav survekanalisatsiooni torustik
- Olemasolev kanalisatsiooni torustik
- Planeeritav kanalisatsiooni torustik
- Planeeritava reoveepumpla kuja
- Planeeritav sidekanalisatsioon
- Planeeritav alajaam
- Planeeritav elektriliin
- Planeeritav tänavalgustuse kaabel
- Olemasolev alajaam
- Olemasolev elektriliin

Märkused:

- Planeeringuala piiri on joonise loetavuse huvides tõstetud kinnistupiiridest väljapoole;
- Planeeritava ala asub korduva üleujutusega alal, mille piir on määratud üldplaneeringu teemaplaneeringuga "Viimsi valla üldiste ehitustingimuste määramine. Elamuehituse põhimõtted". Kõrgvee piiriks on määratud 1,5 meetri kõrgune samakõrgusjoon, millest on arvestatud ranna piirangu-, ehituskeelu- ja veekaitsevööndid;
- Ranna ehituskeeluvöönd ulatub metsamaal piiranguvööndini vastavalt LKS §38 lg 2;
- Tehnovõrkude lahendus on põhimõtteline ja läpsustub projekteerimisel (sh läpsustada projekteerimisel ka tehnovõrkude servituutide seadmise vajadused);
- Topo-geodeetilised mõõdistustööd, Survey OÜ, töö nr 907, aprill-mai 2017.a

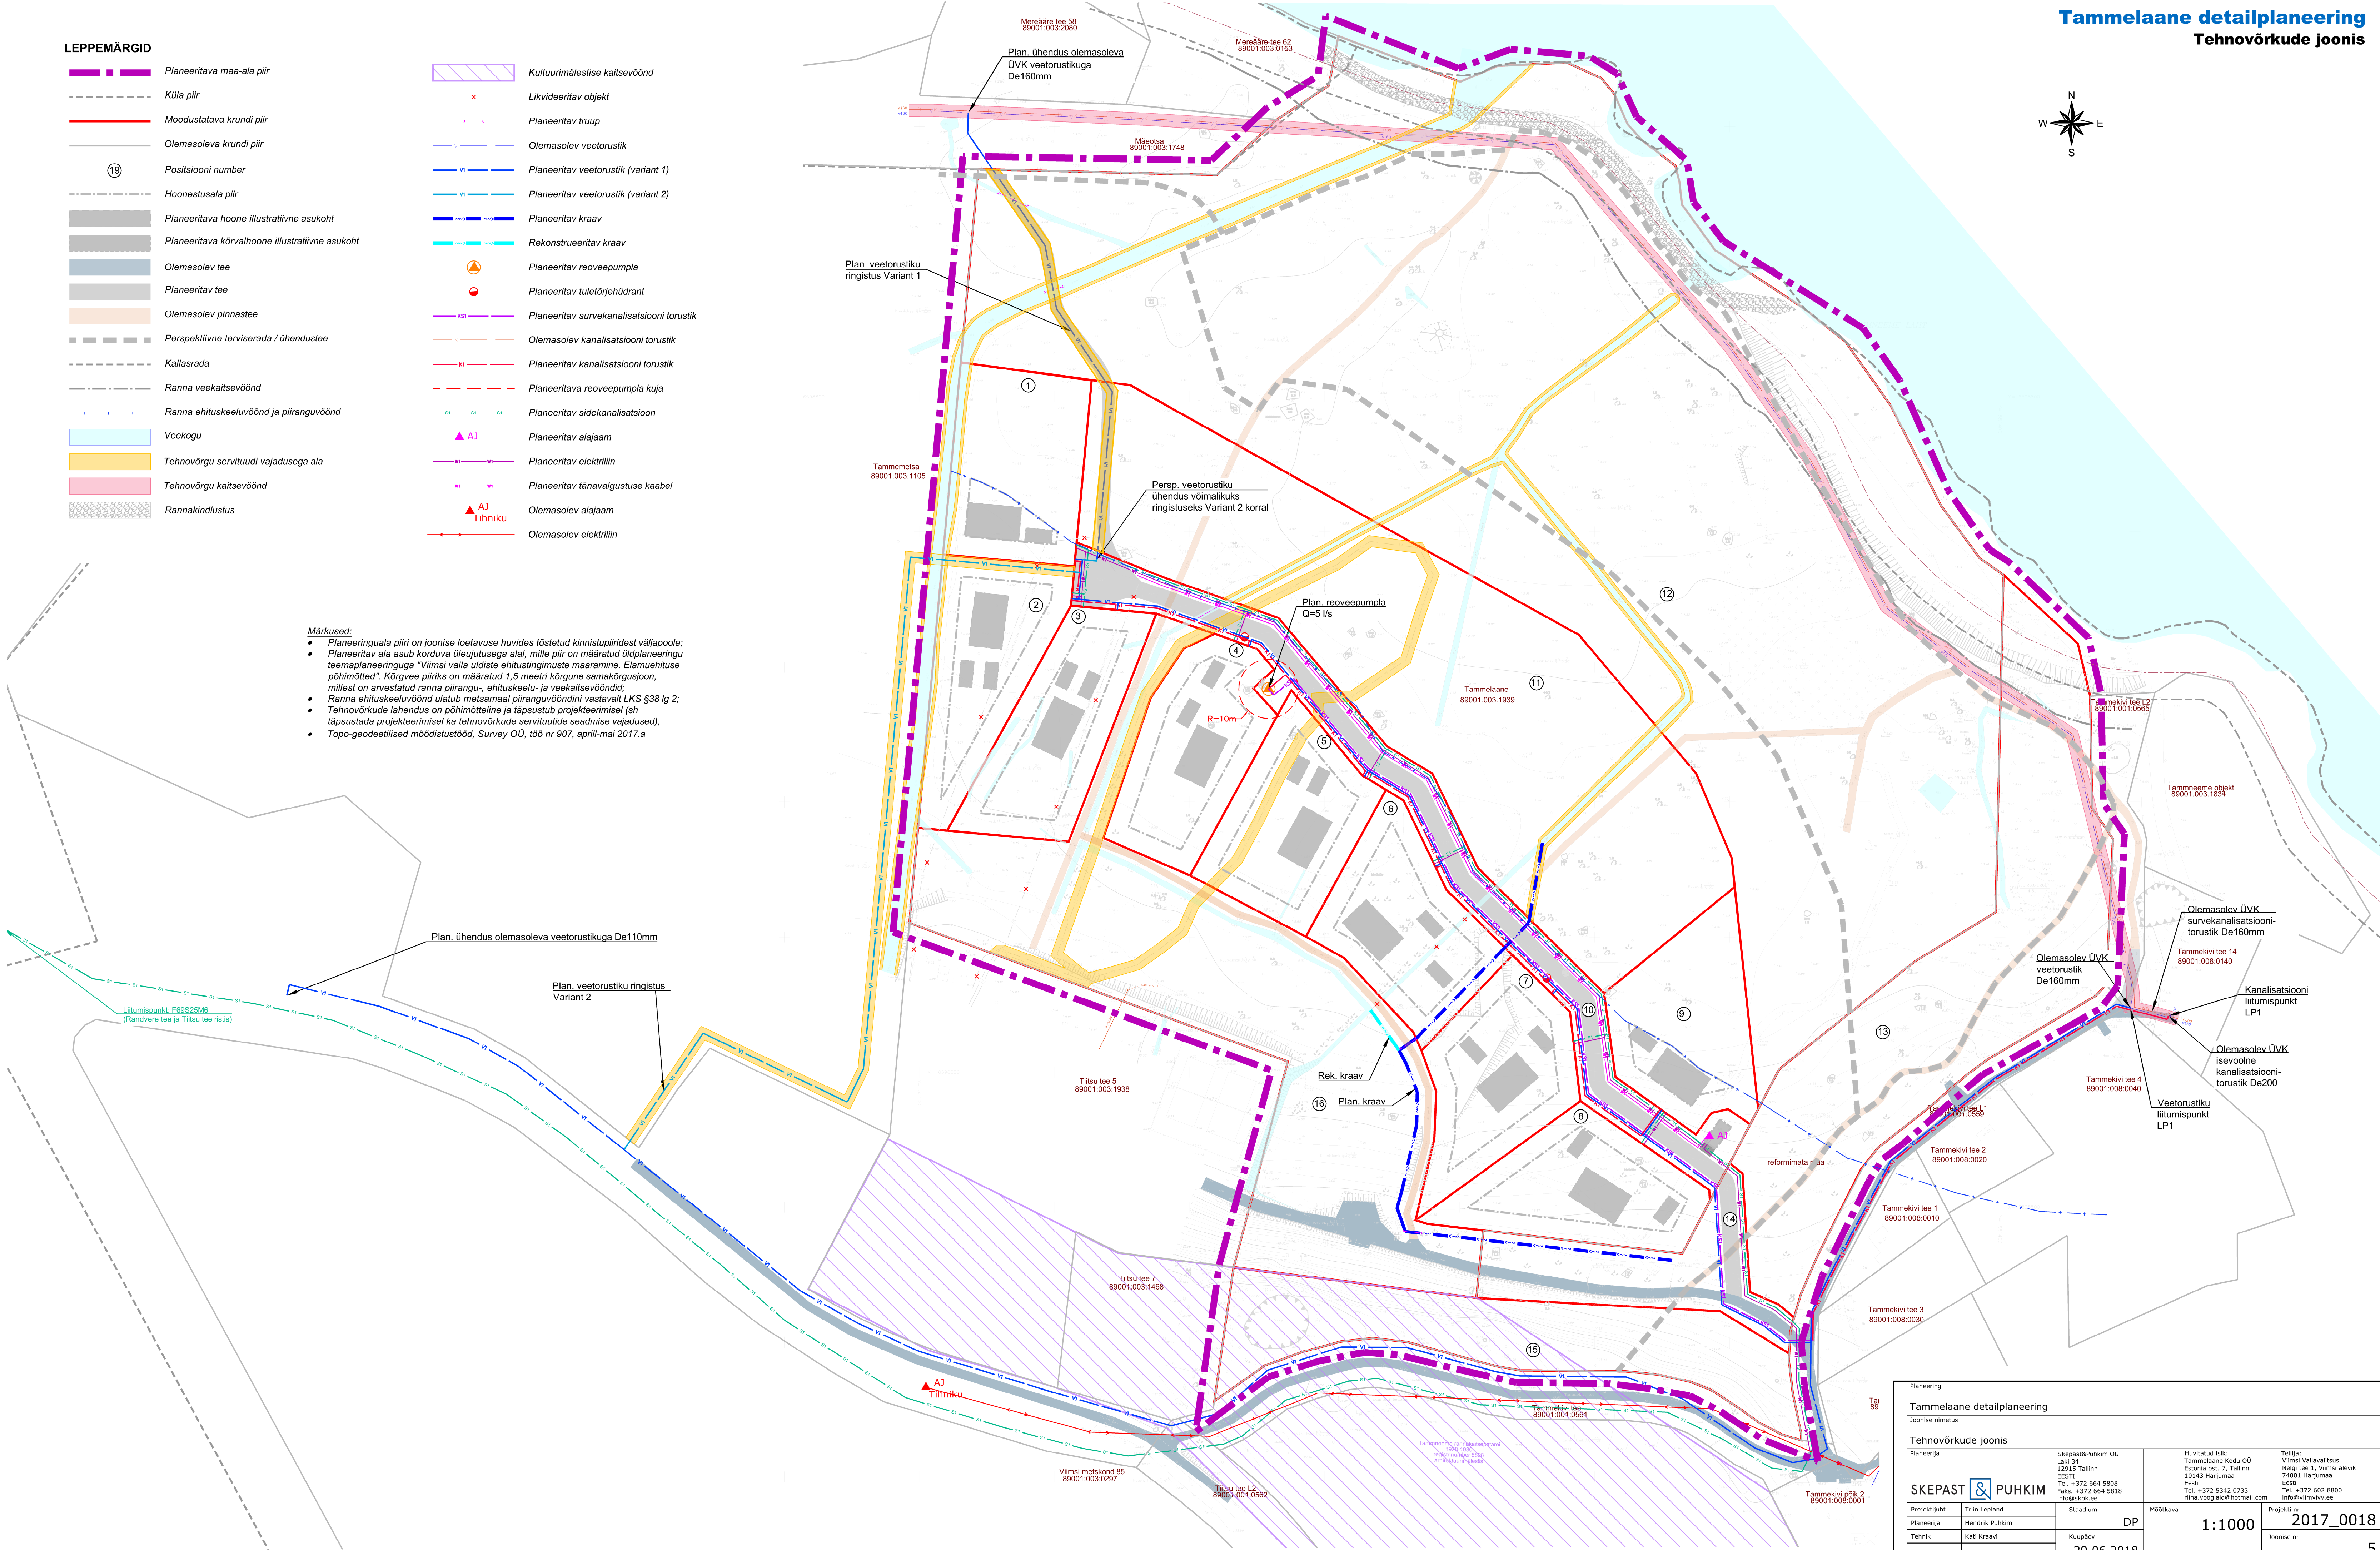

Planeering			
Tammelaane detailplaneering			
Joonise nimetus			
Tehnovõrkude joonis			
Planeerija		Skepast&Puhkim OÜ	
		Laki 34 12915 Tallinn Eesti Tel. +372 664 5808 Faks: +372 664 5818 info@skep.ee	
		Huvitatud isik: Tammelaane Kodu OÜ Estonia pst. 7, Tallinn 10143 Harjumaa Eesti Tel. +372 5342 0733 rina.vuolaga@normati.com	
		Tellija: Viimsi Vallavalitsus Reigi tee 1, Viimsi alevik 74001 Harjumaa Eesti Tel. +372 602 8800 info@viimv.ee	
SKEPAST & PUHKIM		Mõõtsava	
Projektijuh	Trin Lepland	Staadium	DP
Planeerija	Hendrik Puhkim	Kuuplev	29.06.2018
Tehnik	Kati Kraavi		
		1:1000	
		2017_0018	
		Joonise nr	
		5	