


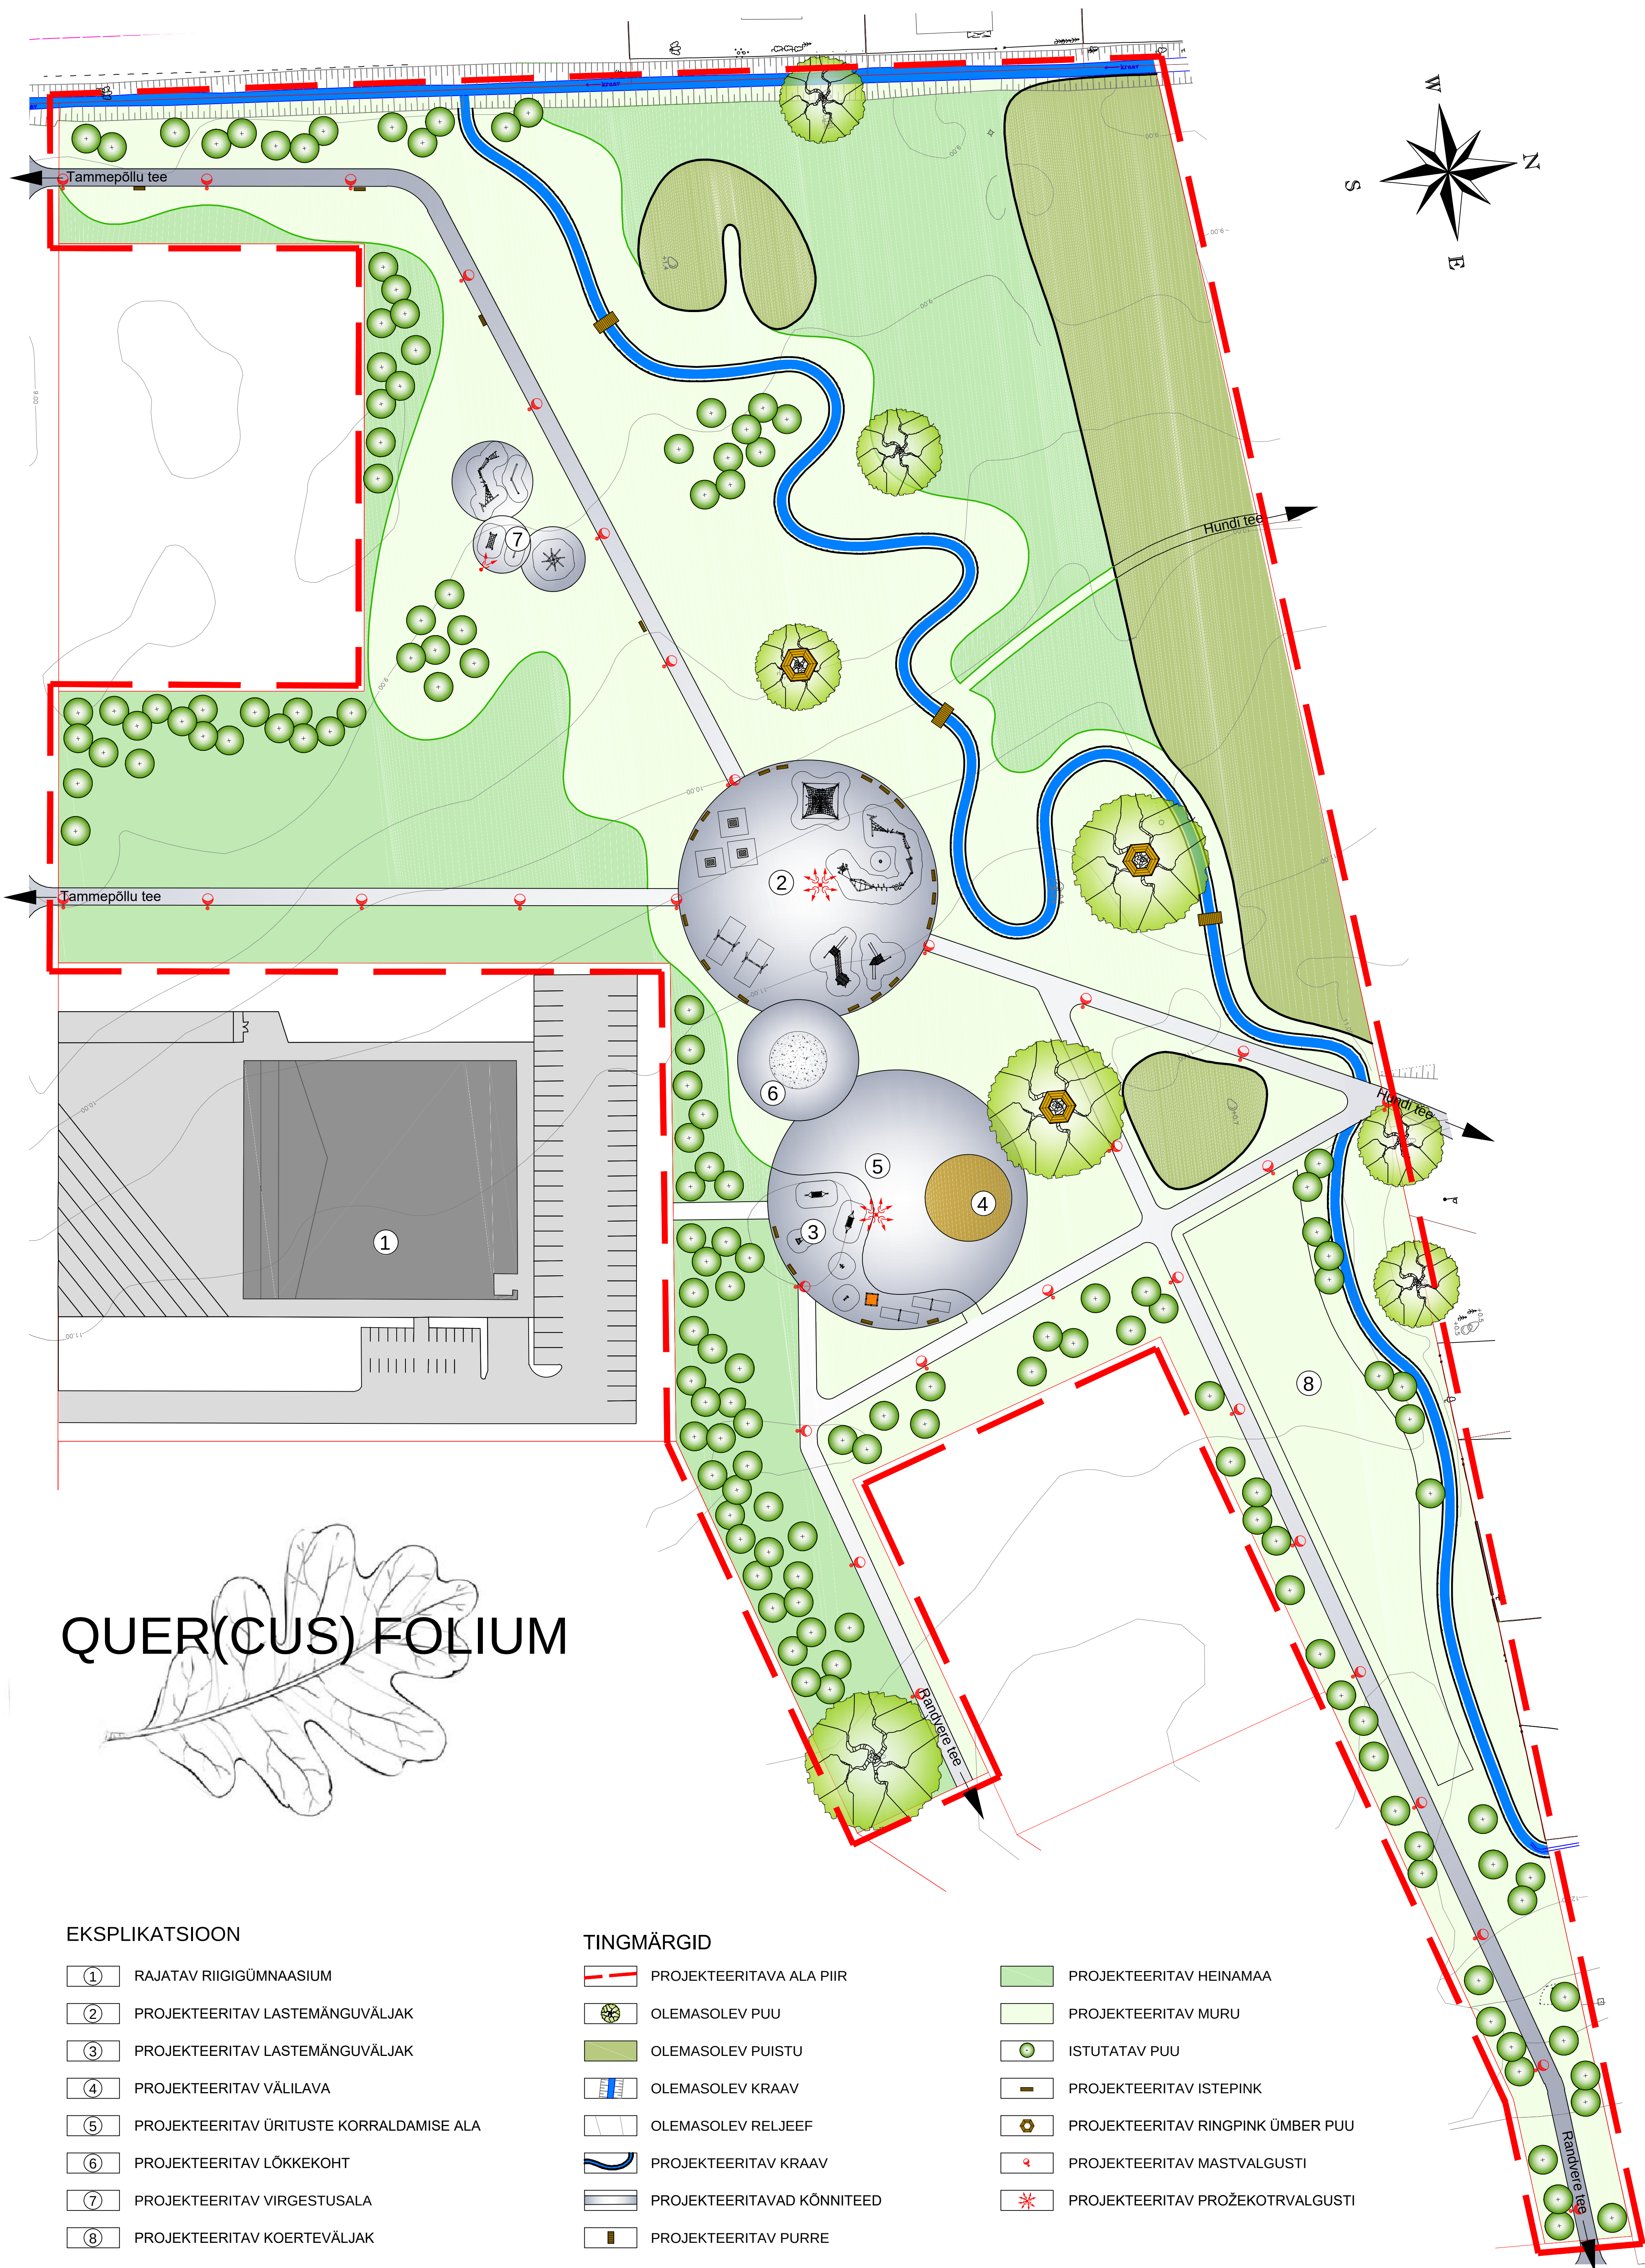

QUER(CUS) FOLIUM

EKSPLIKATSIOON

- ① RAJATAV RIIGIGÜMNAASIUM
- ② PROJEKTEERITAV LASTEMÄNGUVÄLJAK
- ③ PROJEKTEERITAV LASTEMÄNGUVÄLJAK
- ④ PROJEKTEERITAV VÄLILAVA
- ⑤ PROJEKTEERITAV ÜRITUSTE KORRALDAMISE ALA
- ⑥ PROJEKTEERITAV LÖKKEKOHT
- ⑦ PROJEKTEERITAV VIRGESTUSALA
- ⑧ PROJEKTEERITAV KOERTEVÄLJAK

TINGMÄRGID

- PROJEKTEERITAVA ALA PIIR
- OLEMASOLEV PUU
- OLEMASOLEV PUISTU
- OLEMASOLEV KRAAV
- OLEMASOLEV RELJEEF
- PROJEKTEERITAV KRAAV
- PROJEKTEERITAVAD KÖNNITEED
- PROJEKTEERITAV PURRE
- PROJEKTEERITAV HEINAMAA
- PROJEKTEERITAV MURU
- ISTUTATAV PUU
- PROJEKTEERITAV ISTEPINK
- PROJEKTEERITAV RINGPINK ÜMBER PUU
- PROJEKTEERITAV MASTVALGUSTI
- PROJEKTEERITAV PROŽEKOTRVALGUSTI