


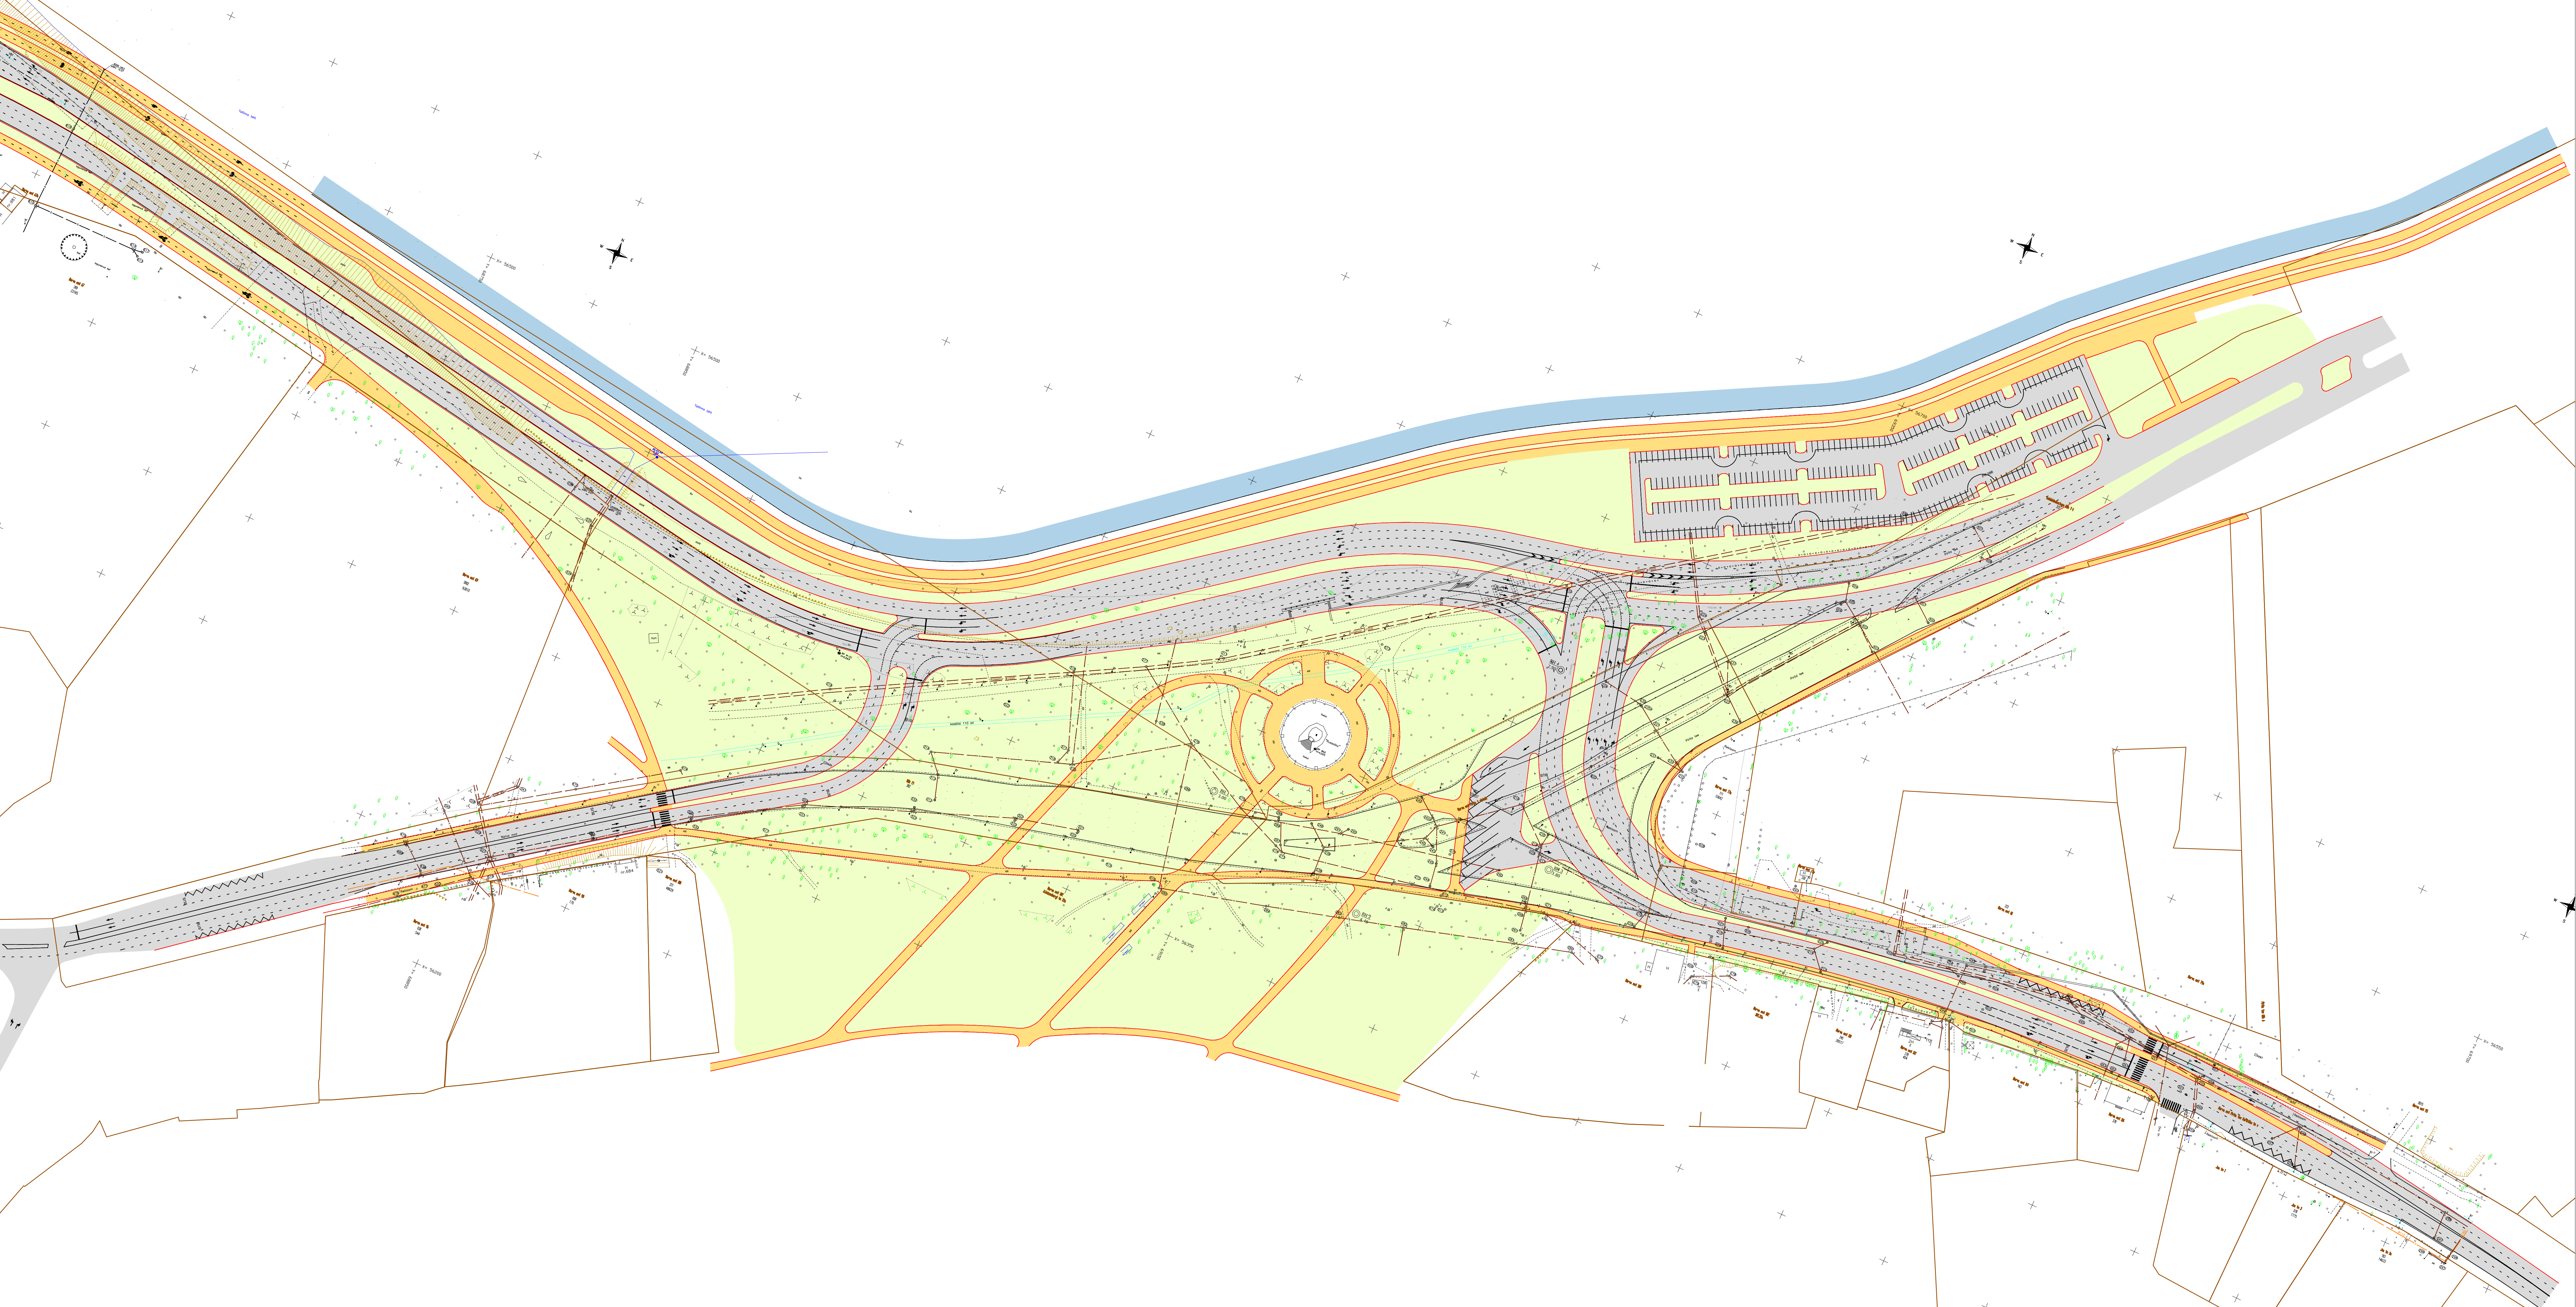

TINGMÄRGID

- Kinnistu piir
- Projekteeritud teekattemärgistus
- Projekteeritud sõidutee ab-katend tüüp 1
- Projekteeritud kõnnitee ab-katend tüüp 1
- Projekteeritud granilikividest katend
- Projekteeritud haljastalade murekate

Muudatused:		Kuupäev	Muudatuste kirjeldus
Geolus:		Koostaja:	Töö nr: Mõõdetatud: lk. asaa
 K-PROJEKT OÜ Ahtu 11a Tallinn 10151 Eesti tel +372 626 4100 kprojeekt@projeckt.ee  Novarc Group AS Müürimäe tee 45 Tallinn 10151 Eesti tel +372 626 0000 novarc@novarc.ee Järeplänge Inseneribüroo OÜ Lisavara R-AP1 Tallinn 10151 Eesti tel +372 626 8300 jareplange@inseneriburoo.ee www.inseneriburoo.ee			
Projekti juht	T. Vilip	Projekti nimetus	Reidi tee (Jõe tänav - Russalka ristmik)
Projekti autor	...	Objekti asukoht	Reidi tee Kesklinn, Tallinn
		Jätkamise nimetus	Variant 1
Faili nimi:		Töö nr:	Mõõdetud:
15150_TL_v1.dwg		15150	Põhiprojekt 1:1000