


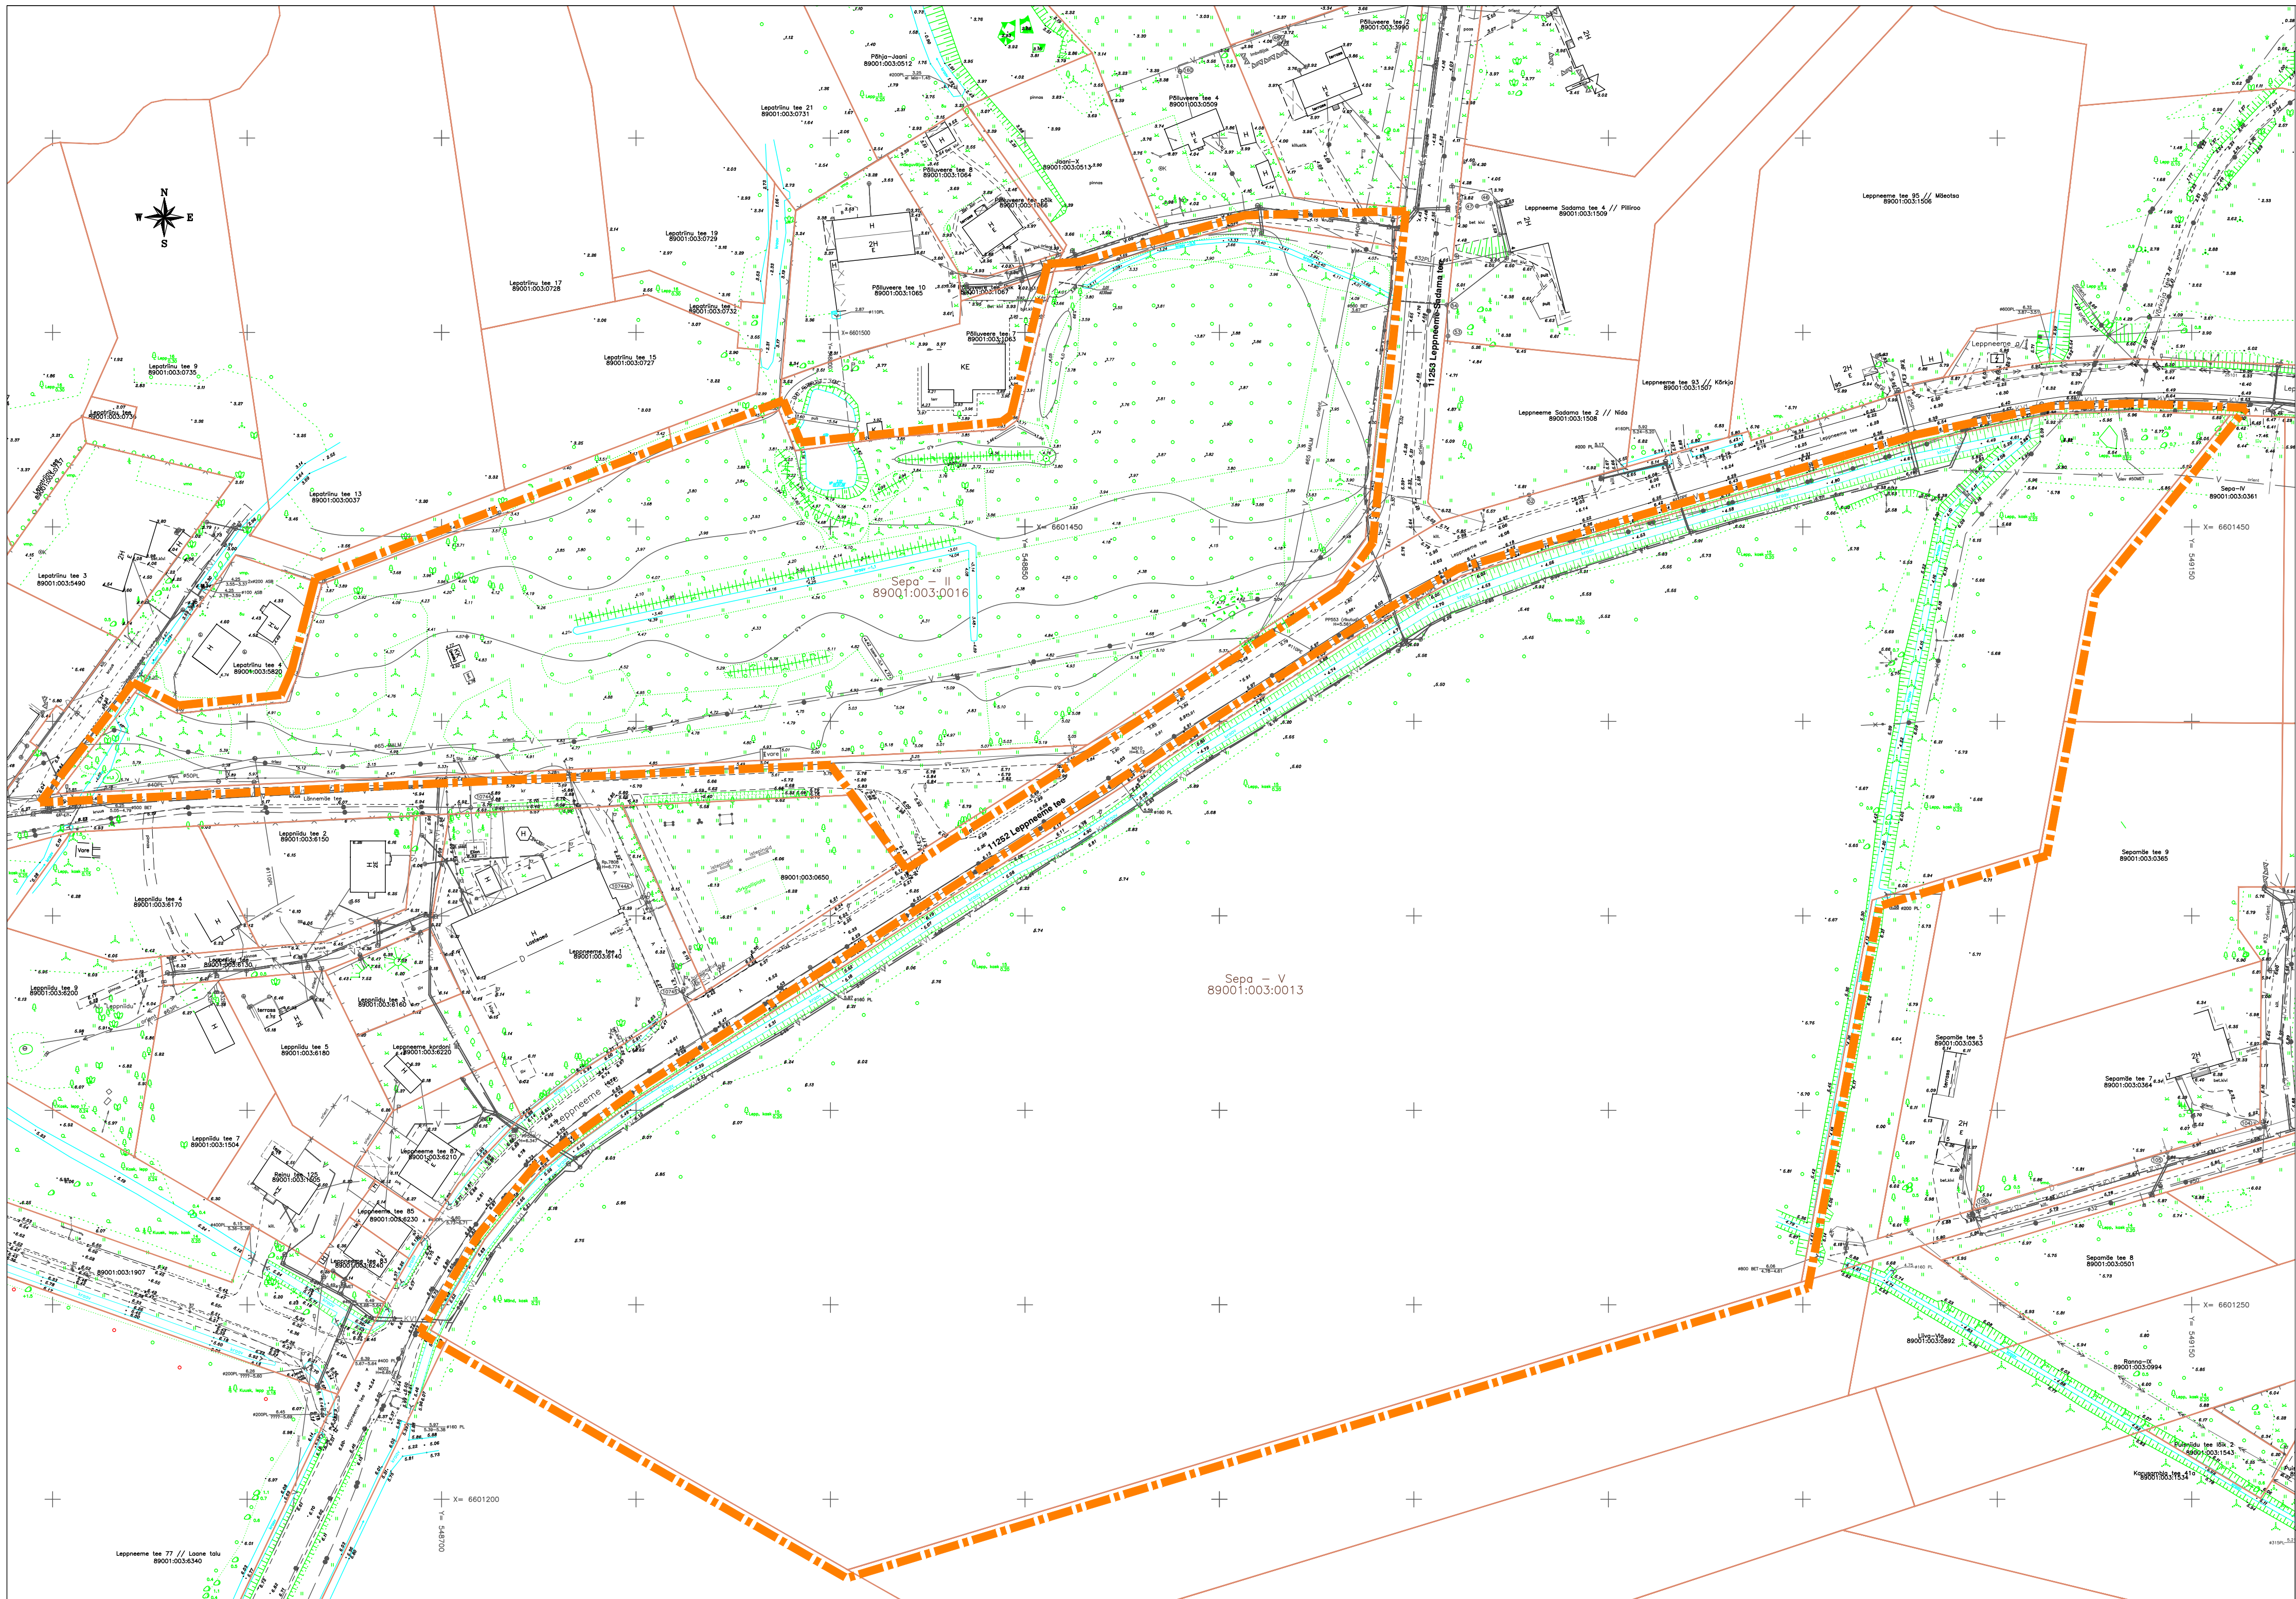

TINGMÄRGID
— PLANEERITAVA ALA PIIR
— MAAÜKSUSTE PIIRID

MÄRKUSED:
1. TOPOGRAAFILISE PLAANI KOOSTAS OÜ OPTIS ET 05.02.2008.A, TÖÖ NR V-3007/07
2. KOORDINAADID L-EEST 97, KÕRGUSED BALTI SÜSTEEMIS

Objekti nimi ja aadress VIIMSI VALD LEPPNEEME KÜLA SEPA-II JA SEPA-V MAAÜKSUSTE DETAILPLANEERING	Jooniste arv	6	Joonise nr.	AP-4
	Joonise sisu	TUGIPLAAN		Mõõtkava 1:1000
	Projektiit	P.TOOM	Kuupäev	30.05.2014.a
	Arhitekt	V.Eresaks	Töö nr.	10-13
Projekteerija VIIMSI VALLA ARENDUSKESKUS OÜ Reg.kood 10449988, reg.nr. EEP000176 74001 Viimsi Nagli tee 1 tel. 6028863		Kontrollis		