


Lubja küla klindiastangu piirkonna üldplaneering M 1 : 2 000

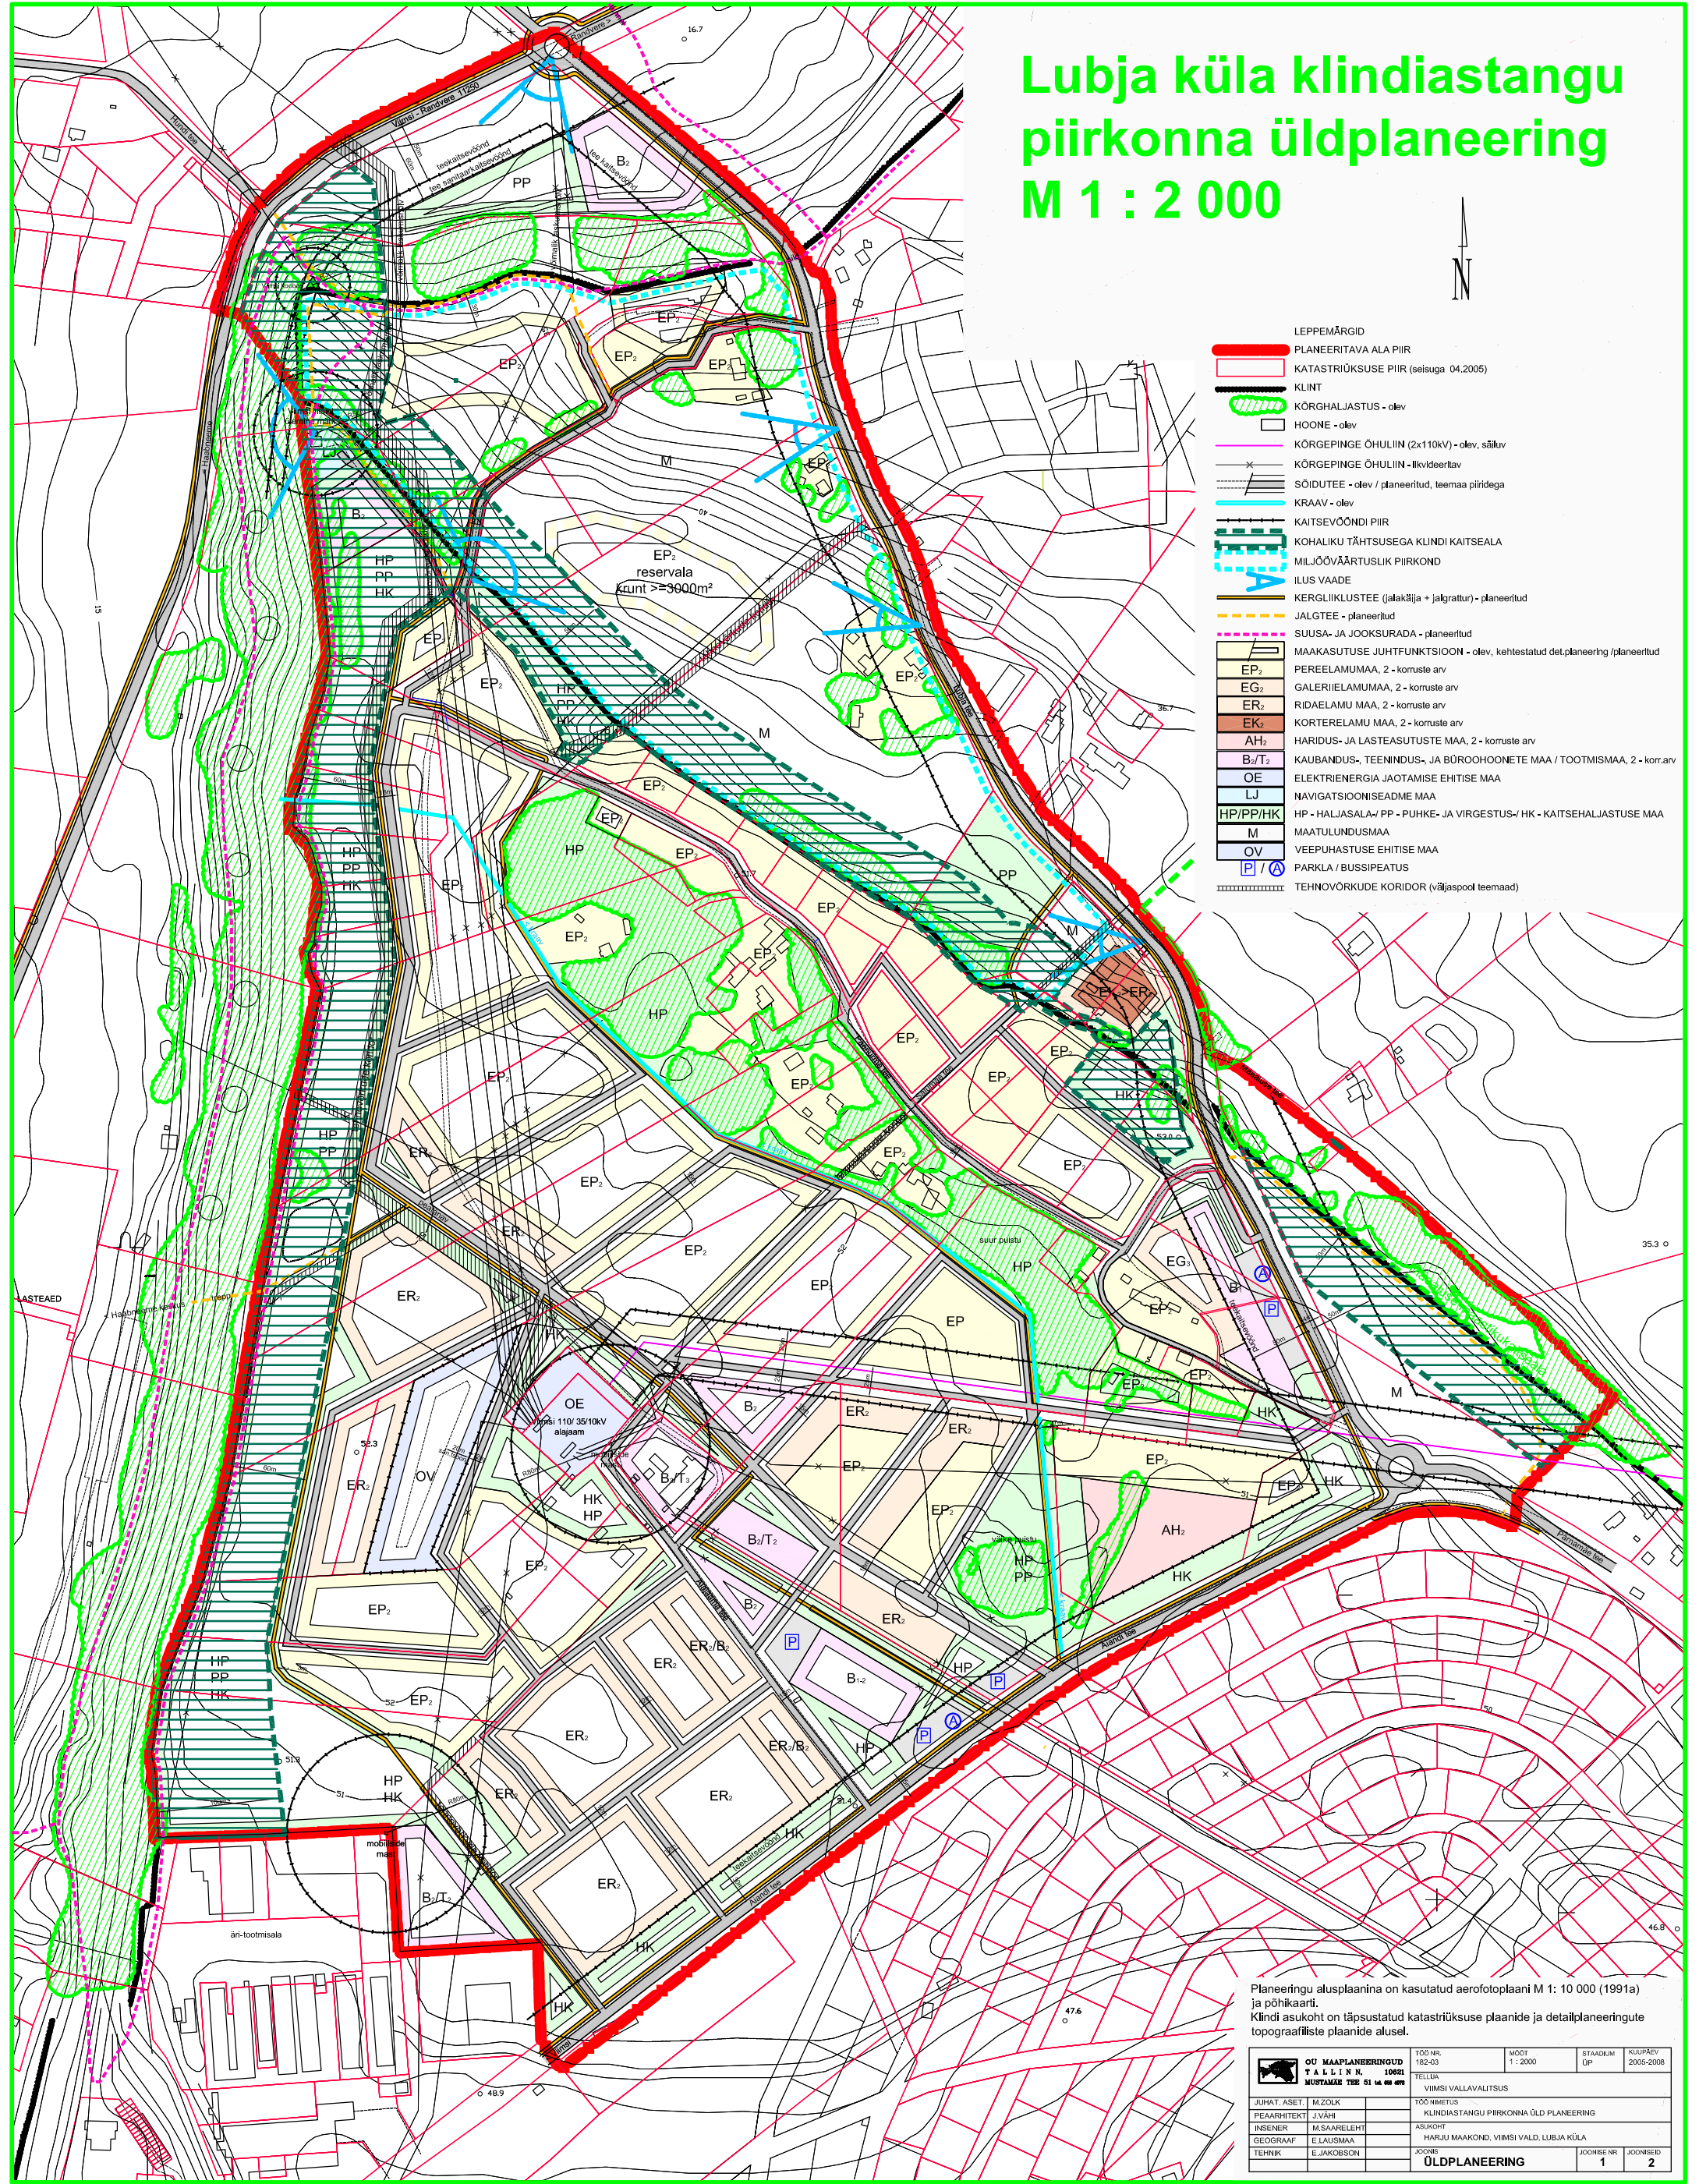

- LEPPEMÄRGID**
- PLANEERITAVA ALA PIIR
 - KATASTRIRÜKSUSE PIIR (seisuga 04.2005)
 - KLINT
 - KÕRGHALJASTUS - olev
 - HOONE - olev
 - KÕRGEPINGE ÕHULIIN (2x110kV) - olev, säilitav
 - KÕRGEPINGE ÕHULIIN - likvideeritav
 - SÕIDUTEE - olev / planeeritud, teemaa piiridega
 - KRAAV - olev
 - KAITSEVÕONDI PIIR
 - KOHALIKU TÄHTSUSEGA KLINDI KAITSEALA
 - MILJÕOVÄÄRTUSLIK PIIRKOND
 - ILUS VAADE
 - KERGLIIKLUSTEE (jalakäija + jalgrattur) - planeeritud
 - JALGTEE - planeeritud
 - SUUSA- JA JOOKSURADA - planeeritud
 - MAAKASUTUSE JUHTFUNKTSIOON - olev, kehtestatud det.planeering /planeeritud
 - EP₂ PEREELAMUMAA, 2 - korruste arv
 - EG₂ GALERIELAMUMAA, 2 - korruste arv
 - ER₂ RIDAELAMU MAA, 2 - korruste arv
 - EK₂ KORTERELAMU MAA, 2 - korruste arv
 - AH₂ HARIDUS- JA LASTEASUTUSTE MAA, 2 - korruste arv
 - B₂/T₂ KAUBANDUS-, TEENINDUS-, JA BÜROOHOONETE MAA / TOOTMISMAA, 2 - korruste arv
 - OE ELEKTRIENERGIA JAOTAMISE EHTITISE MAA
 - LJ NAVIGATSIOONISEADME MAA
 - HP/PP/HK HP - HALJASALA/ PP - PUHKE- JA VIRGUSTUS-/ HK - KAITSEHALJASTUSE MAA
 - M MAATULUNDUSMAA
 - OV VEEPUHASTUSE EHTITISE MAA
 - P / A PARKLA / BUSSIPEATUS
 - TEHNOVÕRKEDE KORIDOR (väljaspool teemad)



Planeeringu alusplaanina on kasutatud aerofotoplaani M 1: 10 000 (1991a) ja põhikaarti.
Klindi asukoht on täpsustatud katastrirüksuse plaanide ja detailplaneeringute topograafiliste plaanide alusel.

OU MAAPLANERINGUD		TÖÖ NR:	182-03	MÖÖD:	1: 2000	STAADIUM:	KLUPÄEV:
T A L L I N N		10021				Üp	2005-2008
MUSTAMÄE TEE 51		TELLIA: VIIMSI VALLAVALITSUS					
JUHAT. ASET:	M. ZOLK	TÖÖ NIMETUS:					
PEAARHITEKT:	J. VÄHI	KLINDIASTANGU PIIRKONNA ÜLD PLANEERING					
INSENER:	M. SAARELEHT	ASUKOHT:					
GEOGRAAF:	E. LAUSMAA	HARJU MAAKOND, VIIMSI VALD, LUBJA KÜLA					
TEHNIK:	E. JAKOBSON	JÕONISE NR:					
		ÜLDPLANEERING				JÕONISE NR:	1
						JÕONISED:	2