


TEHNOVORKUDE KOOSKORUSTUS		Märkused: Koordinaadid L-EST 97 süsteemis, kõrgused Balti süsteemis Piirid saadud Maa-ametist 08.2015a.	
IMATRA ELEKTER AS	Nr.9899	24.03.2015.a.	Adress: HARJU MAAKOND VIIMSI VALD ÄIGRUMÄE KÜLA
TELEKOM EESTI AS	Nr.22422079	20.03.2015.a.	Objekt: ÄIGRUMÄE TEE TOPO-GEODEETILINE ALUSPLAAN TEHNOVORKUDEGA
ELEKTRILEVI OÜ	Nr.51786884	18.03.2015.a.	AMET NIMI ALLKIRI Geodeesiakeskus Geopoint
VIIMSI VESI OÜ	Nr.4543	25.03.2015.a.	Koostajast: Sillad
RITO AS	Nr.1303	25.03.2015.a.	Koostajast: Mart Kalp

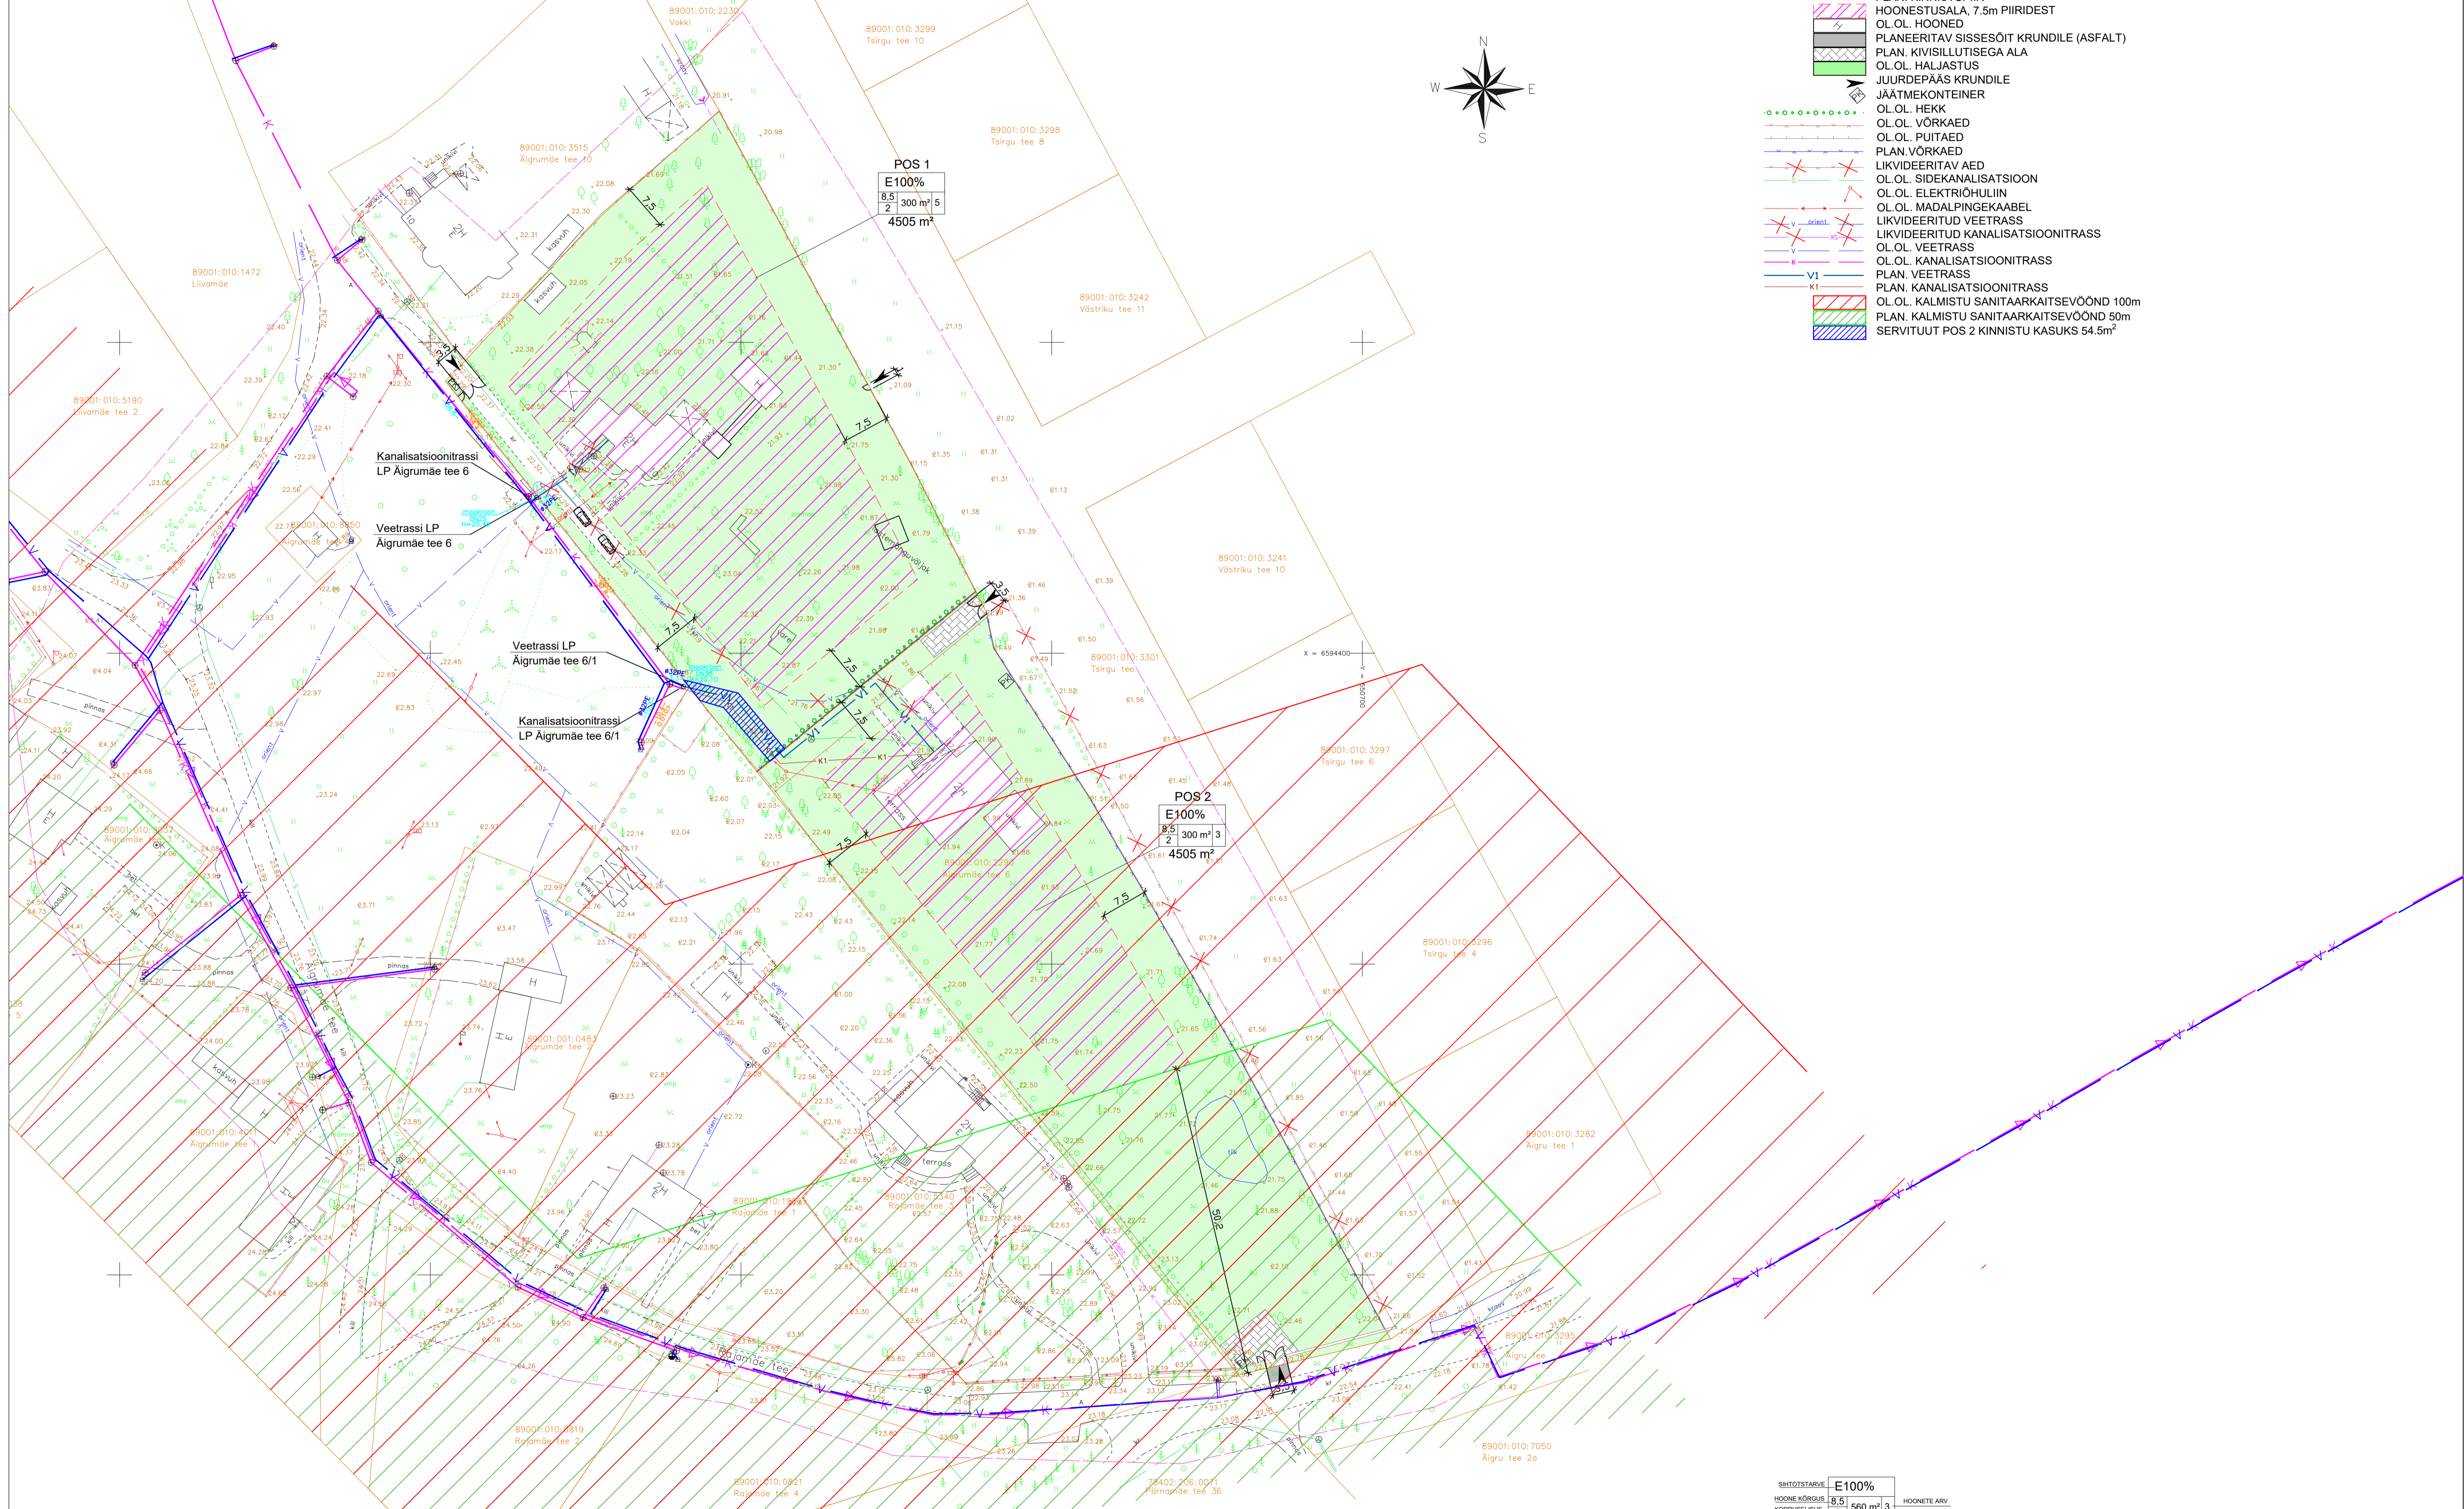

- ### TINGMÄRGID
- PLANEERINGUALA PIIR
 - OL.O.L. KINNISTUPIIR
 - PLAN. KINNISTUPIIR
 - HOONESTUSALA, 7.5m PIIRIDEST
 - OL.O.L. HOONED
 - PLANEERITAV SISSESOIT KRUNDILE (ASFALT)
 - PLAN. KIVISILLUTISEGA ALA
 - OL.O.L. HALJASTUS
 - JUURDEPÄAS KRUNDILE
 - JÄÄTMEKONTEINER
 - OL.O.L. HEKK
 - OL.O.L. VÕRKAED
 - OL.O.L. PUITAED
 - PLAN.VÕRKAED
 - LIKVIDEERITAV AED
 - OL.O.L. SIDEKANALISATSIIOON
 - OL.O.L. ELEKTRIHÜLIIN
 - OL.O.L. MADALPINGEKABEL
 - LIKVIDEERITUD VEETRASS
 - LIKVIDEERITUD KANALISATSIOONITRASS
 - OL.O.L. VEETRASS
 - OL.O.L. KANALISATSIOONITRASS
 - PLAN. VEETRASS
 - PLAN. KANALISATSIOONITRASS
 - OL.O.L. KALMISTU SANITAARKAITSEVÕÖND 100m
 - PLAN. KALMISTU SANITAARKAITSEVÕÖND 50m
 - SERVITUUT POS 2 KINNISTU KASUKS 54.5m²

Märkus: Abihoonete hulka arvestatakse ka alla 20 m2 suurused hooned.

Pos nr	Krundi aadress või aadressi ettepanek	Krundi planeeritud suurus, m	Hoonealune pind, m²	Max korruselisus	Hoone kõrgus ol.ol. maapinnast, m	Hoone arvu krundil	Maa siht-otstarve DP	Maa siht-otstarve kat.üksus	Max suletud brutopind m²	Tule-ohutus	Plan. par-kimiskoh-tade arv	Kitsendused/piirangud
1	Äigrumäe tee 6	4505	300	2 (põhihoone) / 1 (abihoone)	8,5 (põhihoone) / 5,0 (abihoone)	1 (põhihoone) / 4 (abihoone)	E100%	E100%	600	TP3	2	servituudi vajadus: 1m vee- ja kanaliseerimisvõrgust tegel Pos. 2 kinnistu kasuks
2	Äigru tee 1a	4505	300	2 (põhihoone) / 1 (abihoone)	8,5 (põhihoone) / 5,0 (abihoone)	1 (põhihoone) / 2 (abihoone)	E100%	E100%	600	TP3	2	100m kalmistu sanitaarkaitsevõõnd

Projekti nimi: Äigrumäe tee 6 detailplaneering	Adress: Äigrumäe küla, Viimsi vald
Projekti koostaja: ILONA RÖZENKOVA	Stoodium: DP
Projekti teinud: IRINA NAIMARK	Telliju nimi: Aivar Paju
Projektide kuupäev: 09.09.2018	Telliju aadress: Margit Holm
Projektide skaala: 1:500	Projektide nr: 030/2016