

- TINGMÄRGID:**
- PLANEERITAVA ALA PIIR
  - LILLEORU TEE 6 DP ALA PIIR
  - OLEMASOLEVA KINNISTU PIIR
  - TEEMAPLANEERINGU HALJASTUSPIIR
  - PLANEERITUD KRUNDI PIIR
  - PLANEERITUD HOONESTUSALA
  - LILLEORU TEE 6 DP KRUNDIJAOTUS
  - PLANEERITUD KÕVAKATTEGA PARKLA JA SÕIDUTEE LAIENDUS
  - PLANEERITUD ERA-JA AVALIKU PARKLA VÕIMALIK ERALDUSKOHT
  - PLANEERITUD HALJASALA
  - OLEMASOLEV KRAAV
  - PLANEERITUD PARKIMISE SERVITUUDIVAJADUS POS 1 KASUKS
  - PLANEERITUD ÄRIMAA HALJASALA
  - PLANEERITUD PERSPEKTIVNE MATKARADA
  - PLANEERITUD KERGLIKLUSTEE
  - PLANEERITUD PERSPEKTIVNE KERGLIKLUSTEE

- LIKVIDEERITAV OBJEKT
- LIIKLUSSUUNAD
- JUURDEPÄAS KRUNDILE
- PARKIMISKOHTADE MIN. ARV
- PRÜGIKASTIDE ASUKOHT
- PLANEERITAV VEETRASS
- PLANEERITAV ROOVEE KANALISATSIOONITRASS
- PLANEERITAV GAASITRASS
- PLANEERITAV 6-AVALINE SIDEKANALISATSIOON
- PROJEKTEERITUD 0,4KV MAAKAABELLIIN
- PLANEERITUD SADEMEVEETRASS
- MAAPINNA KÕRGUS / TORU PÕHJA KÕRGUS

- OLEMASOLEV VEETORUSTIK
- OLEMASOLEV KANALISATSIOONITORUSTIK
- OLEMASOLEV SURVEKANALISATSIOONITORUSTIK
- OLEMASOLEV 6-AVALINE SIDEKANALISATSIOON
- OLEMASOLEV GAASITORUSTIK
- OLEMASOLEV MADALPINGEKABEL


- SIHTOTSTARBED DET. PLAN. LIIKIDES:**
- KM - kaitsemetsamaa
  - ÄV - väikeettevõtluse hoone ja -toomishoone
  - LT - transpordimaa

**KRUNDI EHITUSÕIGUS**

SIHTOTSTARBE % DET.PLAN. LIIKIDES	
KORJUS	HOONET
MAEERITUS	ARK
SÜNDI	HOONET
KORJUS	ARK
ÕIGUS	KRUNDI
KRUNDI SUURUS	

1

- PLANEERITAV PARKIMISKOHTADE ARV ÕUES
- PLANEERITAV PARKIMISKOHTADE ARV HOONES
- HOONEALUNE PIND - MAAPEALNE
- MAA-ALUNE
- MOODUSTATAVA KRUNDI POSITSIOONI NUMBER

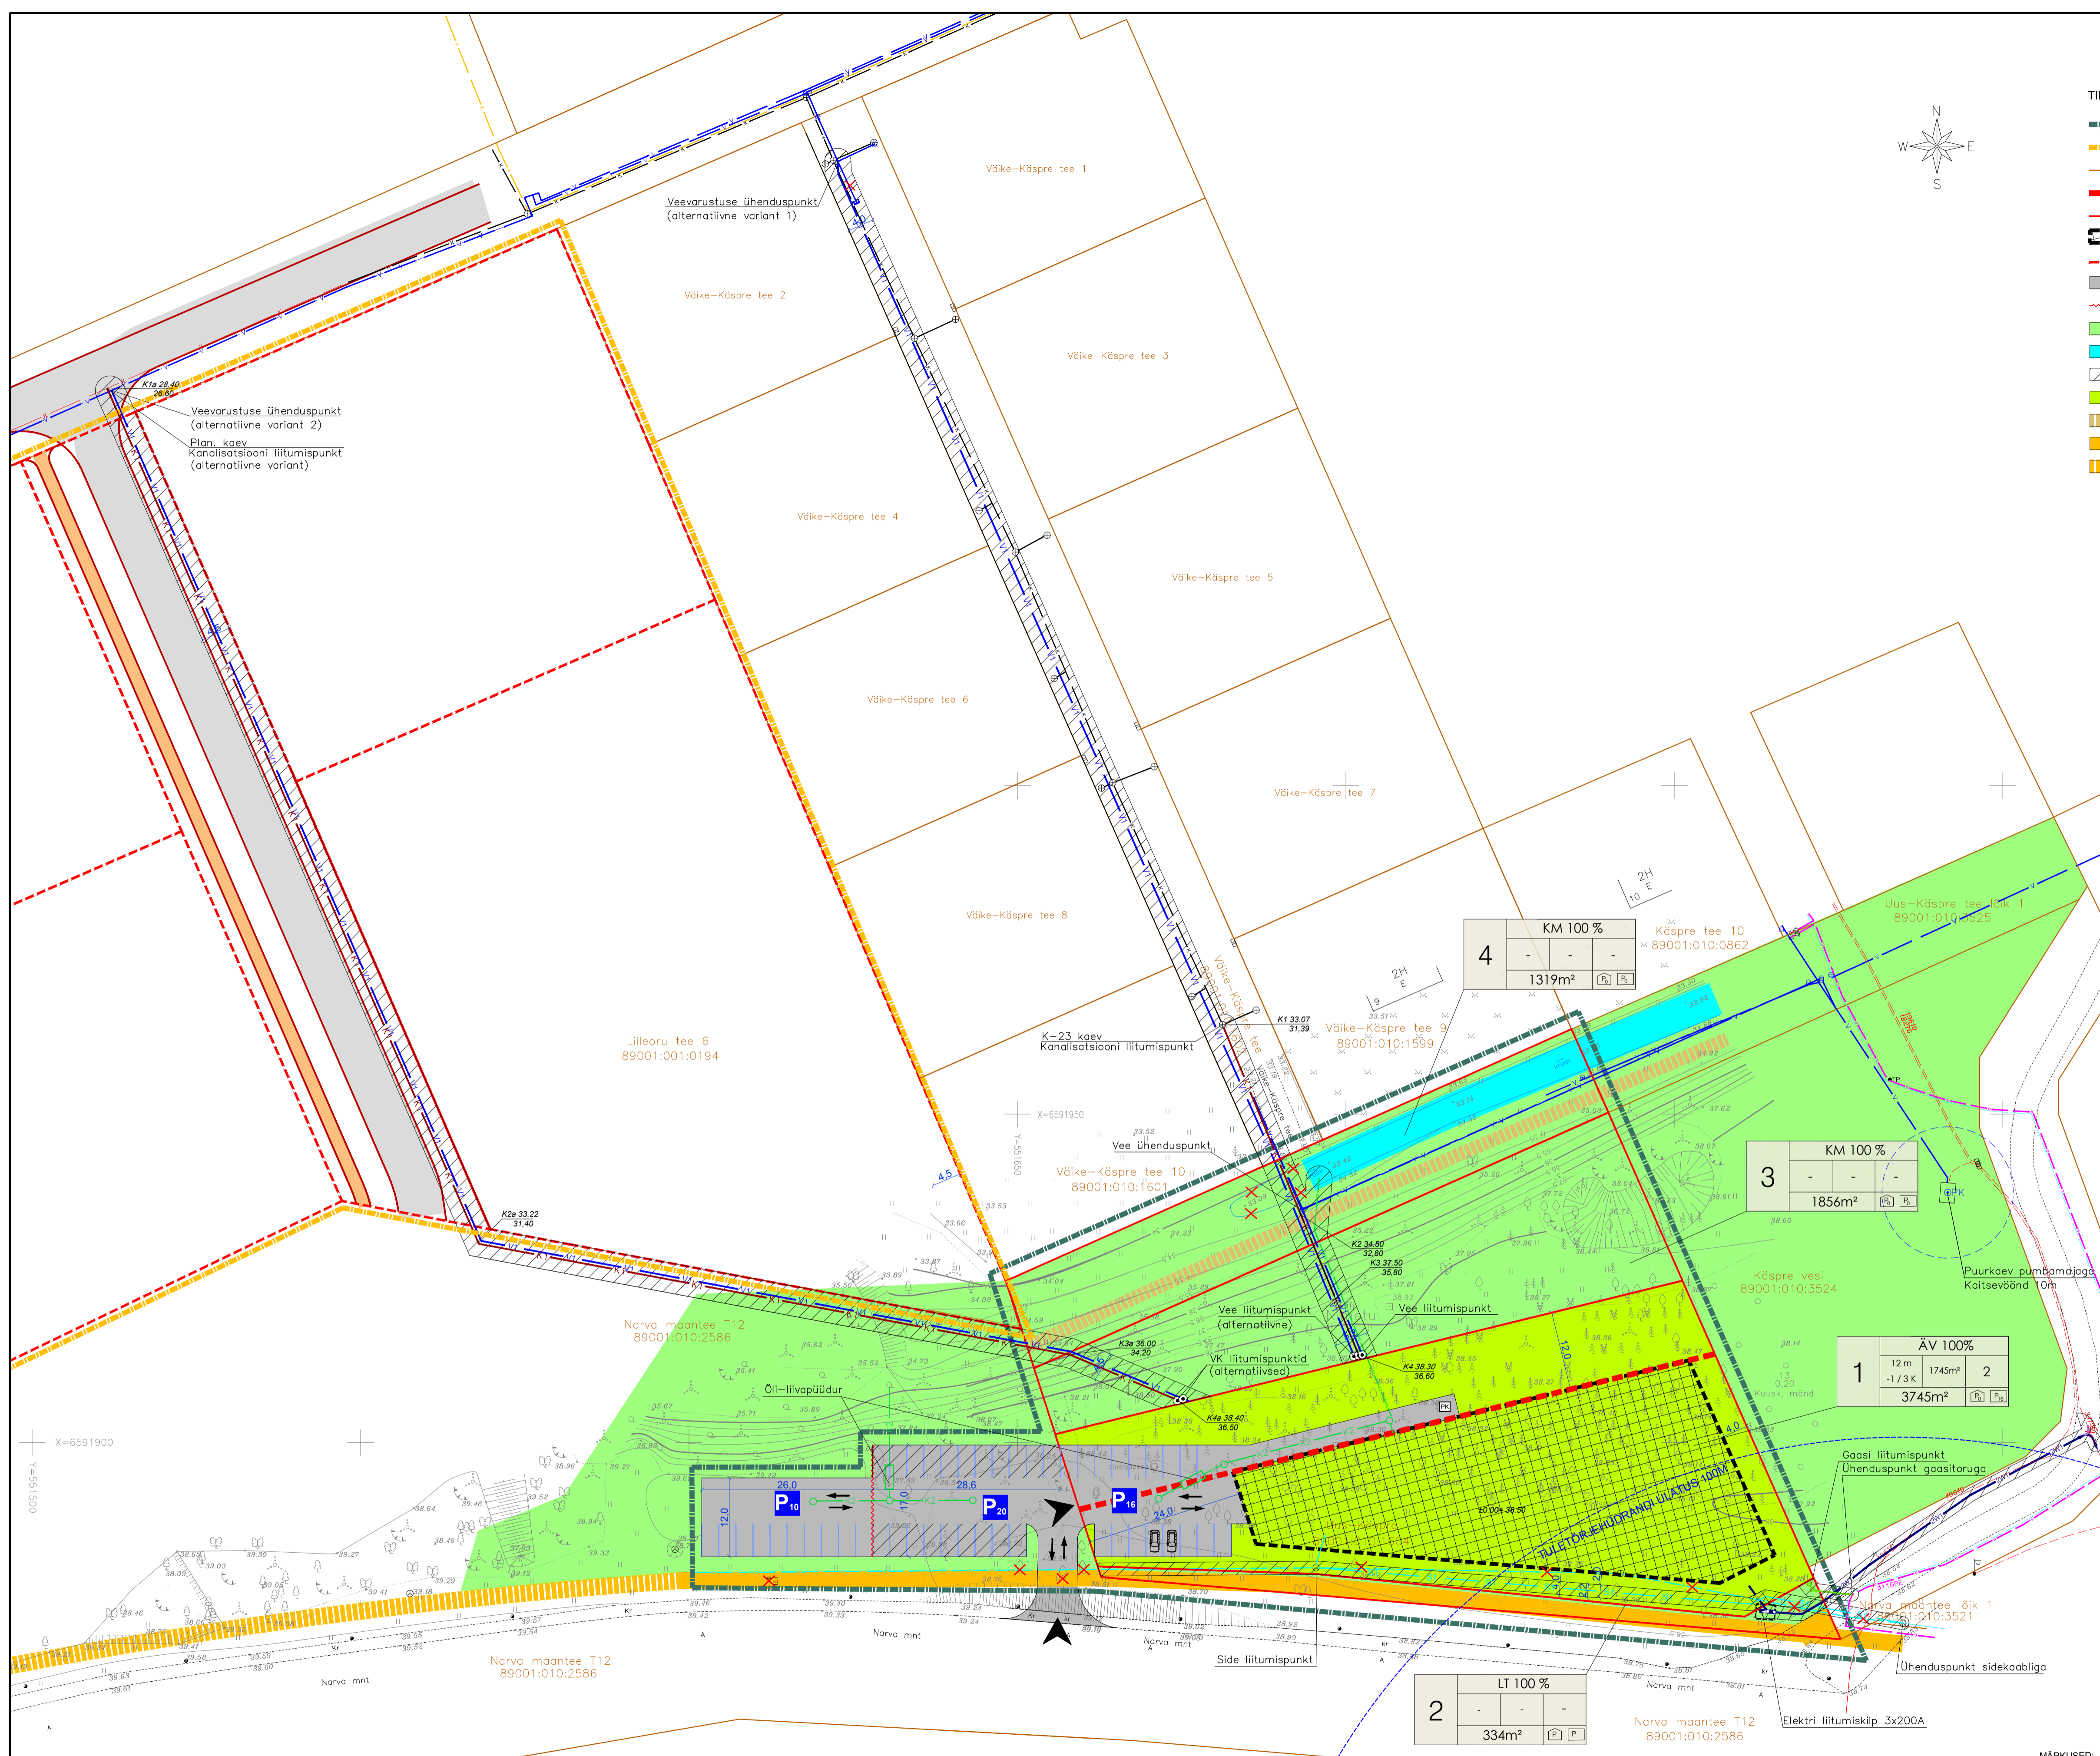

- MÄRKUSED:**
- Tehnovõrku lahendus on põhimõtteline ja täpsustatakse tööjoonistega.
  - VK-rasvide paiknemine Lilleoru tee 6 kinnistul täpsustab Lilleoru tee 6 kinnistul detailplaneeringuga ning lõplik lahendus selgub edasise projekteerimise staadiumis.
  - Detailplaneeringu jooniseid vaadata koos seletuskirjaga, mis on jooniste lahutamatu osa.
  - Servituudid seadja planeeritud tehnovõrkuudele kaitsevõrki ulatuses haldaja kasuks.
  - Topo-geodeetiline alusplaan Survey OÜ 100-326 (27.02.2017) ja 321 (17.11.2016) ja Geopoint OÜ to 14-G104 (19.04.2018).
  - Koordinaadid L-EST 97 ja kõrgused 1977a Balti süsteemis.