


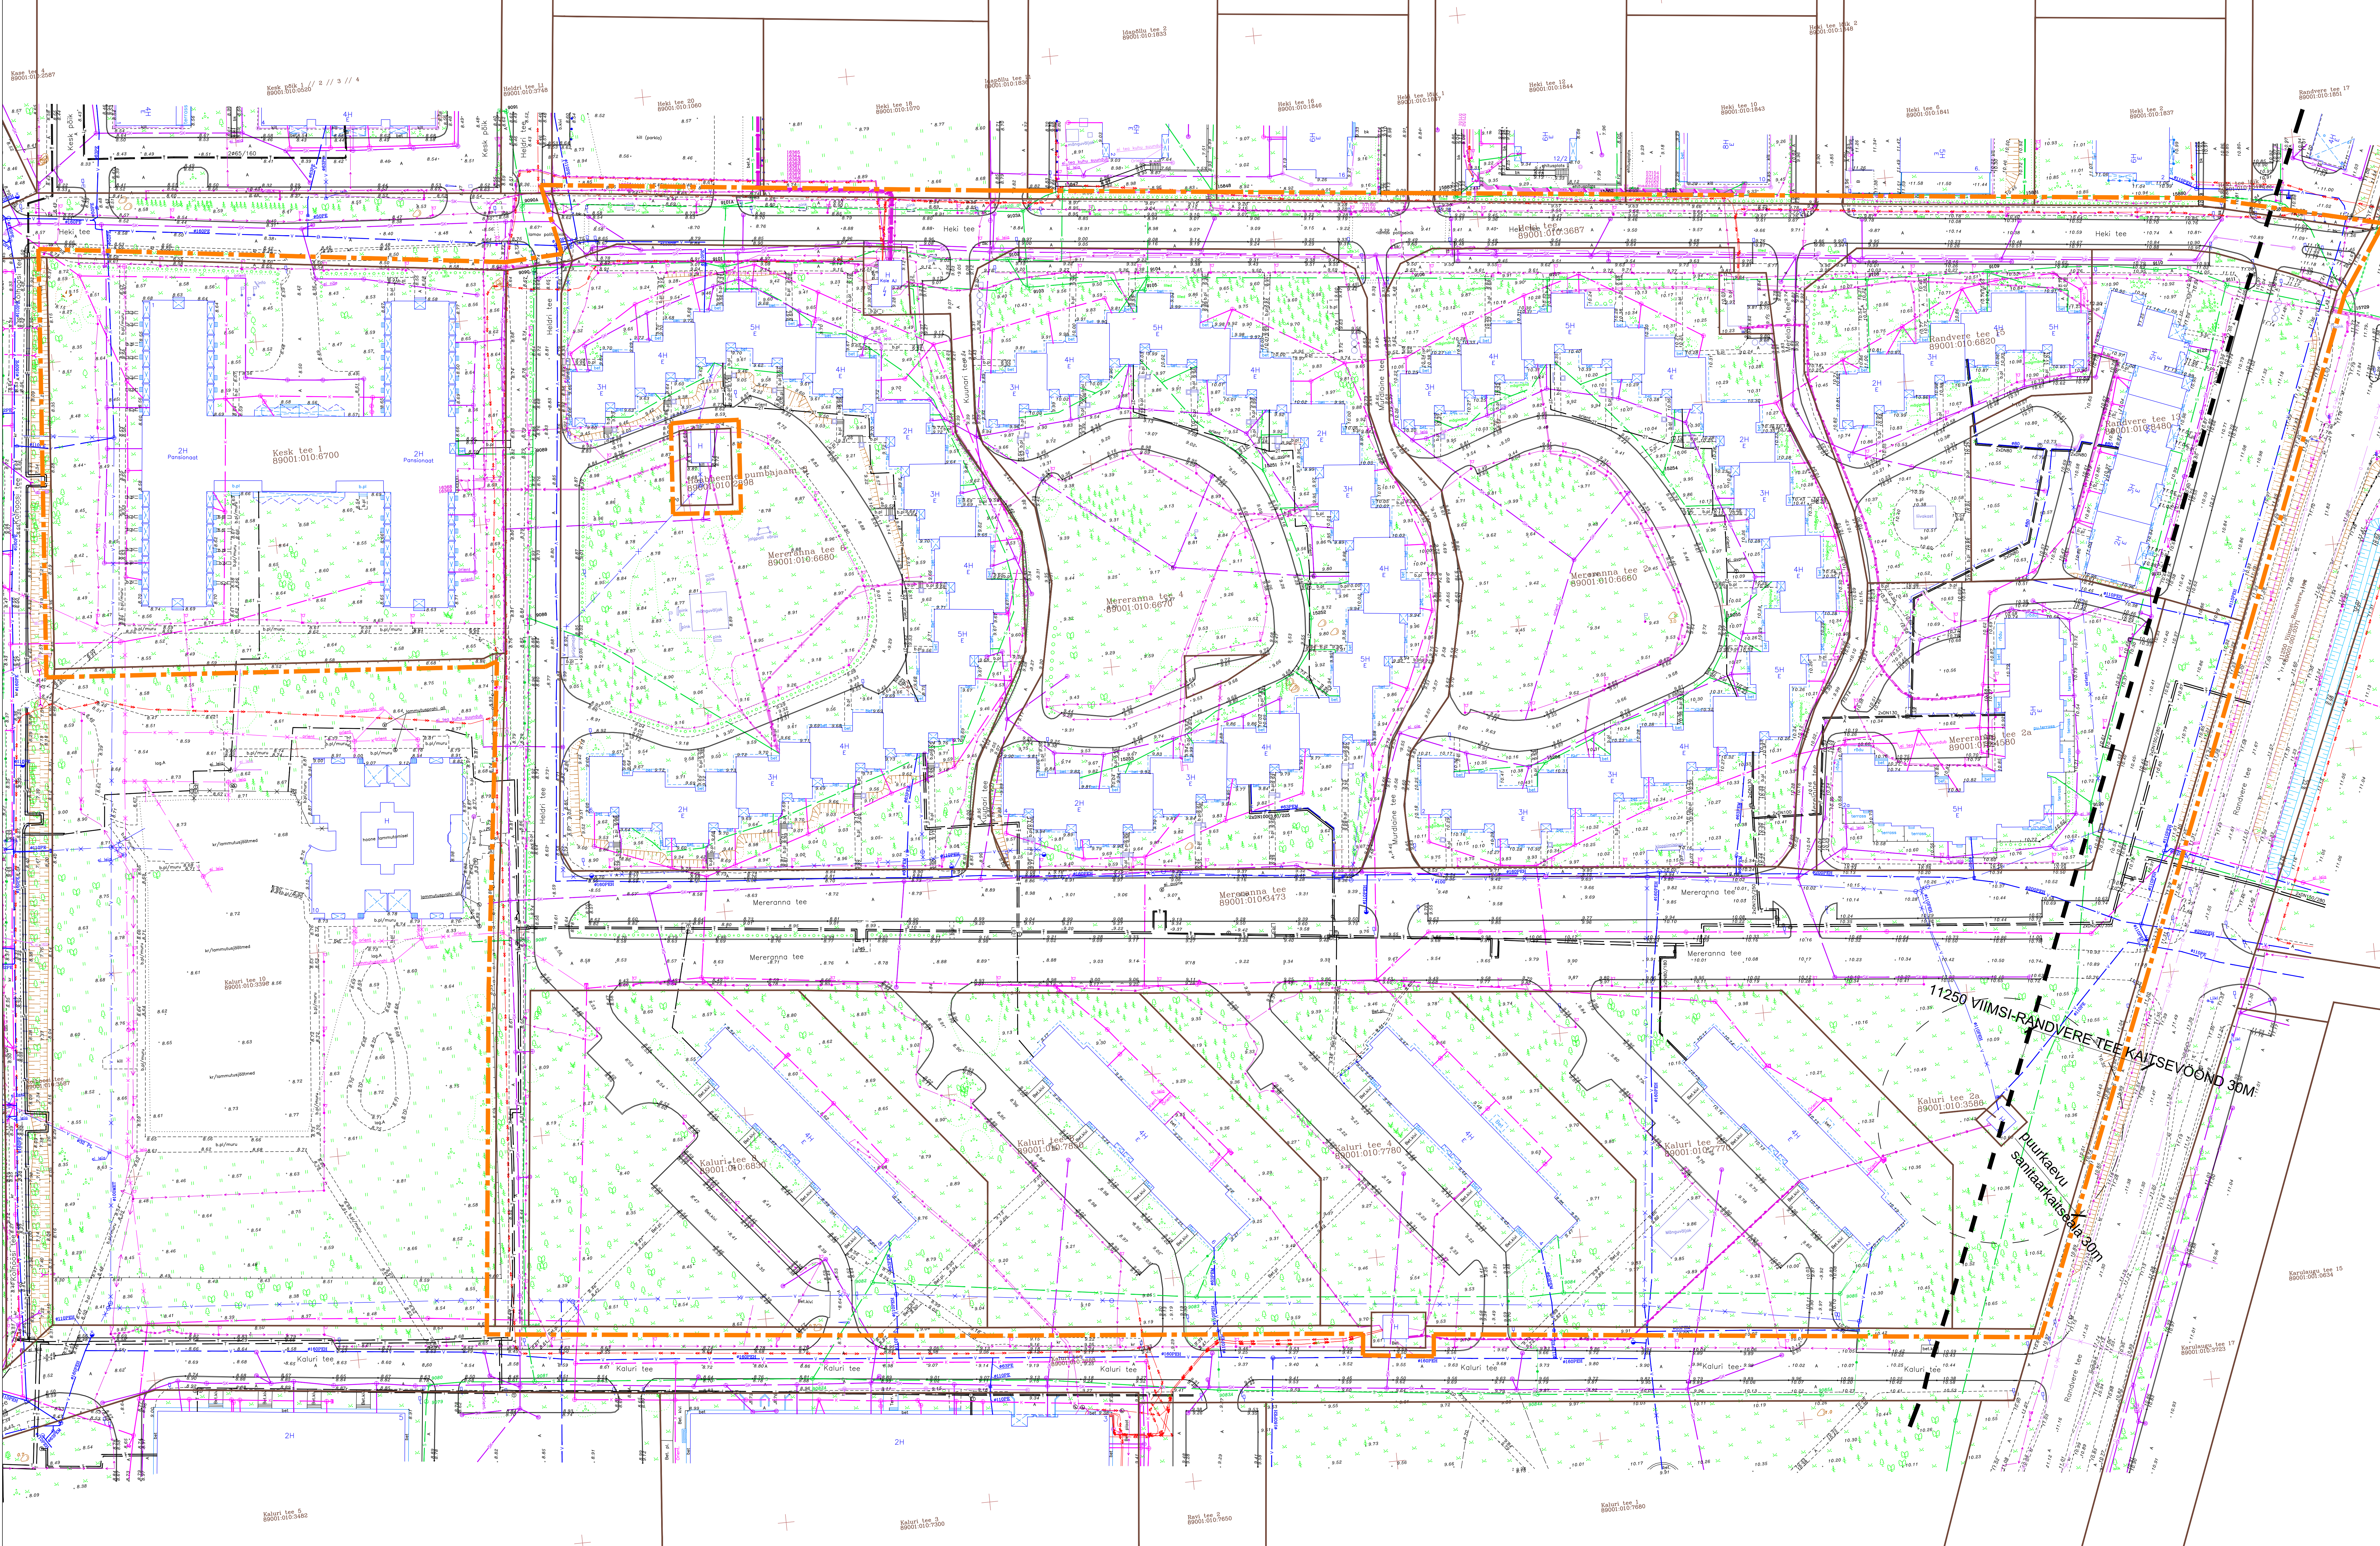

MÄRKUSED:
1. TOPOGRAAFILISE PLAANI KOOSTAS OÜ GEO S.T. 100 NR.21/M061 29.06.2018
2. KOORDINAADID ON L-EST 97, KÕRGUSED EH2000 SÜSTEEMIS

LEPPEMÄRKID
HAABNEEME ALEVIK
HEKI TEE, KALURI TEE
RANDVERE TEE JA HELDRI TEE VAHELISE
MAA-ALA DETAILPLANEERING

Objekti nimi ja aadress VIIMSIS VALD HAABNEEME ALEVIK HEKI TEE, KALURI TEE RANDVERE TEE JA HELDRI TEE VAHELISE MAA-ALA DETAILPLANEERING	Joonist nr 6	Joonist nr. AP-3
Projekteerija OÜ VIIMSIS HALDUS Reg.kood 1061817, reg.nr. EEP000176 74001 Viimsi alevik tee 1 tel. 6028863	Joonistiku TUGIPLAAN	Mastika 1:500
Amplitud V-eeskaks	Kaardid	03.10.2018
Kontroll	Töö nr	08-18