


2

1

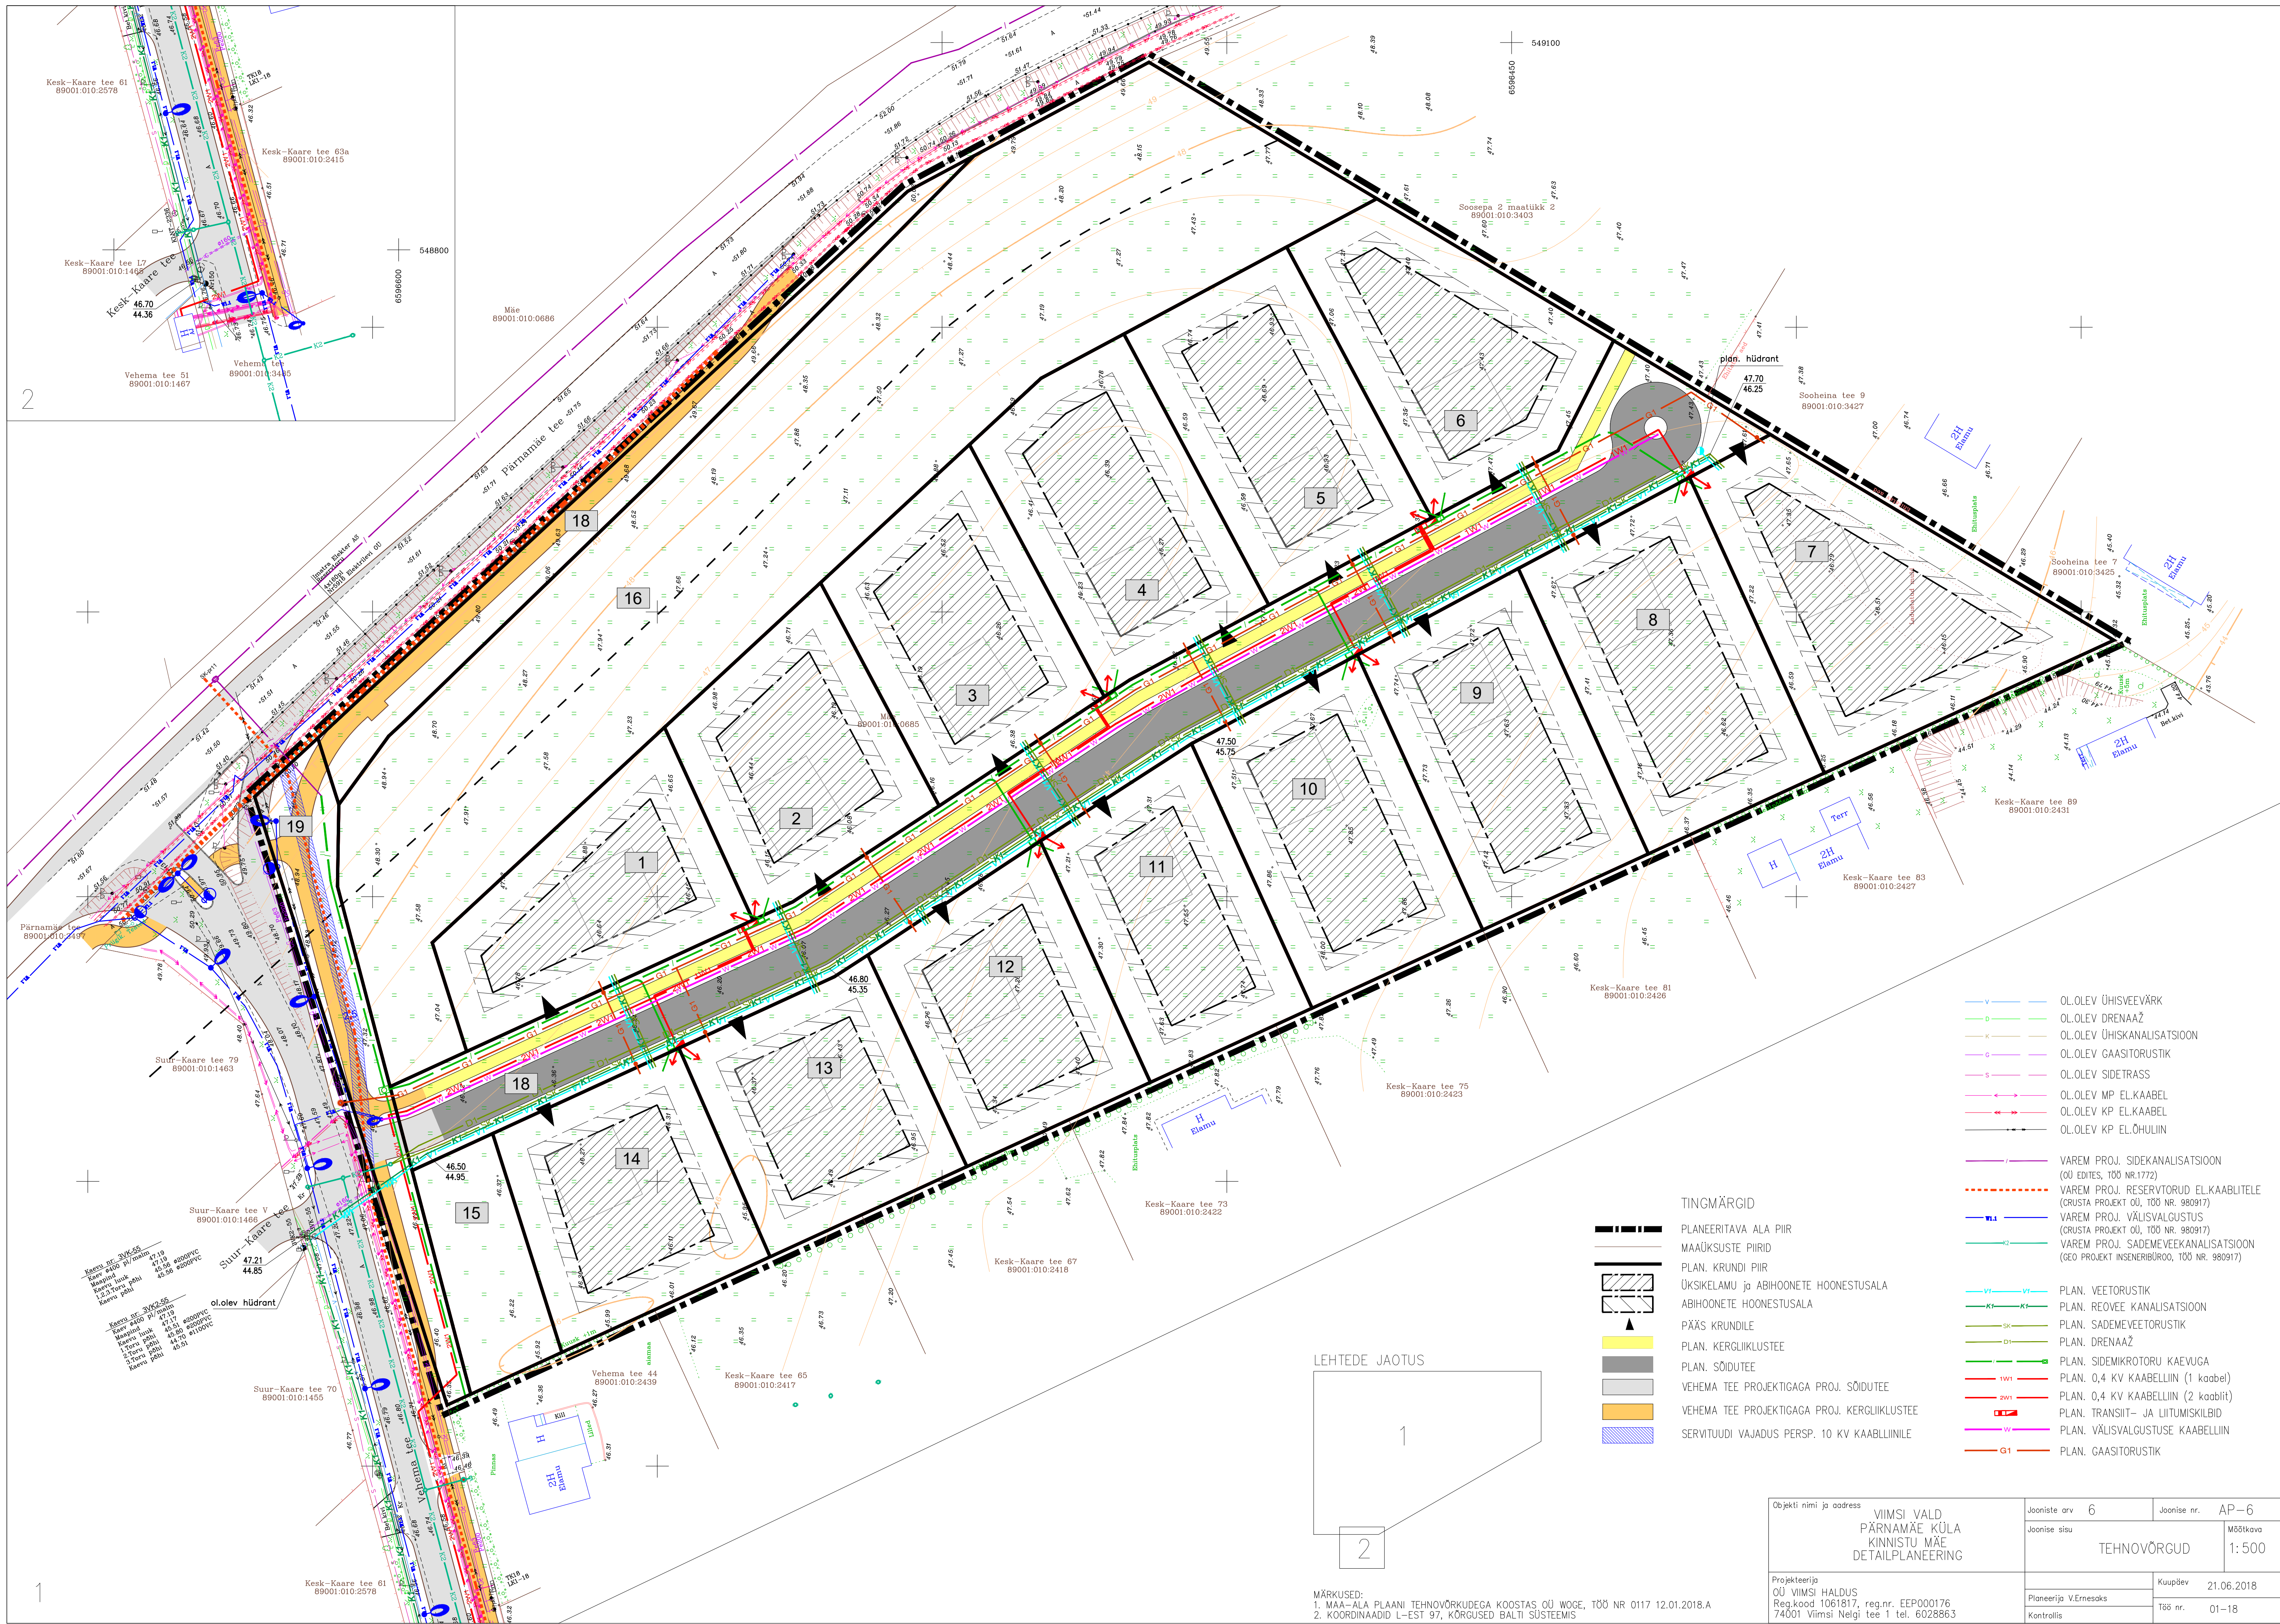


- OL.OLEV ÜHISVEEVÄRK
- OL.OLEV DRENAAZ
- OL.OLEV ÜHISKANALISATSIOON
- OL.OLEV GAASITORUSTIK
- OL.OLEV SIDETRASS
- OL.OLEV MP EL.KAABEL
- OL.OLEV KP EL.KAABEL
- OL.OLEV KP EL.ÕHULIN
- VAREM PROJ. SIDEKANALISATSIOON (00 EDITES, T00 NR.1772)
- VAREM PROJ. RESERVITORUD EL.KAABLITELE (CRUSTA PROJEKT OÜ, T00 NR. 980917)
- VAREM PROJ. VÄLISVALGUSTUS (CRUSTA PROJEKT OÜ, T00 NR. 980917)
- VAREM PROJ. SADEMEVEEKANALISATSIOON (GEO PROJEKT INSENERIBÜROO, T00 NR. 980917)
- PLAN. VEETORUSTIK
- PLAN. REOVEE KANALISATSIOON
- PLAN. SADEMEVEETORUSTIK
- PLAN. DRENAAZ
- PLAN. SIDEMIKROTORU KAEVUJA
- PLAN. 0,4 KV KAABELLIN (1 kaabel)
- PLAN. 0,4 KV KAABELLIN (2 kaablit)
- PLAN. TRANSIIT- JA LIITUMISKILBID
- PLAN. VÄLISVALGUSTUSE KAABELLIN
- PLAN. GAASITORUSTIK

TINGMÄRGID

- PLANEERITAVA ALA PIIR
- MAAÜKSUSTE PIIRID
- PLAN. KRUNDI PIIR
- ÜKSIKELAMU ja ABIHOONETE HOONESTUSALA
- ABIHOONETE HOONESTUSALA
- PÄÄS KRUNDILE
- PLAN. KERGLIKLUSTEE
- PLAN. SÕIDUTEE
- VEHEMA TEE PROJEKTIGAGA PROJ. SÕIDUTEE
- VEHEMA TEE PROJEKTIGAGA PROJ. KERGLIKLUSTEE
- SERVITUUDI VAJADUS PERSP. 10 KV KAABLIINILE

LEHTEDE JAOTUS

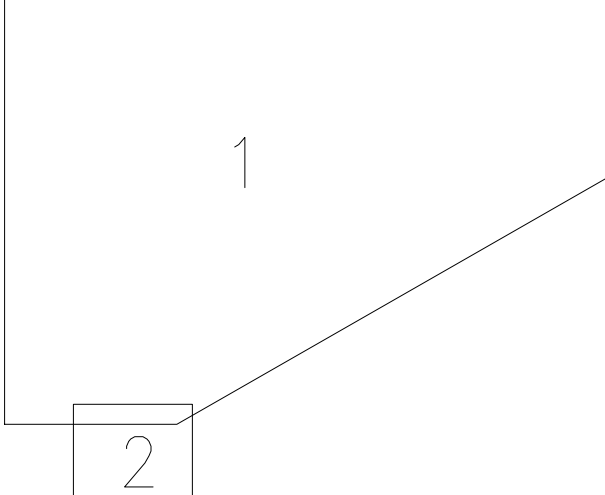

MÄRKUSED:
1. MAA-ALA PLAANI TEHNOVÕRUKEDA KOOSTAS OÜ WOGE, TÖÖ NR 0117 12.01.2018.A
2. KOORDINAADID L-EST 97, KÕRGUSED BALTI SÜSTEEMIS

Objekti nimi ja aadress	VIIMSI VALD PÄRNAMÄE KÜLA KINNISTU MÄE DETAILPLANEERING		
Jooniste arv	6	Joonise nr.	AP-6
Joonise sisu	TEHNOVÕRGUD		
Projekteerija	OÜ VIIMSI HALDUS		
Reg.kood	1061817,	reg.nr.	EKP000176
74001 Viimsi Nelgi tee 1 tel.	6028863		
Planeerija	V.Ernesaks	Kuupäev	21.06.2018
Kontrollis		Töö nr.	01-18