


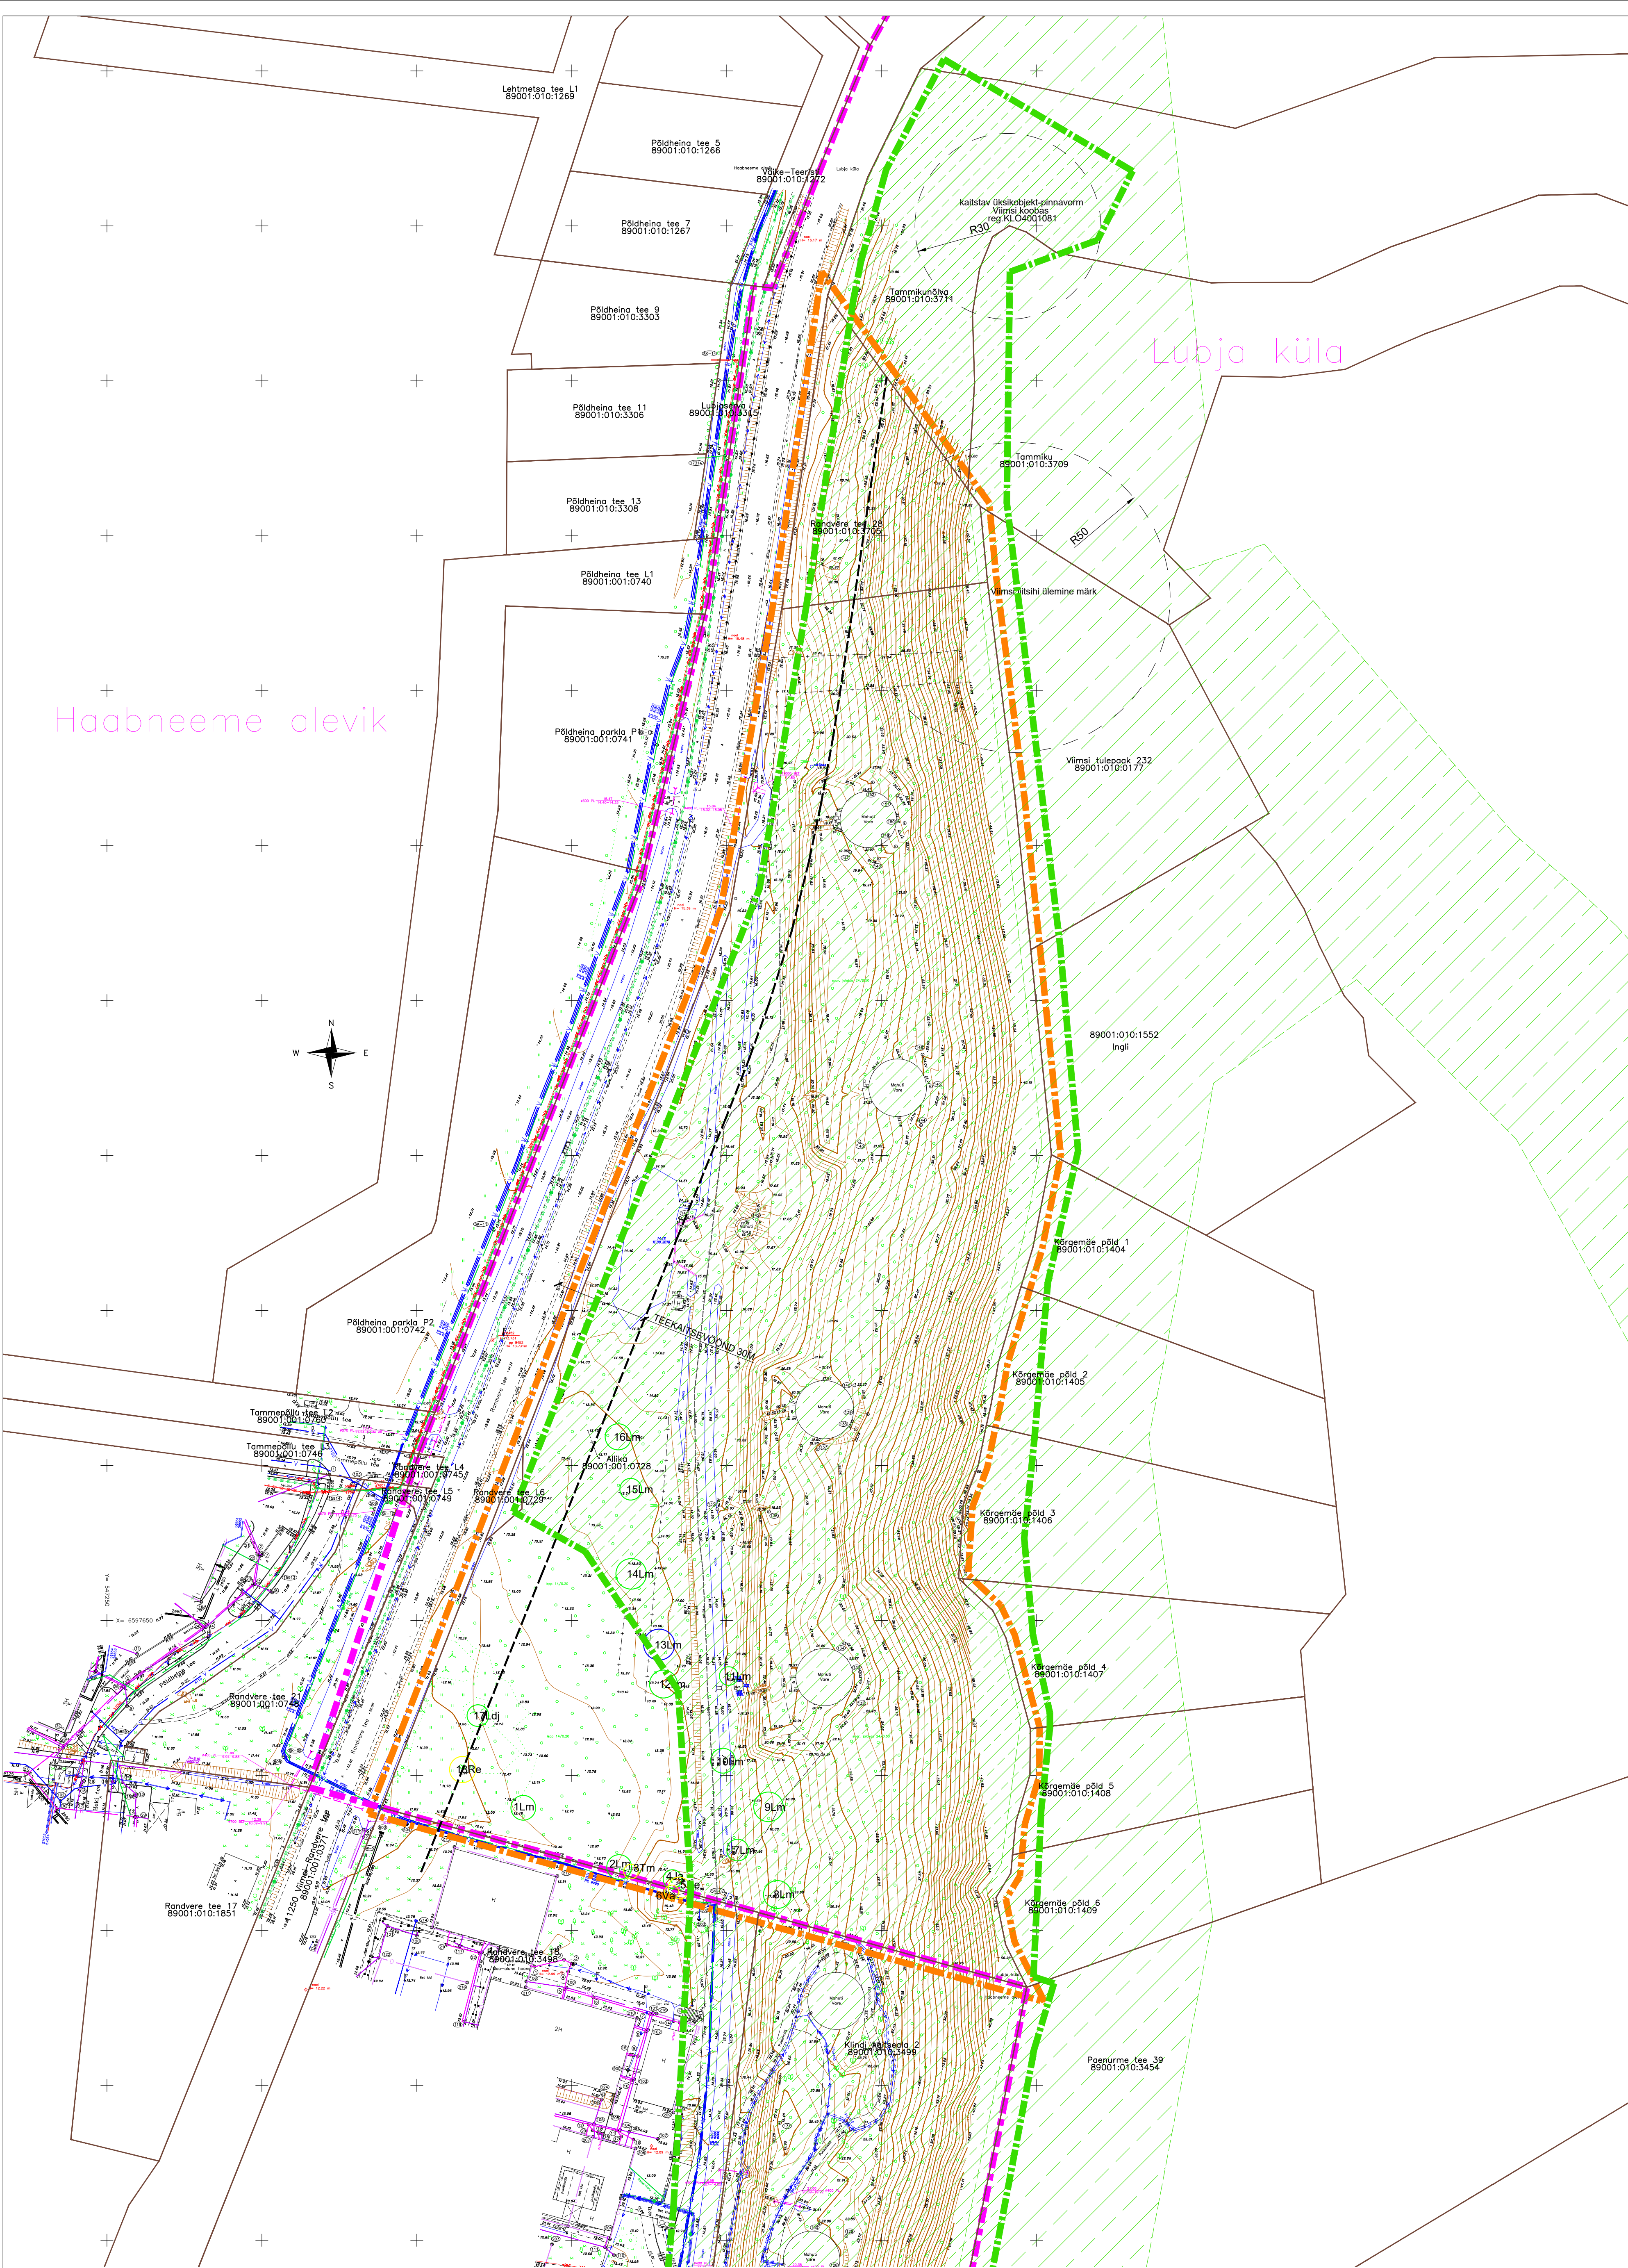

- II väärtusklass
- III väärtusklass
- IV väärtusklass

Dendroloogilise ülevaate koostas Ülle Jõgar Aktiiniid OÜ

LEPPEMÄRGID

- PLANEERITAVA ALA PIIR
- MAAÜKSUSTE PIIRID
- HAABNEEME KLINDIASTANGU MAASTIKUKAITSEALA
- LUBJA KLINDIASTANGU MAASTIKUKAITSEALA
- ASUSTUSÜKSUSE PIIR

MÄRKUSED:

- TOPO-GEODEETILISED UURIMISTÖÖD TEOSTAS RAKENDUSGEODEESIA JA EHTUSGEOLOOGIA INSENERIBÜROO OÜ TÖÖ NR. TT-4838 27.06.2018
- KOORDINAADID ON MÄÄRATUD L-EST 97, KÕRGUSED EH2000 SÜSTEEMIS.

Objekti nimi ja aadress VIIMSI VALD LUBJA KÜLA KINNISTUTE ALLIKA, RANDVERE TEE L6 RANDVERE TEE 28 DETAILPLANEERING	Jooniste arv	8	Joonise nr.	AP-5
	Joonise sisu	TUGIPLAAN		Mõõtkava 1:1000
	Koopäev		28.08.2019	
	Planeerija V.Ernesaks		Töö nr.	09-18