


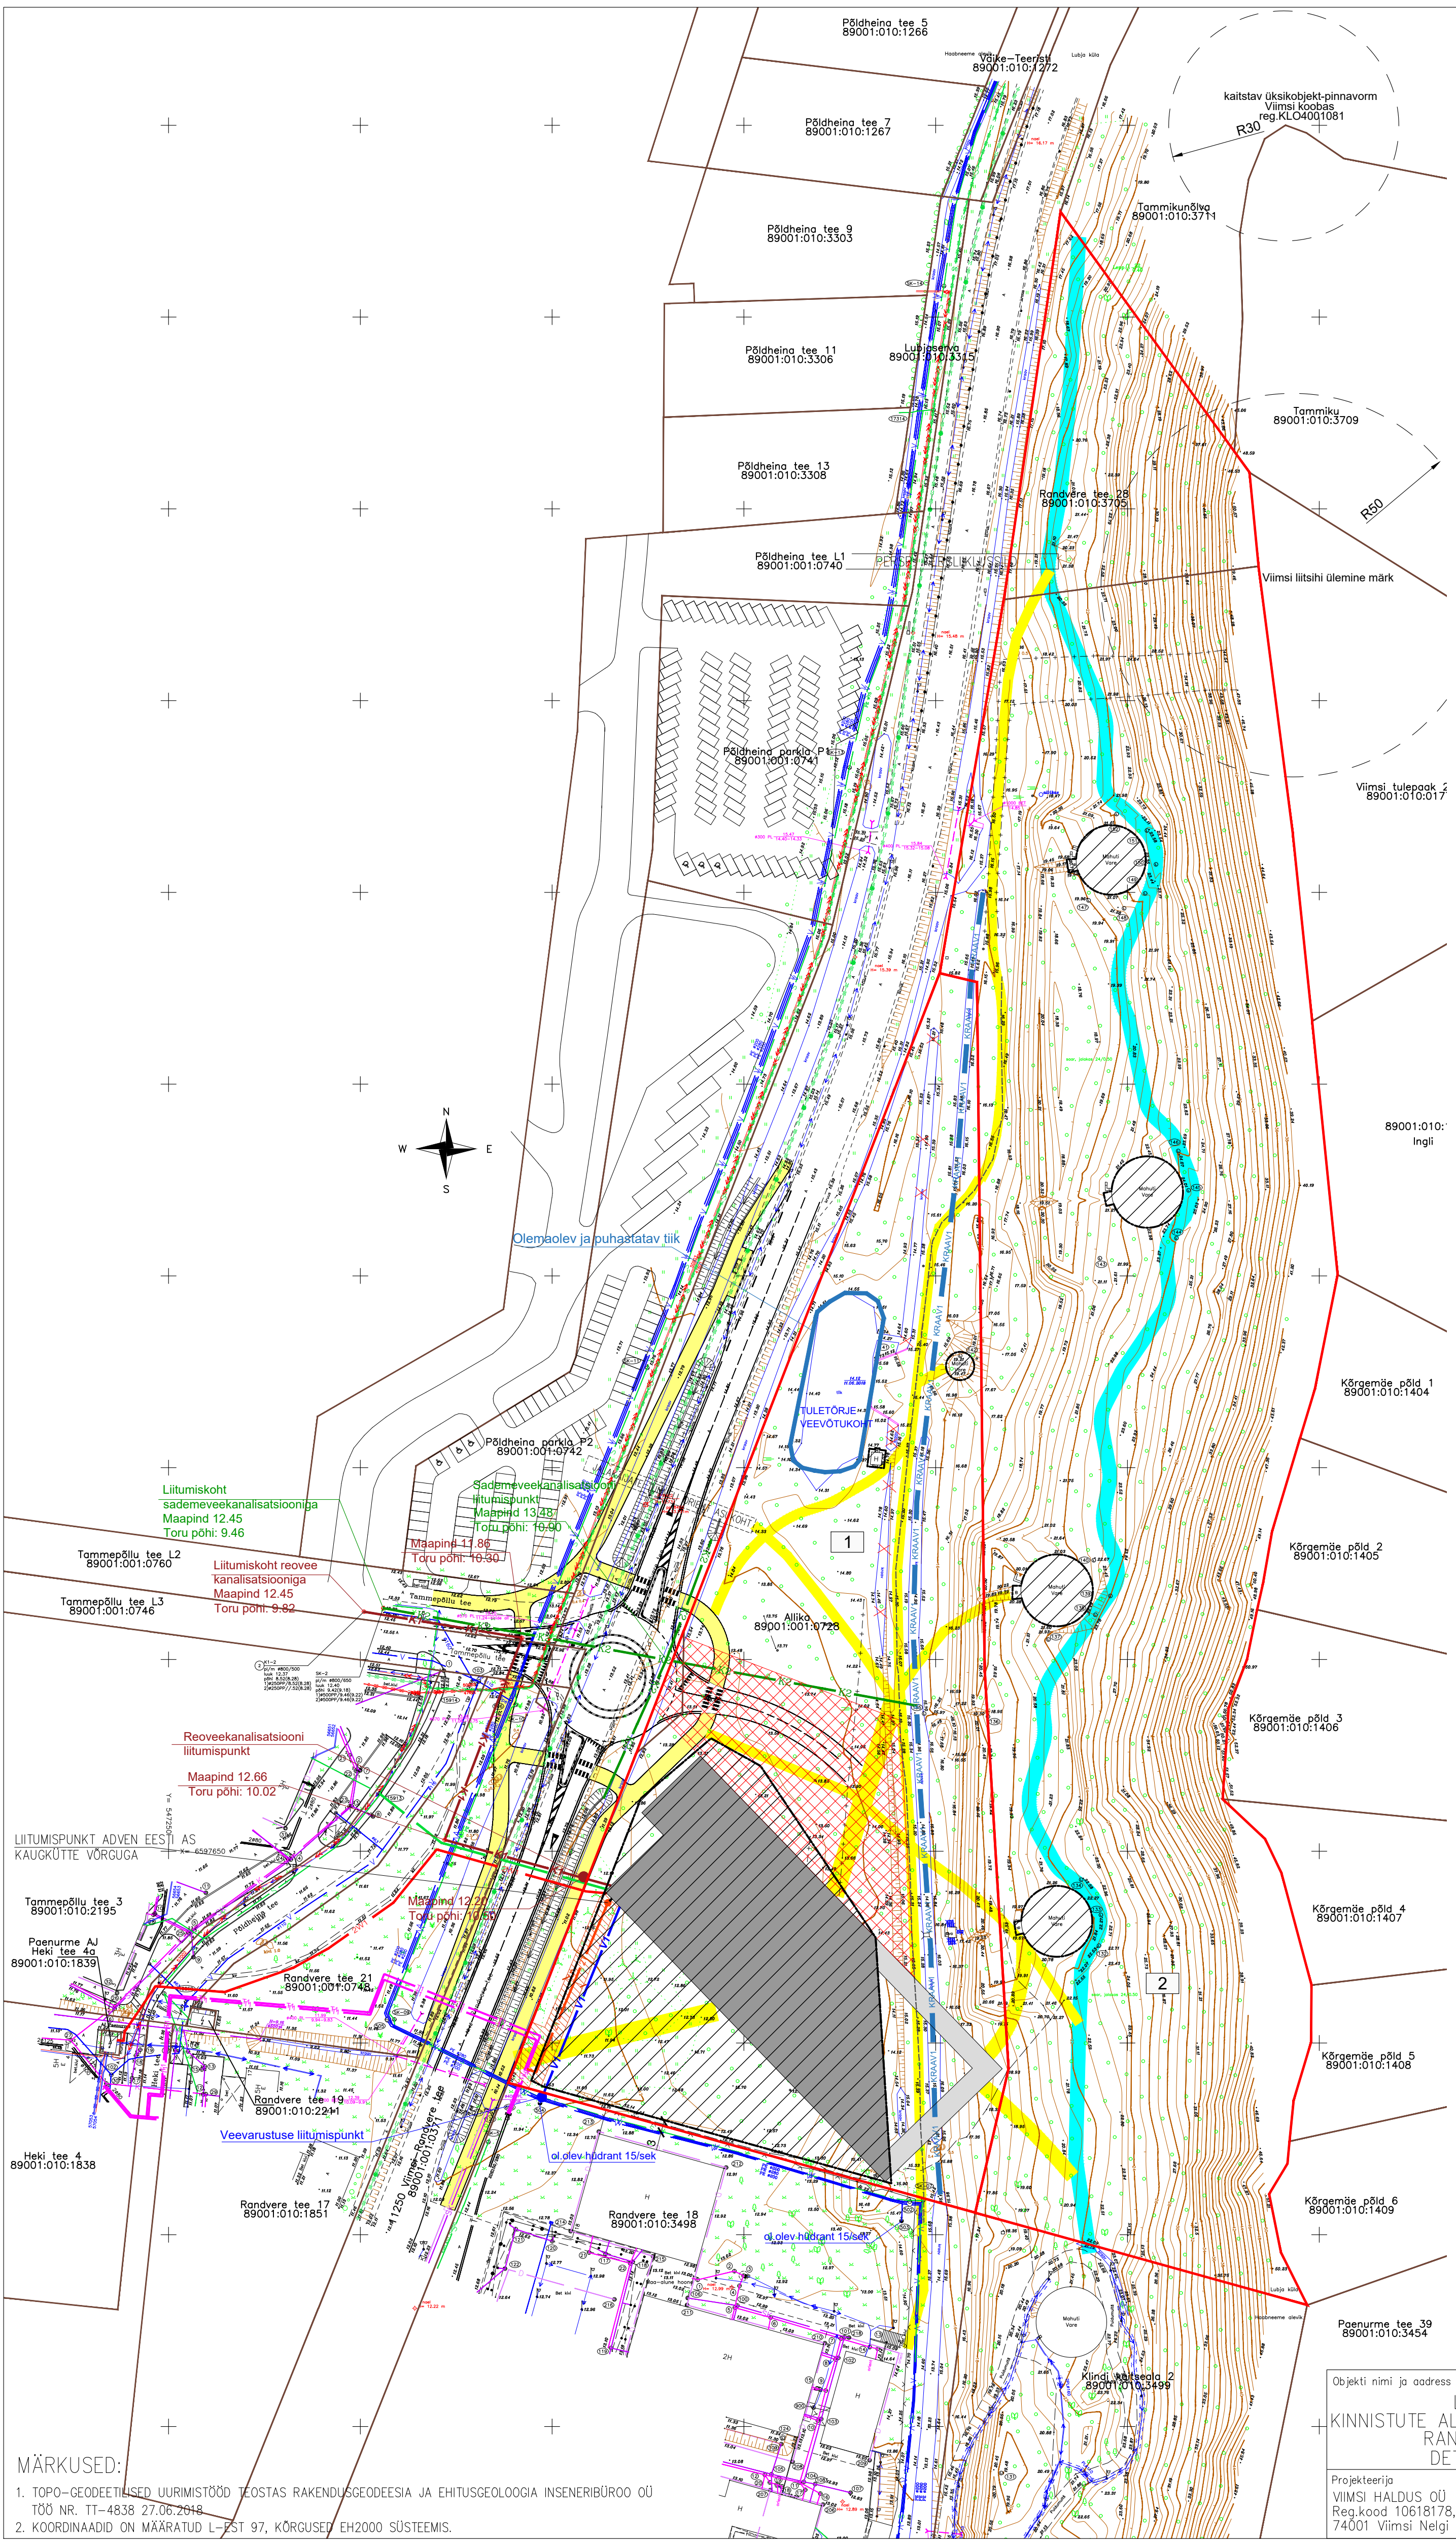

- LEPPEMÄRGID
- MAAÜKSUSTE PIIRID
 - PLAN. KRUNDI PIIR
 - HOONESTUSALA
 - ÕUEALA
 - PLAN. HOONE ORIENT ASUKOHT
 - PLAN. ÜHENDUSILLA (VAIADEL, MAAPINNA KOHAL) ORIENT ASUKOHT
 - PLAN. KÖNNITEED (TÄPSUST EHITUSPROJEKTIGA)
 - PERSP. TERVISESPORDIRADA
 - ÕÜ SOLPRO POOLT KOOSTATUD RISTMIKU ESKIIS
 - PLAN. JALG- JA JALGRATTATEED (ÕÜ SOLPRO)
 - PLAN. SADEMEVEEKRAAV (ÕÜ SOLPRO)
 - VAREM. PLAN PARKLAD (Tammepõllu teega põhjas paikneva reformimata riigimaa detailplaneering)
 - OL.OLEV KRAAV
 - LIKVIDEERITAV KRAAV
 - SERVITUUDI VAJADUS TEHNOVÕRKUDELE
 - OL.OLEV ÜHISKANALISATSIOON
 - OL.OLEV ÜHISVEEVÄRK
 - OL.OLEV SADEMEVEEKANALISATSIOON
 - OL.OLEV DRENAŽ
 - OL.OLEV MP ELEKTRIKAABEL
 - OL.OLEV KP ELEKTRIKAABEL
 - OL.OLEV TÄNAVALGUSTUS
 - OL.OLEV SIDEKANALISATSIOON
 - OL.OLEV KAUGKÜTEVÕRK
 - PLAN. 0,4 KV KAABELLIIN (2 kaablit)
 - PLAN. SIDEKANALISATSIOON
 - VAREM PROJ. KAUGKÜTEVÕRK (ÕÜ KESKKONNAPROJEKT TÖÖ NR. 1916.01)
 - PLAN. KAUGKÜTEVÕRK
 - PLAN. SOOJUSJÕURUSTIK (liitumispunkti soojussõlmeni)
 - PLAN. VEETORUSTIK
 - PLAN. REOVEEKANALISATSIOON
 - PLAN. SADEMEVEEKANALISATSIOON
 - KORRASTATAVAD JA RAJATAVAD KRAAVID

MÄRKUSED:

1. TOPO-GEODEETILISED UURIMISTÖÖD TEOSTAS RAKENDUSGEODEESIA JA EHITUSGEOLOOGIA INSENERIBÜROO OÜ TÖÖ NR. TT-4838 27.06.2018

2. KOORDINAADID ON MÄÄRATUD L-EEST 97, KÕRGUSED EH2000 SÜSTEEMIS.

Objekti nimi ja aadress VIIMSI VALD LUBJA KÜLA KINNISTUTE ALLIKA, RANDVERE TEE 10 RANDVERE TEE 28 DETAILPLANEERING	Jooniste arv	8	Joonise nr.	AP-7
	Joonise sisu	TEHNOVÕRKUDE KOONDPLAAN 1:1000		
Projekteerija VIIMSI HALDUS OÜ Reg.kood 10618178, reg.nr. EEP000176 74001 Viimsi Nelgi tee 1 tel. 6028863	Pioneerija	V.Ernesaks	Kuupäev	28.08.2019.a
	Kontrollis		Töö nr.	09-18