














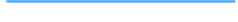



Aadress: HARJU MAAKOND VIIMSI VALD PRINGI KÜLA			Objekt: HEINA TEE TOPO-GEODEETILINE ALUSPLAAN TEHNOVÕRKUDEGA	Töö nr. 15-G323
AMET	NIMI	ALLKIRI	GEODEESIAKESKUS GEOPPOINT Pärnu mnt 139 D TALLINN Tel. (0) 6 558455, 51 34231 e-mail: info@geopoint.ee ehitusregister EG10409530-0001 03.02.2003.a möödistamis litsents nr. 542 MA v.a. 19.03.2010.a. möödistamis litsents nr. 458 MA v.a. 15.05.1998.a.	Kuup. 16.09.2015.a Möötkava Kat.kaardi nr. M 1:500 73.041 Leht 1 Leht 1
Koostas	Hannes Sillard			
Kontrollis	Mart Kalm			

Eksplikatsioon

Jrk.	Ehitise nimetus (1)	Ajalooline aadress (3)	Tänapäevane aadress (2)	Ehitise alune pind
1	Elamu	Rohuneeme tee 89	Heina tee 3	121 m ²
2	Saun (kuur)	Rohuneeme tee 89	Heina tee 5	66 m ²
3	Laut (kuur)	Rohuneeme tee 89	Heina tee 12	101 m ²
4	Võrgukuur	Rohuneeme tee 89	Heina tee 12	13 m ²
5	Garaaz	Rohuneeme tee 89	Heina tee 3	16 m ²
6	Kasvuhoone	Rohuneeme tee 89	Heina tee 5	10 m ²
7	Elamu	Rohuneeme tee 91	Heina tee 8	65 m ²
8	Majandushoone	Rohuneeme tee 91	Heina tee 10	26 m ²
8a	Majandushoone	Rohuneeme tee 91	Heina tee 10	84 m ²
9	Kuur	Rohuneeme tee 91	Heina tee 8	14 m ²
10	Käimla	Rohuneeme tee 91	Heina tee 8	1 m ²
11	Kuur	Rohuneeme tee 91	Heina tee 12	12 m ²
12	Aiamaja	?	Heina tee 1	27 m ²
13	Abihoone	?	Heina tee 1	6 m ²
14	Lauter	-	Heina tee 10	400 m ²
15	Elamu	-	Heina tee 12	162 m ²


- (1) Ehitisregistri järgne ehitise nimetus (EHR seisuga 2015)
 (2) Ehitiste inventaalseerimisjooniste järgne ajalooline aadress (seisuga 1997)
 (3) Ehitisregistri järgne aadress (EHR seisuga 2015)

Leppemärgid


-  Planeeringu ala piir
-  Olemasolev piiriprotokoll järgne katastri- ja kinnistupiir
-  Kehtiva DP-ga seatud hoonestusala
-  Kehtiva planeeringuga seatud naaberkinnistu ehituskeeluala *
-  Olemasolev ehitusregistrisse kantud ehitis
-  Olemasolev hoonestus
-  Olemasolev ehitusregistrisse mitte kantud ehitis
-  Varasemalt lammutatud ehitusregistrisse kantud ehitis
-  Varasemalt lammutatud ehitusregistrisse mitte kantud ehitis
-  Kavandatud ehitusregistrisse kantud ehitis (ehitusloaga); Ehitusloa tühistatakse peale DP kehtestamist
-  Servituudiala
-  Põhikaardi rannajoon (2017 alguse seisuga)
-  Ol. kallasrada (10 m rannajoonest)
-  Kalda ehituskeeluvöönd (50 m rannajoonest)
-  Ol. maapinna 1,5 m kõrgusjoon
-  Ol. 50 m kuja 1,5 m kõrgusjoonest
-  Veekaitsevöönd (20 m rannajoonest)

Märkused:

- * Harju maal, Viimsi vallas, Pringi külas, Rohuneeme mnt. 89 ja Neeme talu detailplaneering

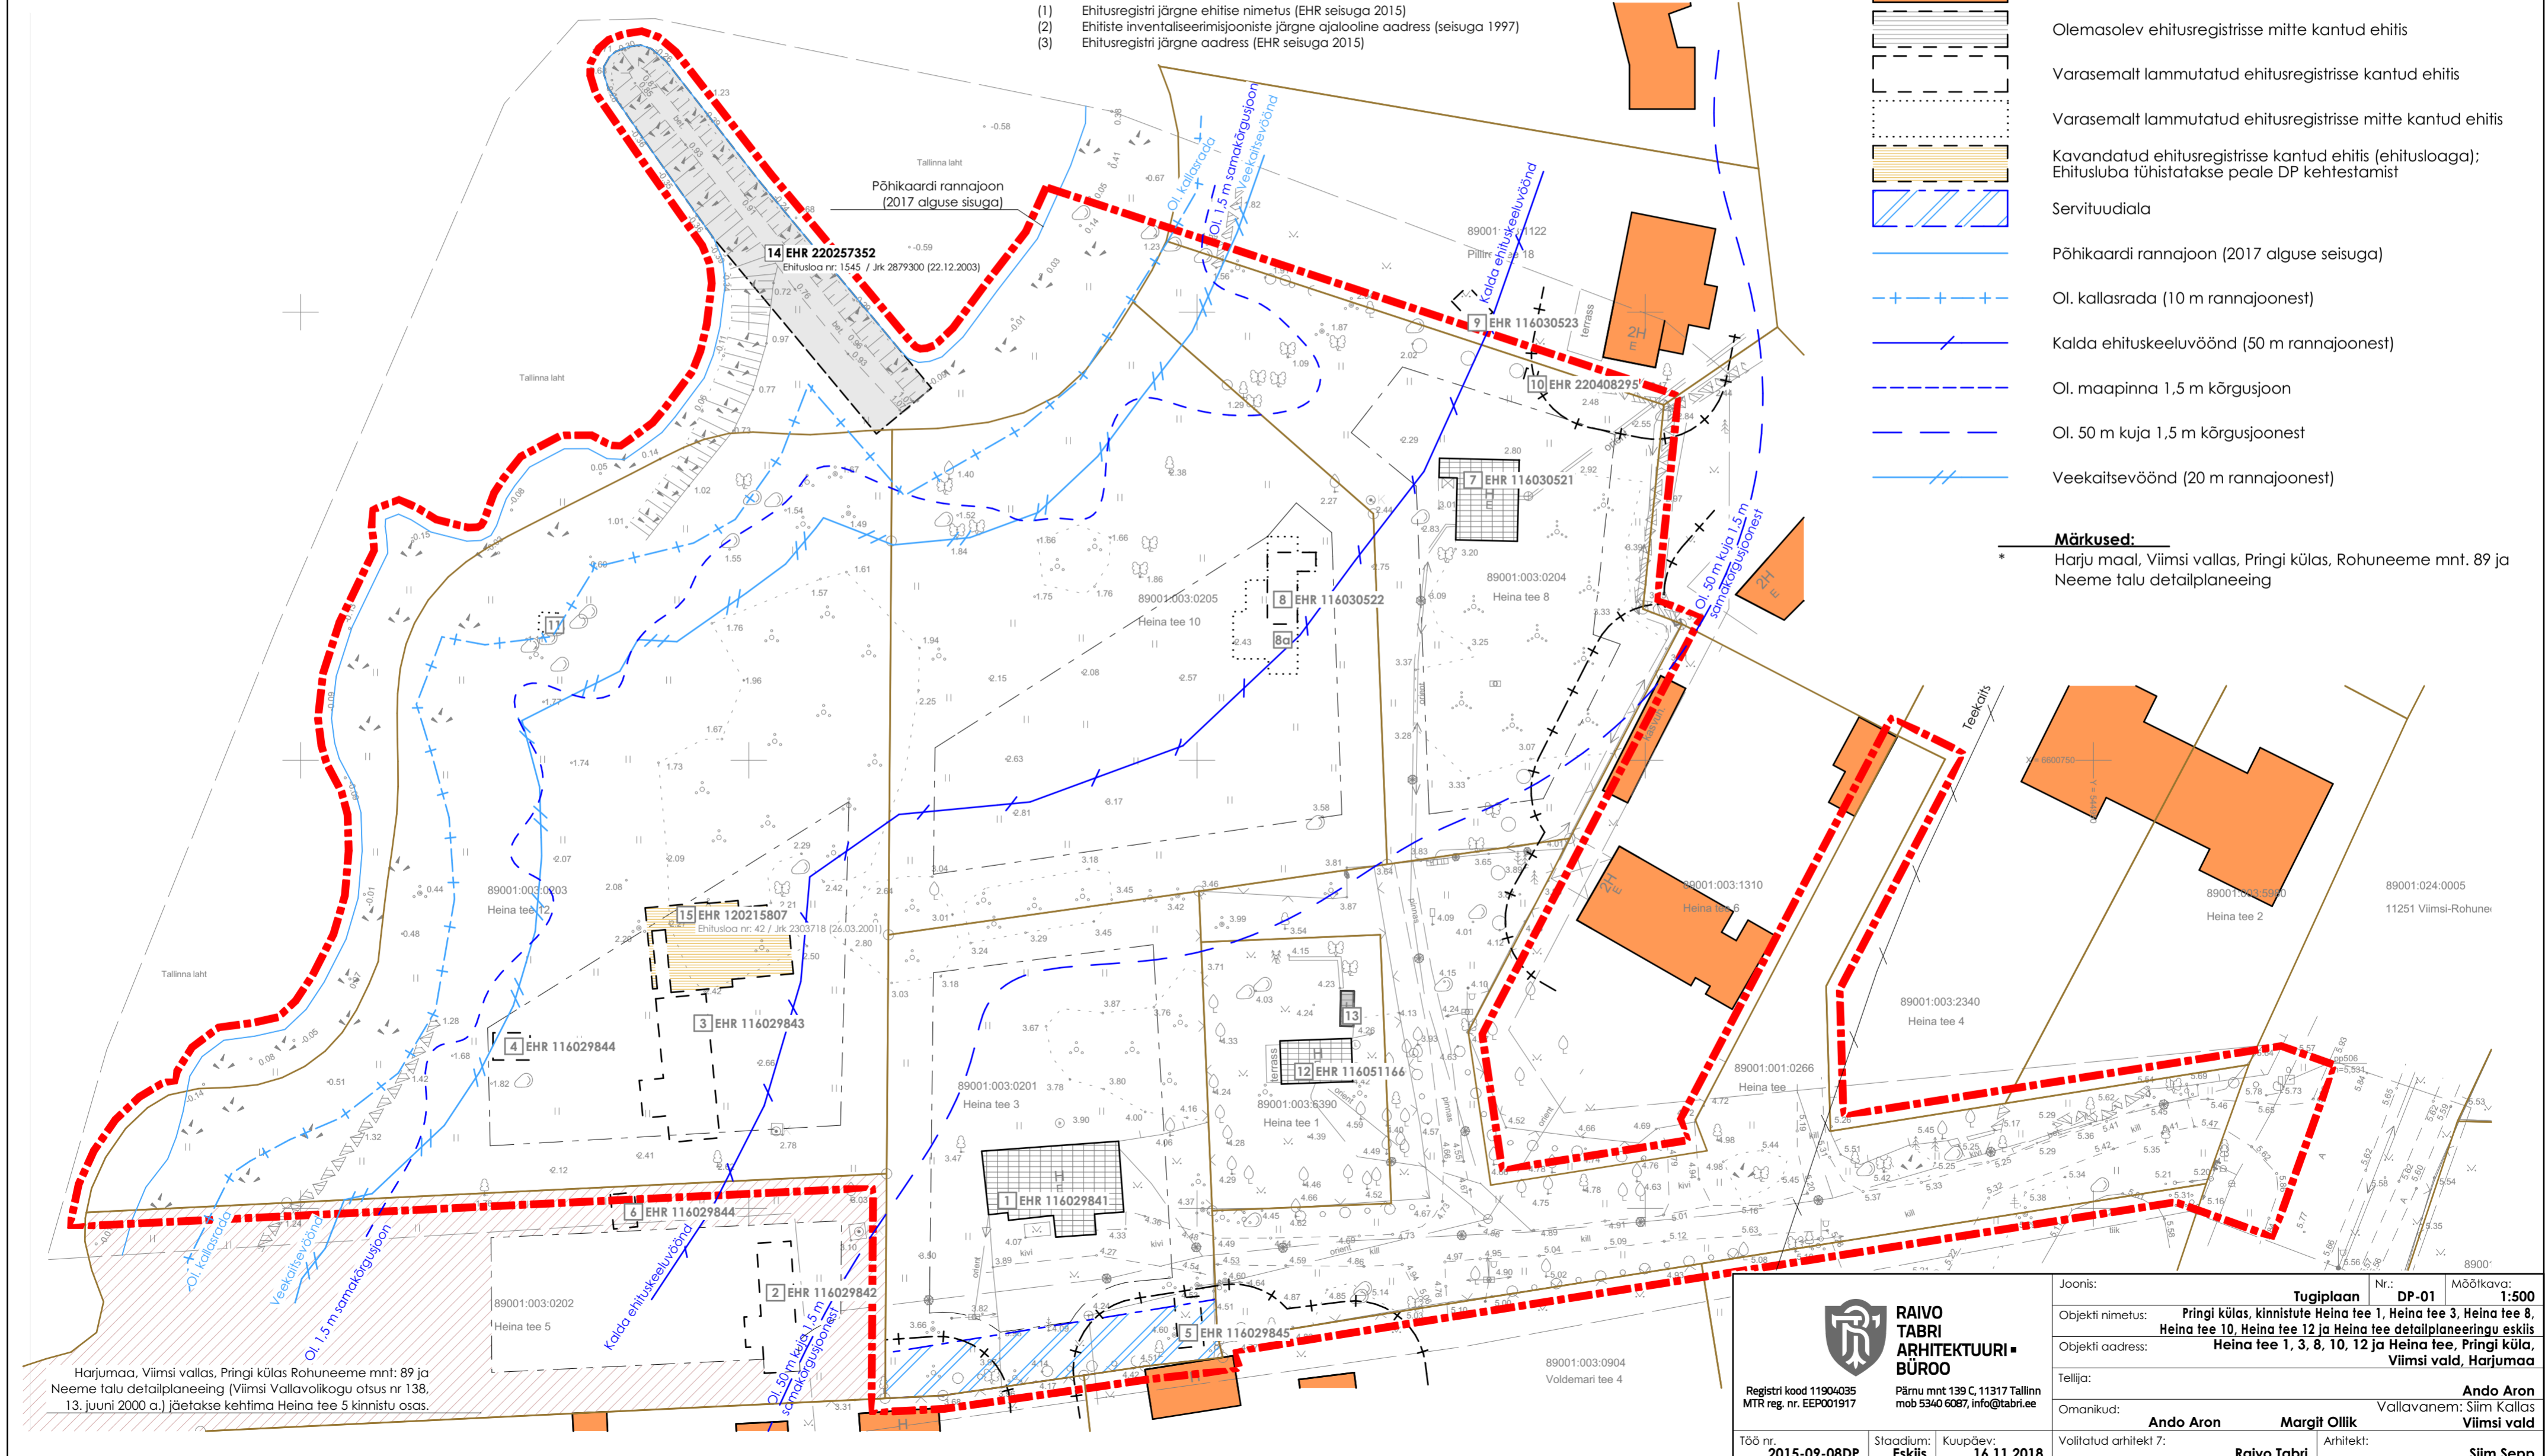

Harjumaa, Viimsi vallas, Pringi külas Rohuneeme mnt: 89 ja Neeme talu detailplaneering (Viimsi Vallavalikogu otsus nr 138, 13. juuni 2000 a.) jäetakse kehtima Heina tee 5 kinnistu osas.

 RAIVO TABRI ARHITEKTUURI- BÜROO Registri kood 11904035 MTR reg. nr. EEP001917	Pärnu mnt 139 C, 11317 Tallinn mob 5340 6087, info@tabrlee		
	Töö nr.	2015-09-08DP	Stadium: Eskiis
Kuupäev:	16.11.2018	Volitatud arhitekt 7:	Raivo Tabri
Joonis:	Tugiplaan	Nr.:	DP-01
Möötkava:	1:500	Objekti nimetus:	Pringi külas, kinnistute Heina tee 1, Heina tee 3, Heina tee 8, Heina tee 10, Heina tee 12 ja Heina tee detailplaneeringu eskiis
Objekti aadress:	Heina tee 1, 3, 8, 10, 12 ja Heina tee, Pringi küla, Viimsi vald, Harjumaa		
Tellijä:	Ando Aron		
Omanikud:	Ando Aron	Margit Ollik	Vallavanem: Siim Kallas Viimsi vald
Arhitekt:	Siim Sepp		