


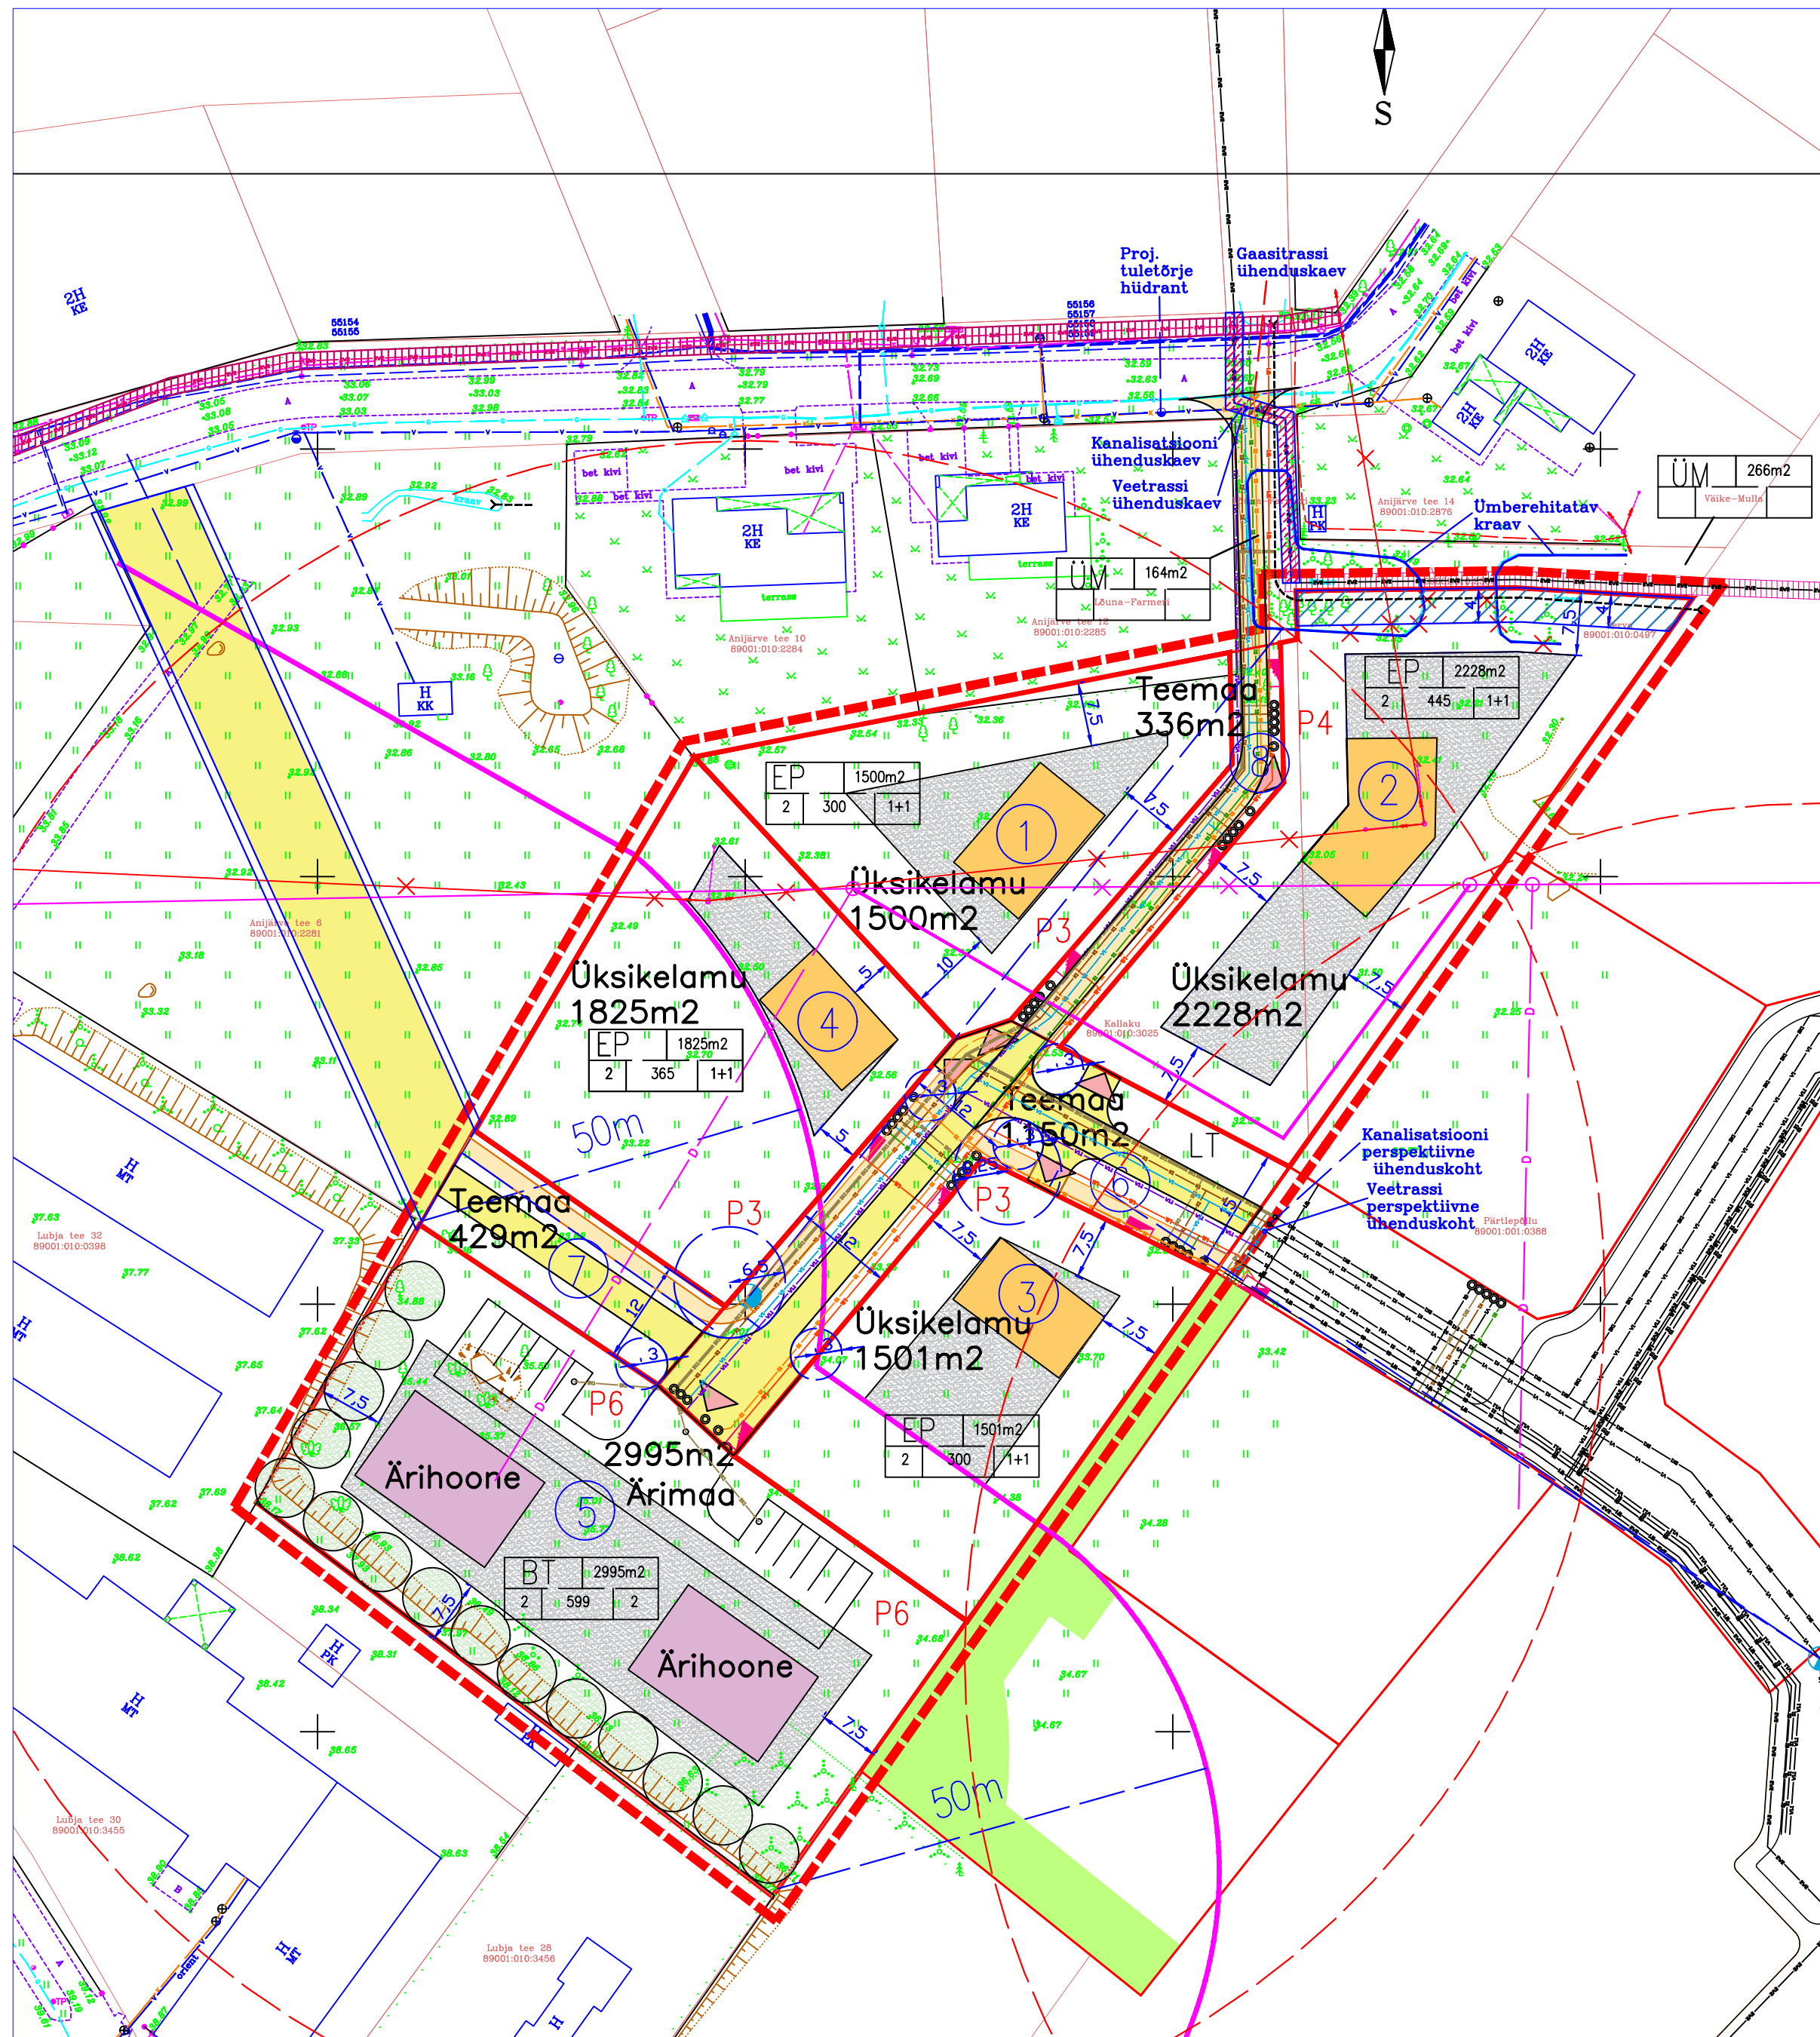

- tehnovõrgu servituudi vajadusega ala
- plan. 10 kV maakaablitrass (ja kaablite arv)
- plan. 0,4 kV maakaablitrass
- plan. jaotus-liitumiskilp (krundi nr)
- plan. tänavavalgustus
- plan. veetorustik
- olemasolev sidetrass
- plan. sidetrass
- olemasolev B-kategooria gaasitorustik
- plan. B-kategooria gaasitorustik
- plan. A-kategooria gaasitorustik
- olemasolev kanalisatsioonitorustik
- plan. kanalisatsioonitorustik
- olemasolev sademeveetorustik
- rajatav sademeveetorustik
- olemasolev veetorustik
- likvideeritav objekt
- plan. tuletõrjervee hüdrant
- plan. liitumispunkt
- plan. tänava kuivendus torustik

- OLEMASOLEV KRAAV
- RAJATAV TRUUBITORUSTIK
- Truubi kõrgus ja läbimõõt projekteeritakse enne kraavi ümberehitust.


TINGMÄRGID

- PLANEERITAV ALA
- MAAÜKSUSE NIMETUS
- KINNISTUTE PIIRID
- PLANEERITAVATE KRUNTIDE PIIRID
- PLANEERITAVATE KRUNTIDE NUMBRID
- PLANEERITAVATE KRUNTIDE PINDALA
- PEREELAMU MAA
- EP
- EPk
- BT
- LT
- 1500m²
- KAKSIKELAMU MAA
- ÄRIMAA, TEENINDUSHOONE
- TEE JA TÄNAVA MAA
- PÕHIHOONE HOONESTUSALA

- PLANEERITUD TEED
- PLANEERITUD KERGLIHKLUSTEED
- SERVITUUDI VAJADUS TEHNOVÕRKUDELE
- PLANEERITAV KÕRGHALJASTUS
- HOONE ASUKOHT (SOOVITUSLIK)
- PÄÄS KRUNDILE
- PARKIMISKOHTADE ARV KRUNDIL

- SIHTOTSTARVE JA KRUNDI PINDALA
- HOONETE ARV KRUNDIL
- EHITUSALUNE PIND
- SUURIM KORRUSELISUS

EELVOOLUDE PUHASTAMISE ULATUS

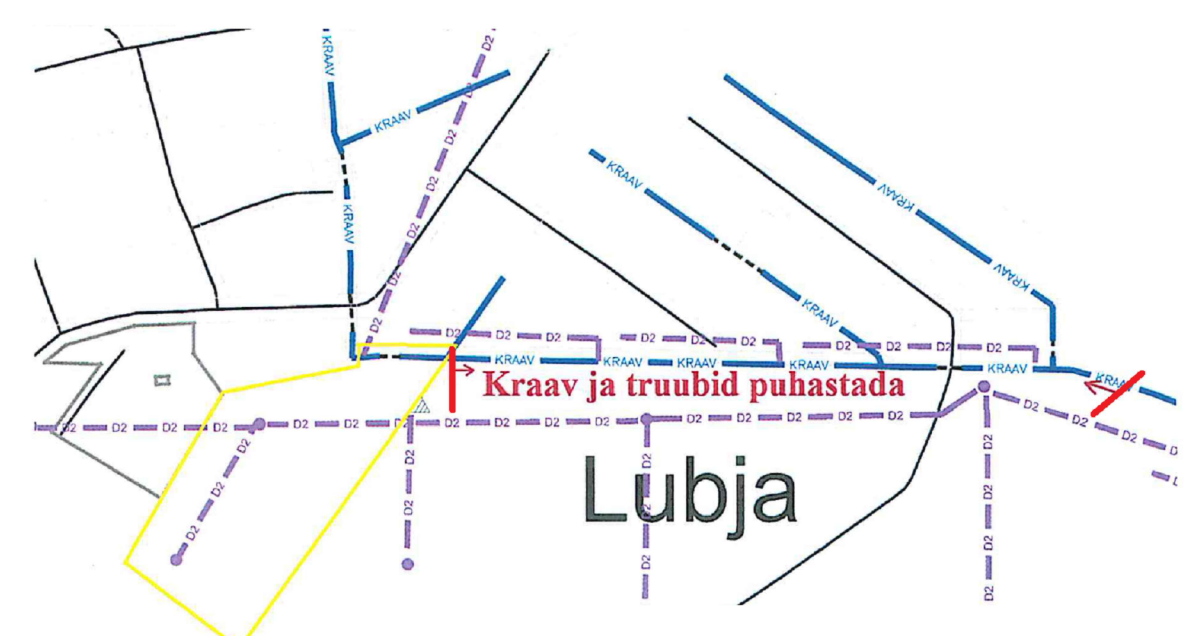

Märkused:

Topograafilise plaani koostas: OÜ Aakermas
Mõõdistamise aeg: detsember 2015.a.
Töö väljastamise aeg: veebruar 2016.a.

Koordinaadid L-Est 97 süsteemis.
Kõrgused 1977.a. Balti süsteemis.

Objekti nimi ja aadress	Jooniste arv	Joonise nr.	AP-1
VIIMI VALD LUBJA KÜLA KALLAKU JA SERVA KINNISTUTE DETAILPLANEERING	Joonise sisu	TEHNOVÕRKUDE PLAAN	Mõõtkaava 1:500
Projekteerija ARHITEKTUURIBÜROO HALDO ORAVAS OÜ Reg.kood 10101943 12112 Tallinn Vana-Merivälja 7	Juhataja	Kuupäev	05.2019
	Arhitekt H. Oravas	Töö nr.	01.11.16
	Kontrollis		