

TOPOMÕODISTUSE MÄRKUSED

- Mõõdistatud alusplaan on koostatud büroos OÜ GEOLANDER (tel. 6552 452, geolander@neti.ee; NÕMME TEE 42, 13425 TALLINN, LITSENTS 748 MA, RETTER EG10114644-0001) 1. sept. 2016 a. Töö nr T-1095. Mõõtja S. Sall.
- Plaan on koostatud L-EST'97 koordinaatide süsteemis.
- Kõrgused Balti süsteemis.
- Katastriüksuste piirid saadud Maa-ametist seisuga 08.09.2010

TINGMÄRGID


-  PLANEERITAV ALA
-  KRUNDI PIIR
-  HOONE
-  KINNISTU ASFALTTEE
-  KINNISTU KILLUSTIKTTEE
-  PÕOSAS, ÜSIKPUUD
PUUDERIVI / HEKK
-  LEHTPUUHARVIK
-  HALJASALA
-  OLEMASOLEV TULETÕRJE HÜDRANT

X = 6596050
Y = 5512500

TEHNOVÕRKUDE KOOSKÕLASTUSED

Kanal. kaev nr 1	Kanal. kaev nr 2	Kanal. kaev nr 3	Kanal. kaev nr 4
malm/pl Ø0.4	malm/pl Ø0.4	malm/pl Ø0.2	malm/pl Ø0.4
luuk 9.03	luuk 9.60	luuk 9.15	luuk 8.92
põhi 8.32	põhi 7.98	põhi 7.24	põhi 6.50
1)PVCØ160/8.32	1)PVCØ160/7.98	1)PVCØ160/7.24	1)PVCØ250/6.50
2)PVCØ160/8.32	2)PVCØ160/7.99	2)PVCØ160/7.24	2)PVCØ250/6.50
			3)PVCØ250/6.83 pime
			4)PVCØ160/6.94

TEHNOVÕRKUDE KOOSKÕLASTUSED			
jrk. nr.	asutus	nr.	kp.
1	Imatra Elekter	305-16	02.09.2016
2	AS Viimsi Vesi	4865	05.09.2016
3	Telia Eesti AS	27196579	09.09.2016
4	AS Rito Elektritööd	1476	05.09.2016

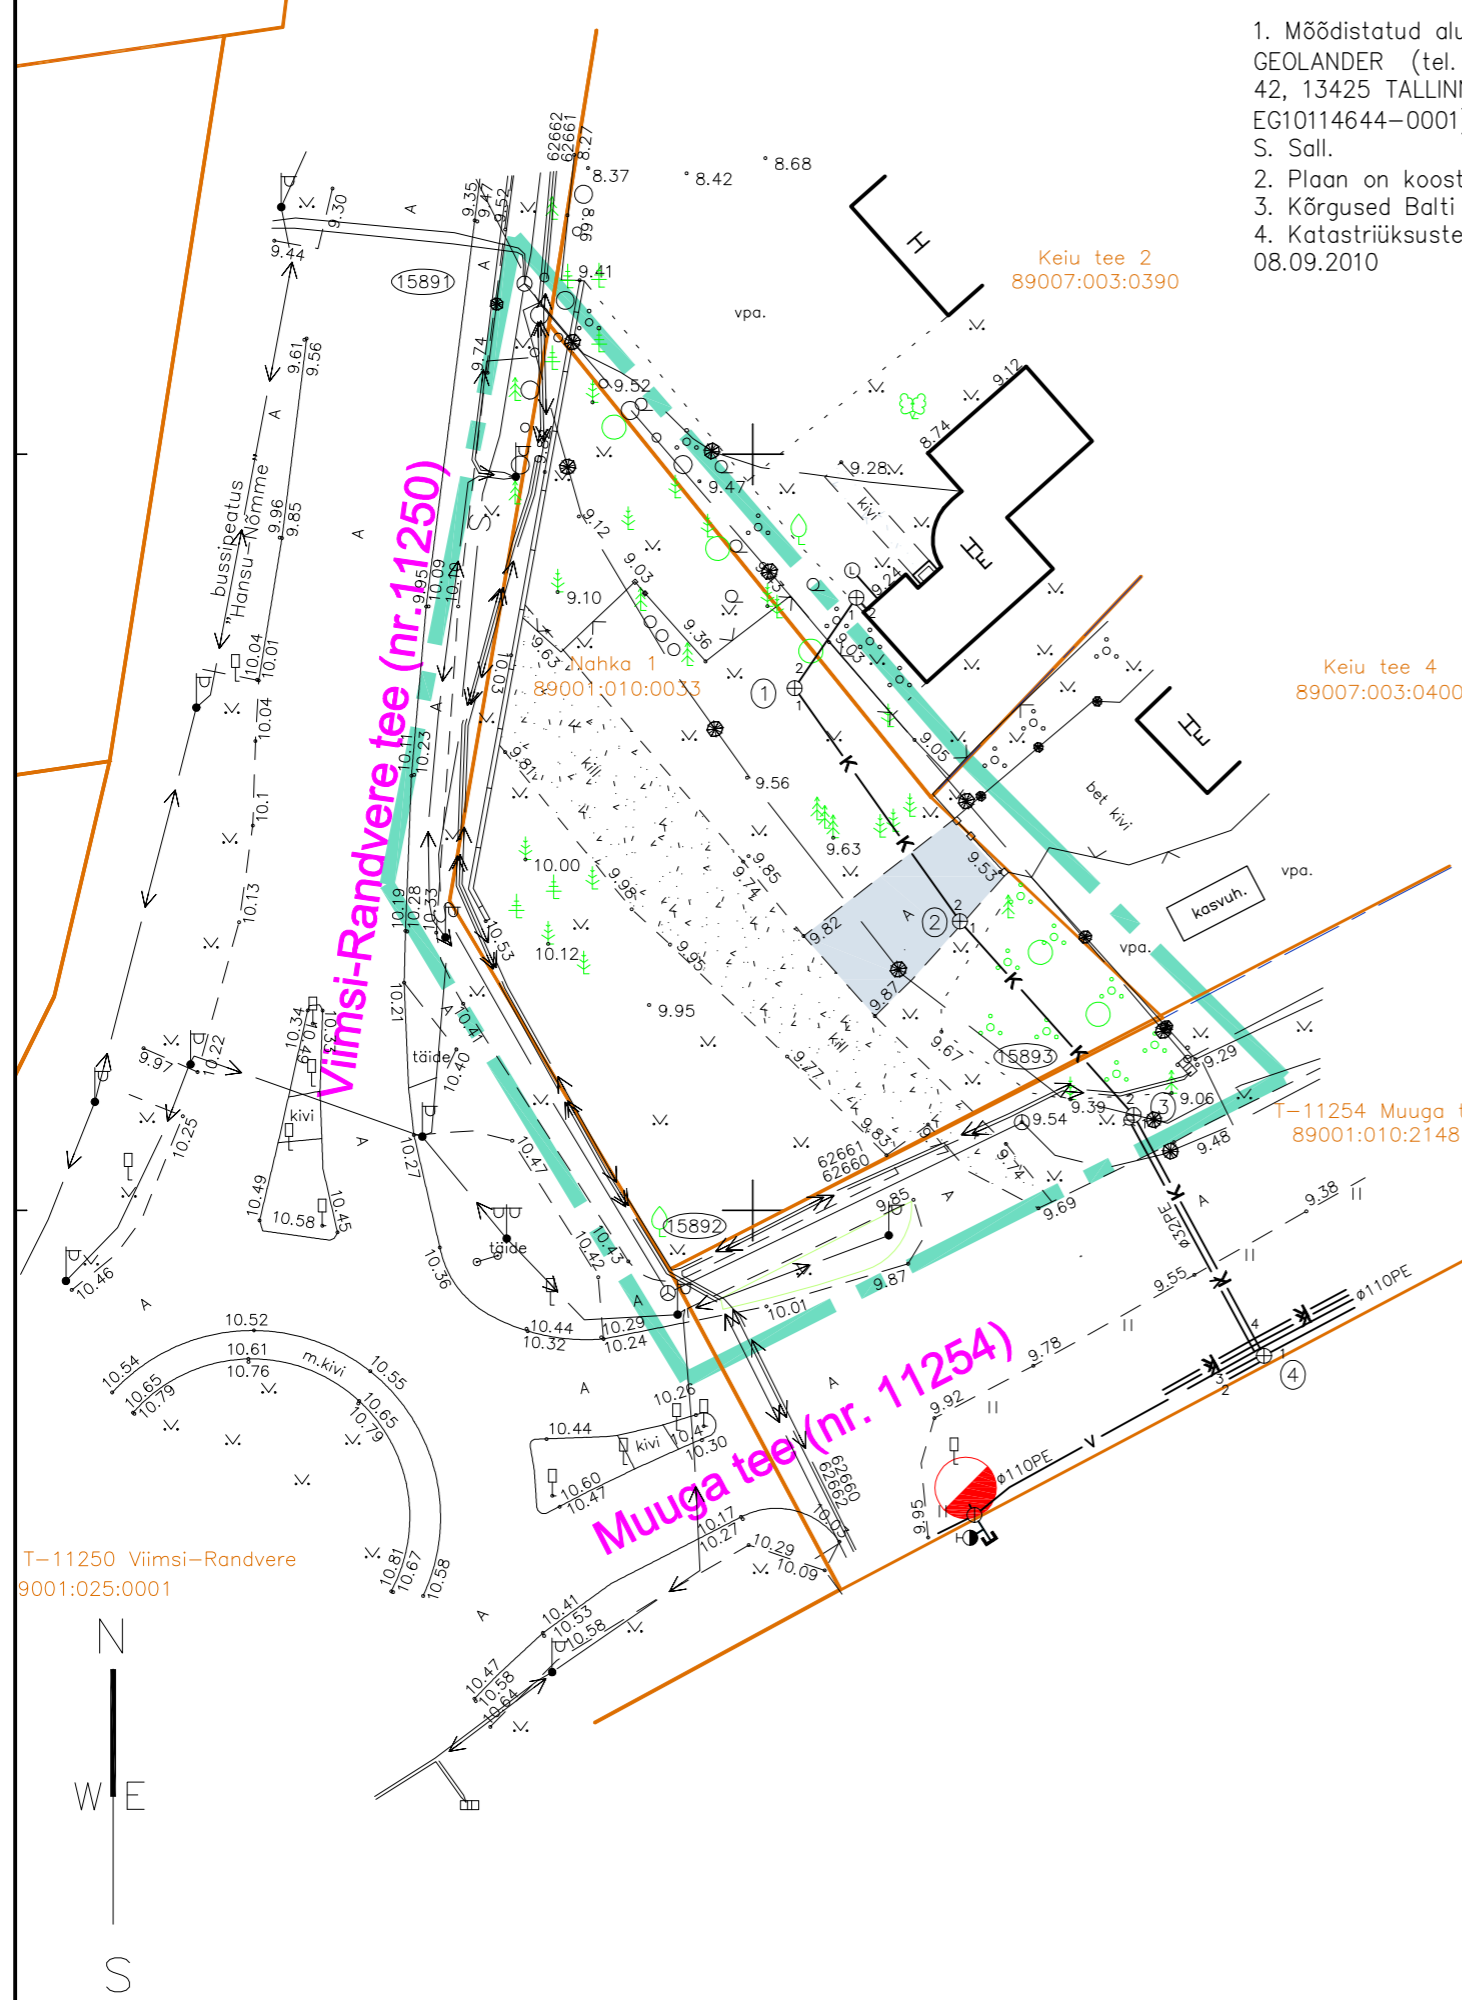

T-11250 Viimsi-Randvere
9001:025:0001



projekti tellija: VIIMSI VALD
arhitekt: ILMAR JALAS
Randvere küla Nahka 1 kinnistu
DETAILPLANEERING
Nahka 1 kinnistu Randvere küla Viimsi vald Harjumaa



ILM ARHITEKT OÜ reg. nr. 11038098
Meierei 11 Raasiku 75203 Harjumaa
tel. 6082148, 5057549, ilmar@ilmar.ee,

21.05.2018 töö 04/09 staadium: DETAILPLANEERING M 1:500

TUGIPLAAN

DPL-3