


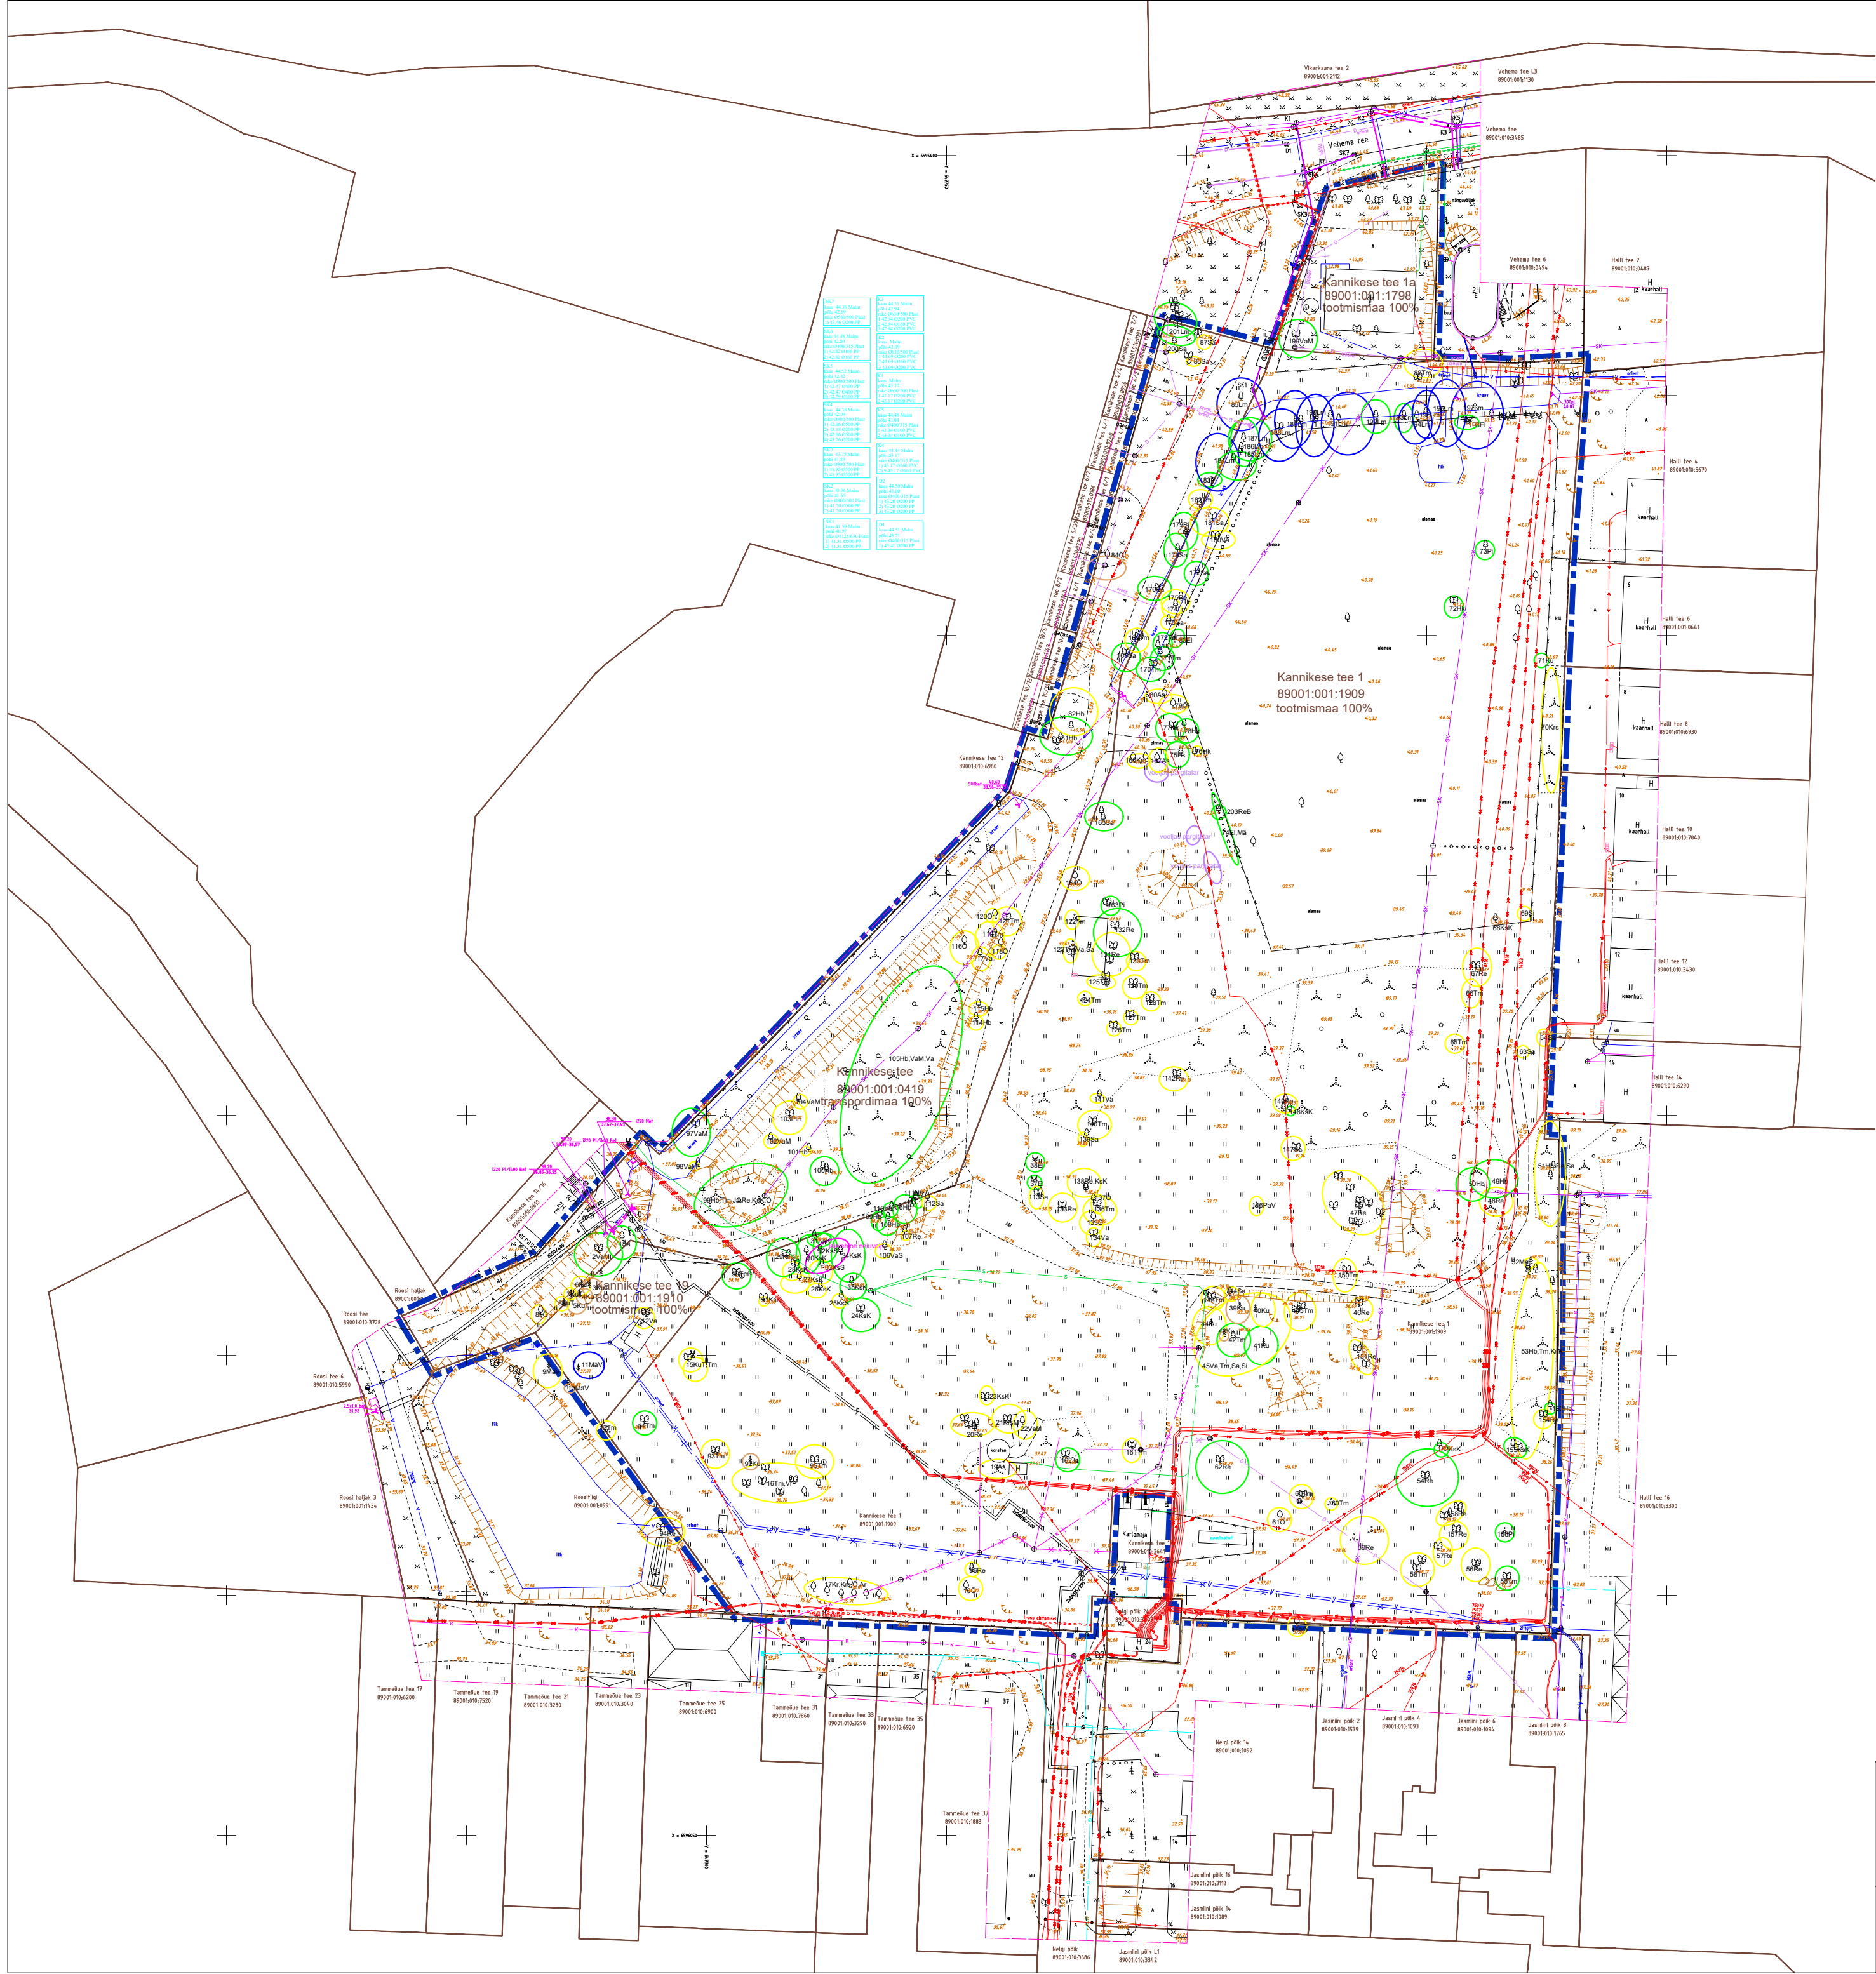

- II väärtusklass
 - III väärtusklass
 - IV väärtusklass
 - V väärtusklass
 - laialehine neiuvaip
 - vooljas pargitatar
- VaS - saarvahter *Acer negundo*
Va - harilik vahter *Acer platanoides*
VaM - mägivahter *Acer pseudoplatanoides*
Hk - harilik hobukastan *Aesculus hippocastanum*
Lm - must lepp *Alnus glutinosa*
Ar - must aroonia *Aronia melanocarpa*
KsK - kuldkausk *Betula x aurata*
KsS - sookausk *Betula pubescens*
Krs - harilik kirsipuu *Cerasus vulgaris*
Sa - harilik saar *Fraxinus excelsior*
As - astelapju *Hippophaë rhamnoides*
Õ - aedõunapuu *Malus domestica*
Tm - harilik toomingas *Padus avium*
Ku - harilik kuusk *Picea abies*
KuT - torkav kuusk *Picea pungens*
MäV - valge mänd *Pinus strobus*
Mä - harilik mänd *Pinus sylvestris*
Hb - harilik haab *Populus tremula*
KrsM - maguskirss *Prunus avium*
PIH - haraline ploompipuu *Prunus divaricata*
Kr - kreegipuu *Prunus insititia*
ReB - babüloni remmelgas 'Ural 2'
Salix babylonica 'Ural 2'
Re - raagremmelgas *Salix caprea*
PaV - vitspaju *Salix viminalis*
Pi - harilik pihlakas *Sorbus aucuparia*
Si - harilik sirel *Syringa vulgaris*
El - harilik elupuu *Thuja occidentalis*
Ja - harilik jalakas *Ulmus glabra*

LEPPEMÄRGID

- PLANEERITAVA ALA PIIR
- MAAÜKSUSTE PIIRID

MÄRKUSED:

- TOPO-GEODEETILISE ALUSPLAANI TEHNOVÕRKUDEGA KOOSTAS GEOALUS OÜ TÖÖ NR 22-G156 13.12.2022
- KOORDINAADID ON L-EST 97 JA KÕRGUSED EH2000 AMSTERDAMI SÜSTEEMIS.
- DENDROLOOGILISE ÜLEVAATE KOOSTAS AKTINIIDA OÜ

Objekti nimi ja aadress	VIIMSI ALEVIK	Jooniste arv	6	Joonise nr.	AP-3
KANNIKESE TEE 1, KANNIKESE TEE 1a, KANNIKESE TEE 19 JA KANNIKESE TEE KATASTRÜKSUSTE DETAILPLANEERING		Joonise sisu	TUGIPLAAN		Mõõtkava 1:1000
Projekteerija	VIIMSI HALDUS OÜ	Tellija	Viimsi Vallavalitsus	Kuupäev	31.03.2023
Reg.kood 10618178, reg.nr. EEP000176 74001 Viimsi Nelgi tee 1 tel. 6028863		Planeerija	V.Ernesaks	Töö nr.	07-22