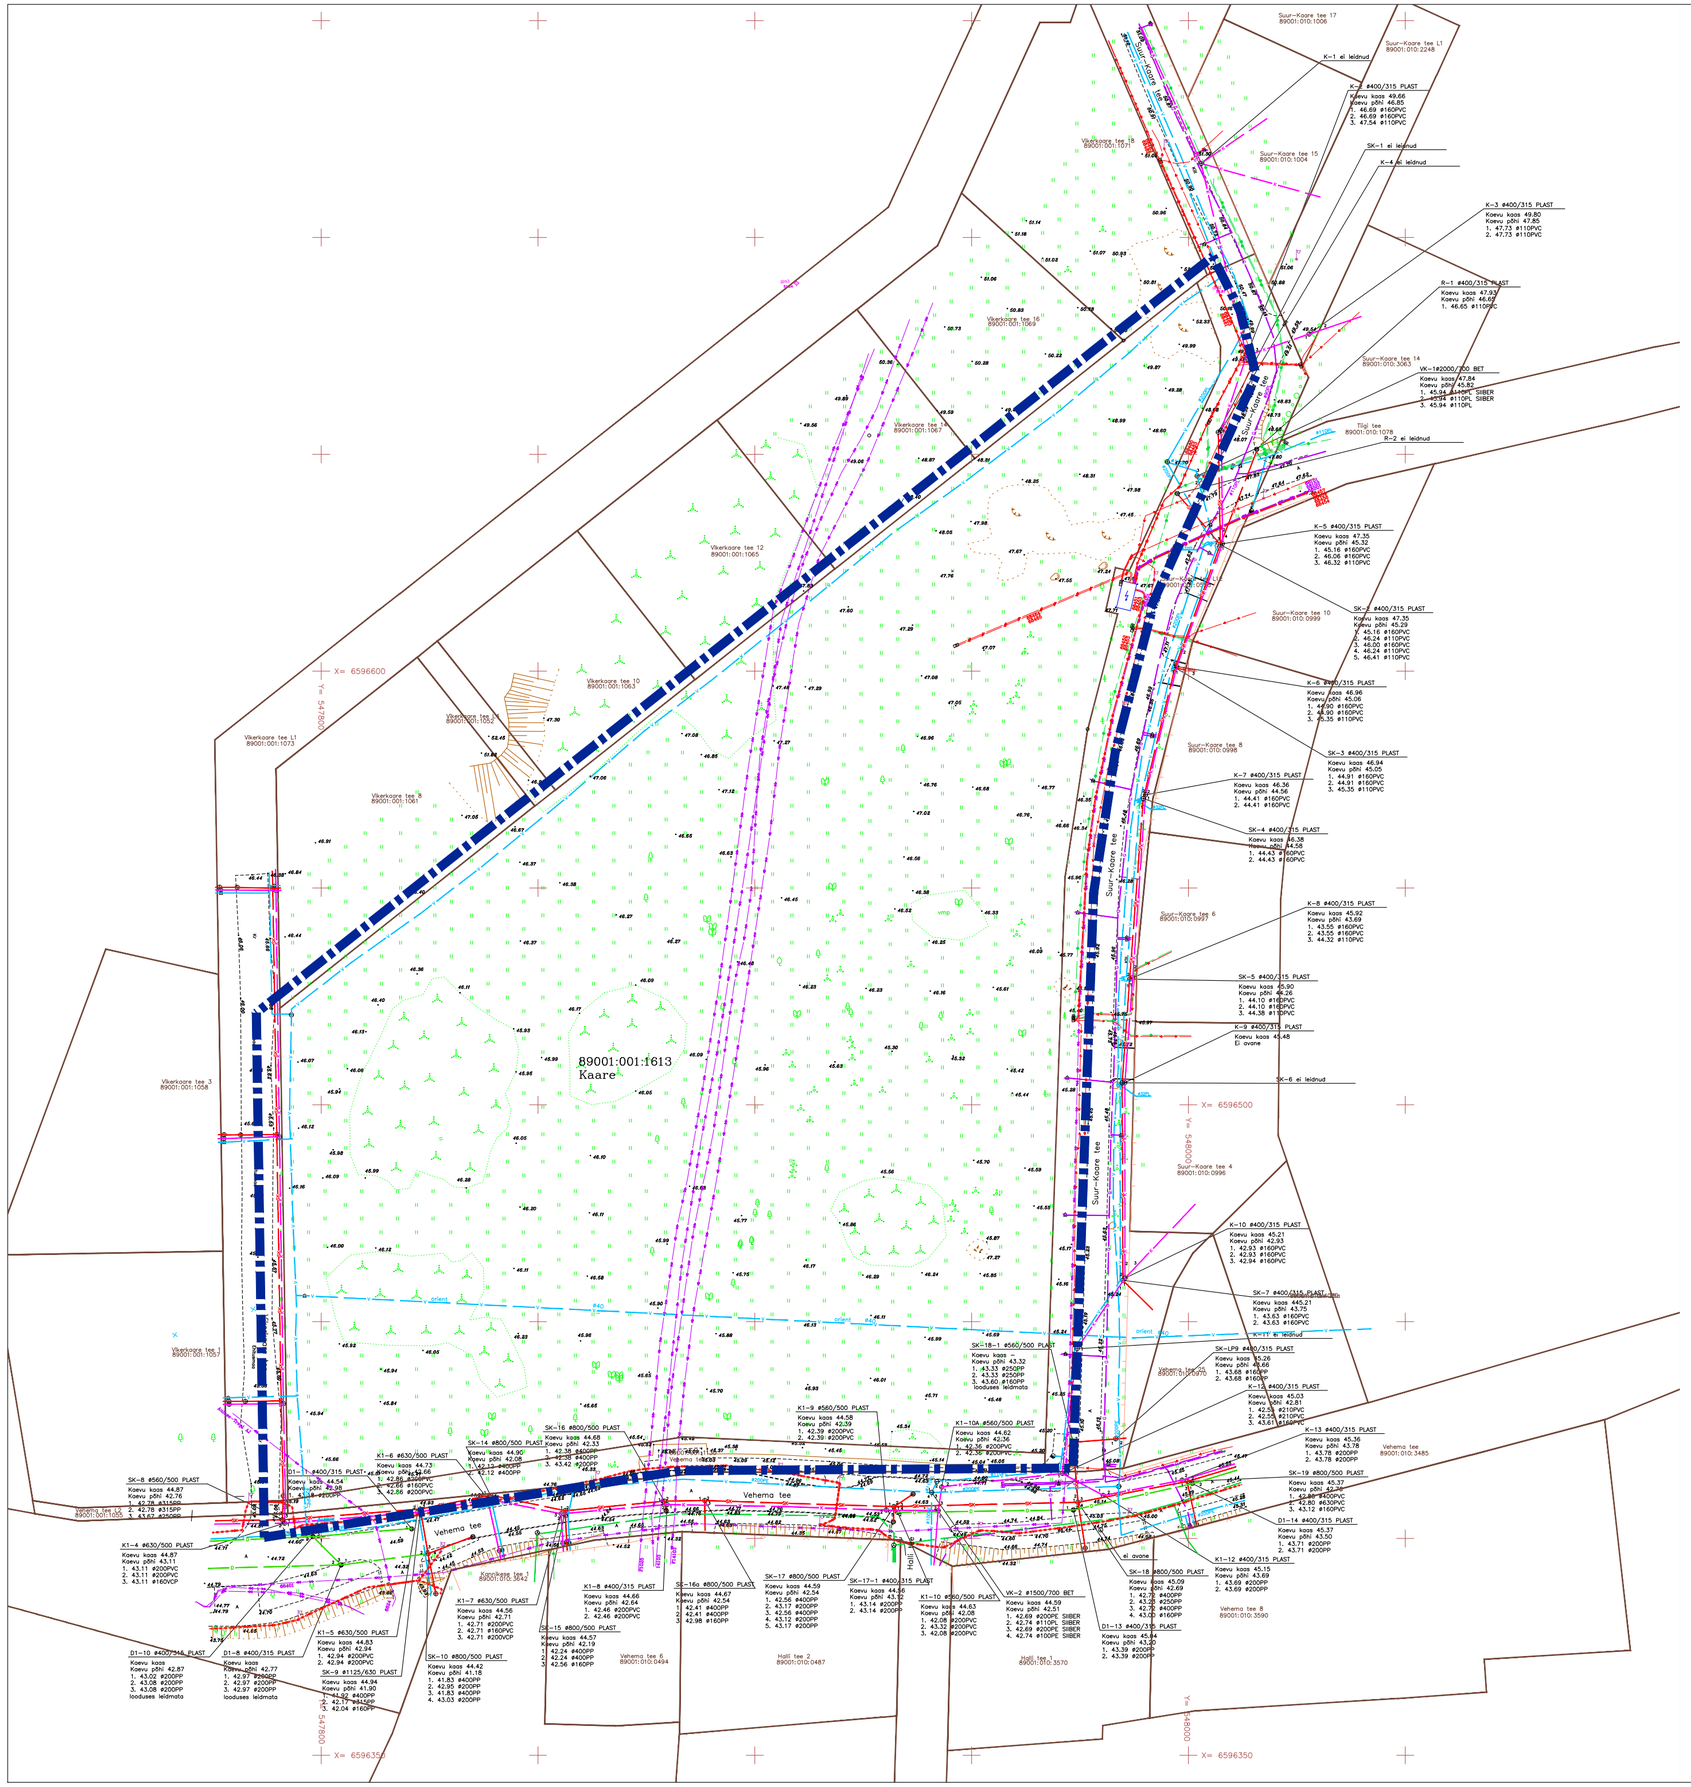

LEPPEMÄRGID

- PLANEERITAVA ALA PIIR
- MAAÜKSUSTE PIIRID

MÄRKUSED:

1. GEODEETILISE ALUSPLAANI KOOSTAS OÜ ANKORD TÖÖ NR. 1951M 30.09.2019
2. KOORDINAADID ON MÄÄRATUD L-EST 97, KÕRGUSED EH2000 SÜSTEEMIS.

Objekti nimi ja aadress VIIMSI ALEVIK RIIGI RESERVMAA PIIRIETTEPANEKUGA AT0508230044 JA LÄHIALA DETAILPLANEERING	Jooniste arv 5	Joonise nr. AP–4	
	Joonise sisu TUGIPLAAN		Mõõtkava 1:1000
Projekteerija VIIMSI HALDUS OÜ Reg.kood 10618178, reg.nr. EEP000176 74001 Viimsi Nelgi tee 1 tel. 6028863		Kuupäev	20.12.2019
		Töö nr.	12–19
	Planeerija V.Ernesaks		