


LEPPEMÄRGID

- PLANEERITAVA ALA PIIR
- MAAÜKSUSTE PIIRID
- PLAN. KRUNDI PIIR
- PLAN. HOONESTUSALA
- PLANEERITUD JALG- JA JALGRATTATEED
- OLEMASOLEVAD JA PLAN. TEED-PLATSID
- SERVITUUDI VAJADUS TEHNOVÕRKUDELE
- OL.OLEV SADEMEVEEKRAAV
- OL.OLEV / LIKV. ÜHISVEEVÄRK
- OL.OLEV ÜHISKANALISATSIIOON
- OL.OLEV JA LIKV. SADEMEVEE-KANALISATSIIOON
- OL.OLEV DRENAAZ
- OL.OLEV GAASITORUSTIK
- OL.OLEV KAUGÜTTETORUSTIK
- OL.OLEV JA LIKV. SIDEKANALISATSIIOON
- OL.OLEV JA LIKV. MP EL.MAAKAABEL
- OL.OLEV JA LIKV. KP EL.MAAKAABEL
- OL.OLEV TÄNAVALGUSTUS
- OL.OLEV. MP ÕHULIIN
- PLAN. SIDEKANALISATSIIOON
- PLAN. TEEVALGUSTUS
- PLAN. 0,4 KV MAAKAABEL (2 kaablit)
- PLAN. TRANSIIT- JA LIITUMISKILP
- PLAN. TEEVALGUSTUSE KILP
- PLAN. ELEKTRIKAABLITE ÜHENDUSMUHV
- PLAN. 10 KV MAAKAABEL (MATRA ELEKTER AS)
- PLAN. 10 KV MAAKAABEL (OÜ ELEKTRILEVI)
- PLAN. 0,4 KV MAAKAABEL
- PLAN. KAUGÜTTETORUSTIK
- PLAN. VEETORUSTIK
- PLAN. REOVEEKANALISATSIIOON
- PLAN. DRENAAZITORUSTIK KANNIKESE TEE 10/14 KINNISTULE
- PLAN. SADEMEVEEKANALISATSIIOON
- PLAN. KASTMISVEETORUSTIK

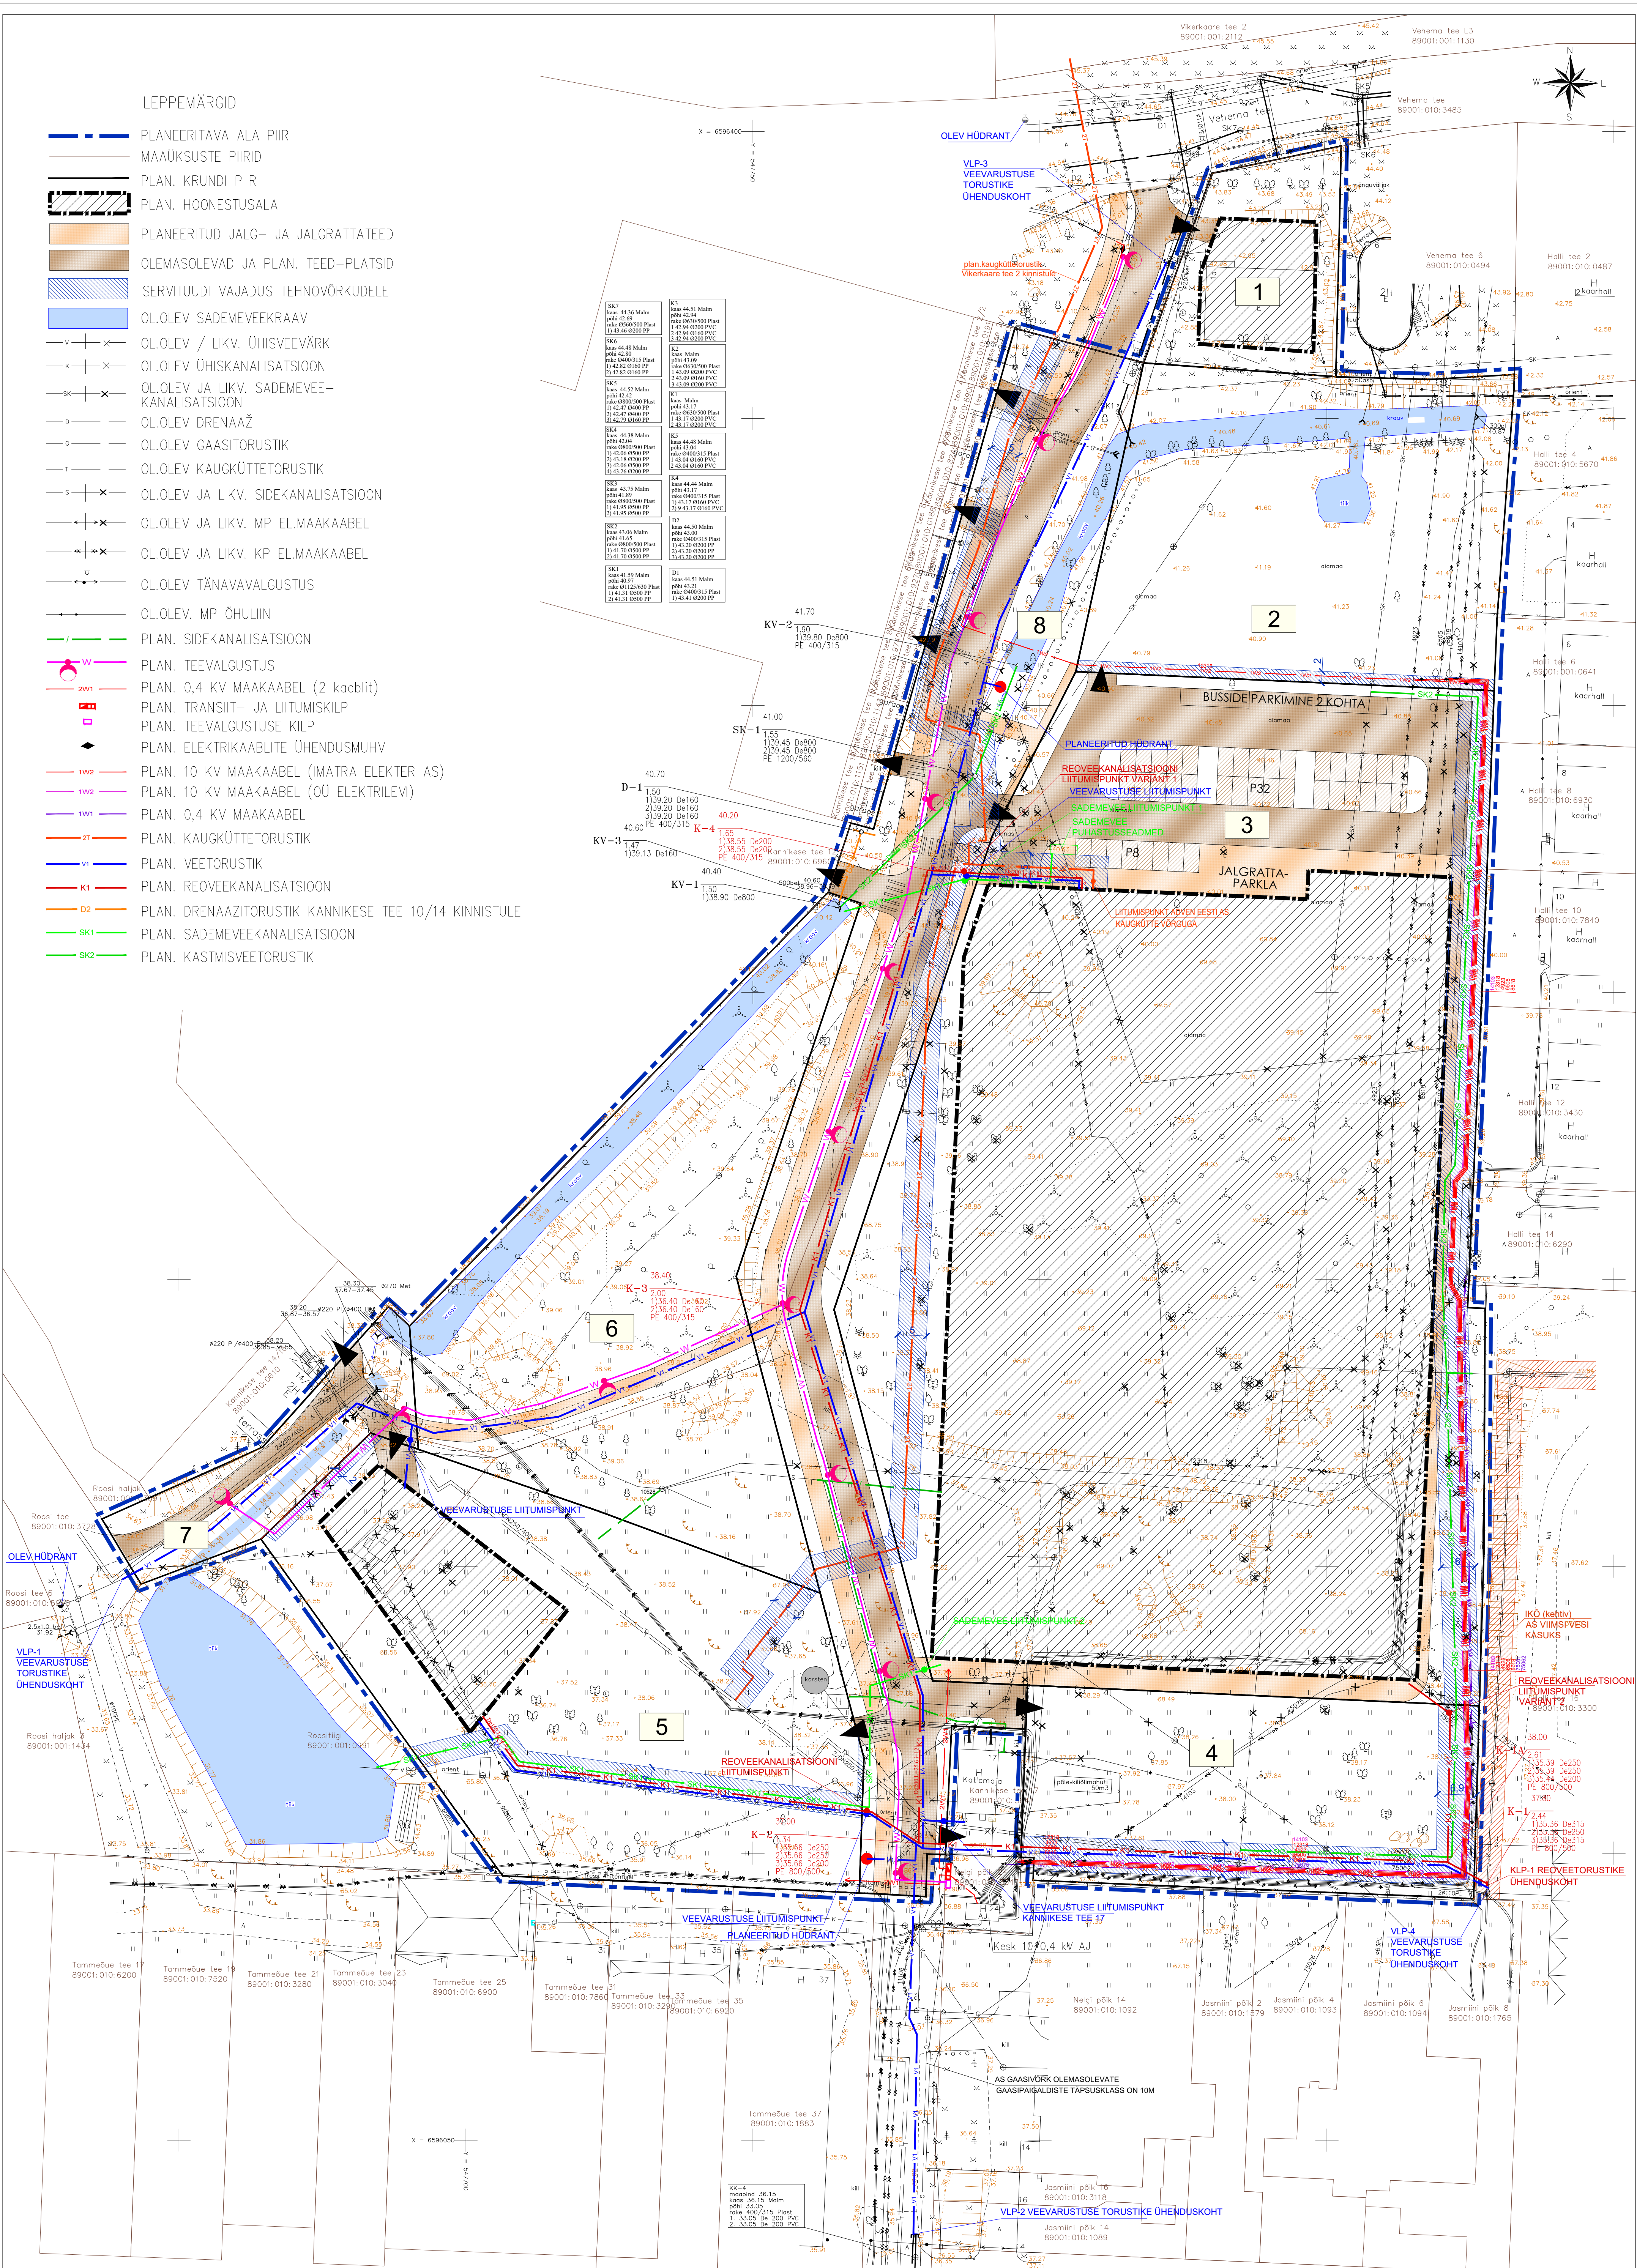

MÄRKUSED:

- TOPO-GEODEETILISE ALUSPLAANI TEHNOVÕRKDEGA KOOSTAS GEOALUS OÜ TÕÜ NR 22-G156 13.12.2022
- KOORDINAADID ON L-EST 97 JA KÕRGUSDE EHD2000 AMSTERDAMI SÜSTEEMIS.
- AS GAASIVÕRK OLEMASOLEVATE GAASIPAIGALDISTE TÄPSUSKLAAS ON 10M

Objekti nimi ja aadress	VIIMSI ALEVIK		Jooniste arv	6	Joonise nr.	AP-5
KANNIKESE TEE 1, KANNIKESE TEE 1a, KANNIKESE TEE 19 JA KANNIKESE TEE KATASTRÜKSUSTE DETAILPLANEERING	Joonise sisu			TEHNOVÕRKUDE KOONDPLAAN		Mõõtkava 1:500
Projekteerija VIIMSI HALDUS OÜ Reg.kood 10618178, reg.nr. EEP000176 74001 Viimsi Nelgi tee 1 tel. 6028863	Tellija Viimsi Vallavalitsus		Kuupäev	25.04.2023		
	Planeerija V.Eresnaks		Tõlg nr.	07-22		