


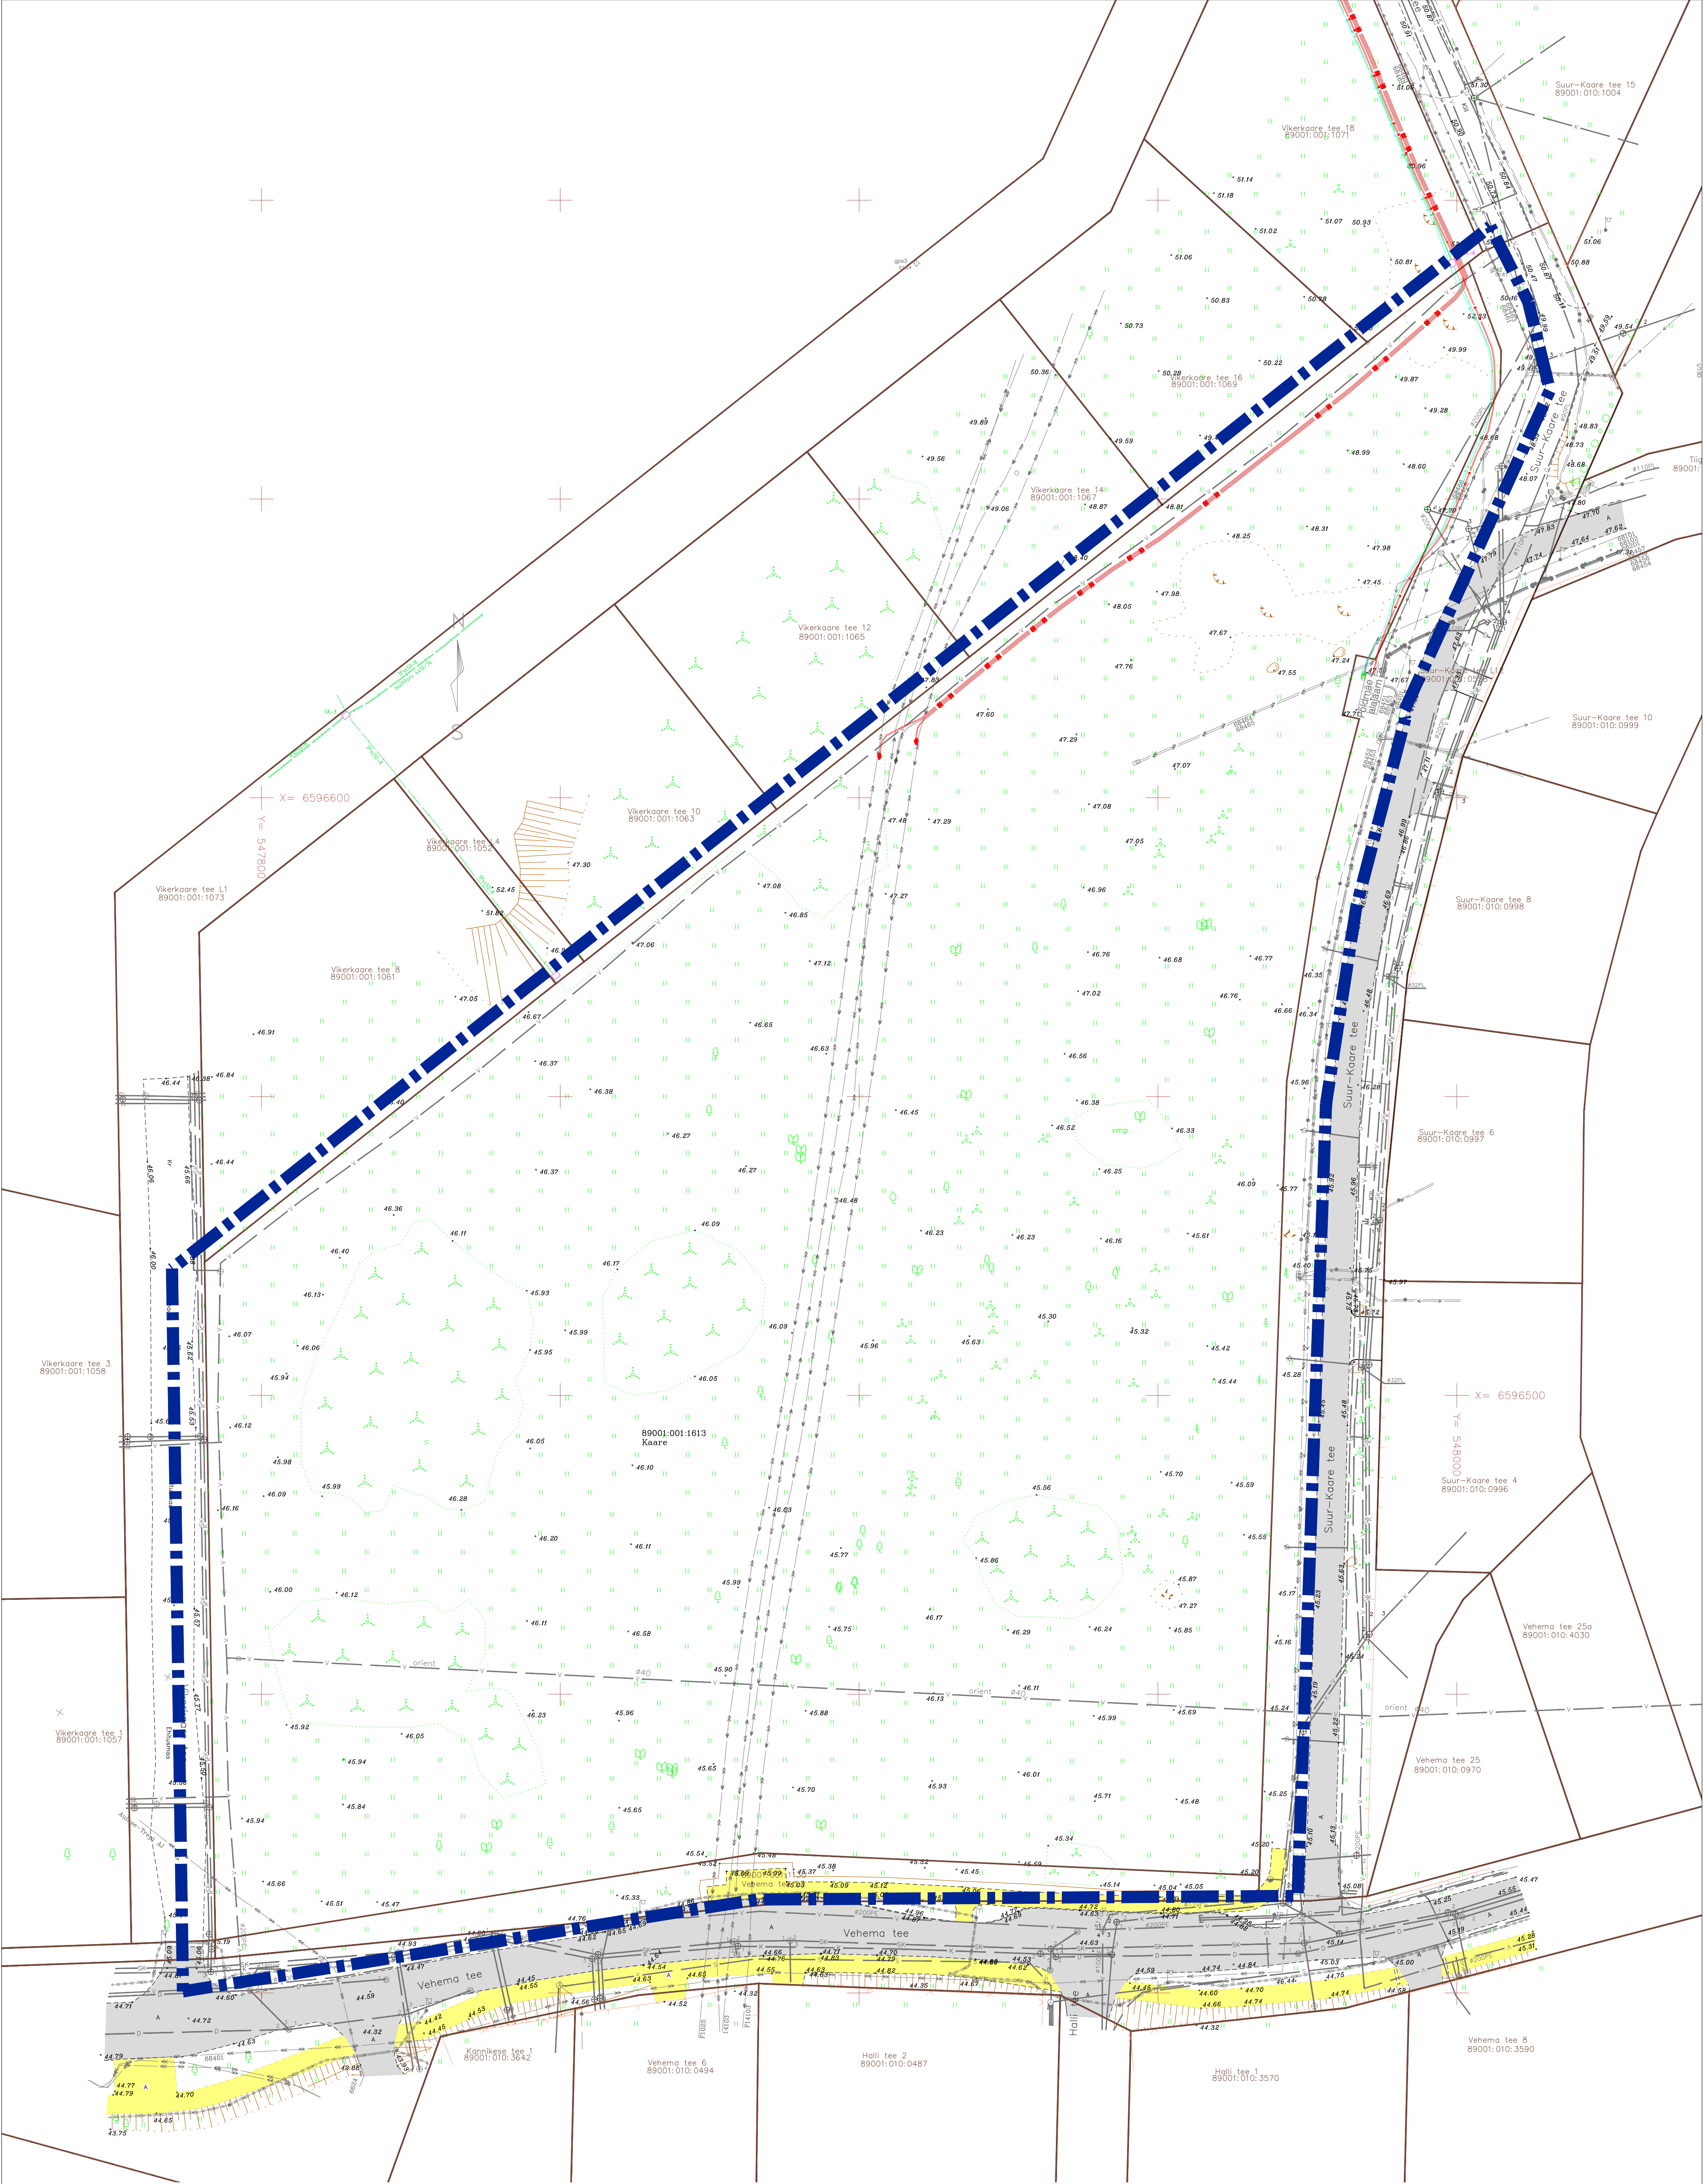

LEPPEMÄRGID

- PLANEERITAVA ALA PIIR
- MAAÜKSUSTE PIIRID
- OLEMASOLEV ASF.KATTEGA SÕIDUTEE
- OLEMASOLEV JALG- JA JALGRATTA TEE

DP. JOONISELE KANTUD GEOPLAN EESTI OÜ POOLT KOOSTATUD
VIKERKAARE TEE ELEKTRIKAABELLIINIDE VAHEJOOISELT (töö nr.20025 09.06.20)

- OL.OLEV TÄNAVAVALGUSTUS
- OL.OLEV SIDEMIKROTORUSTIK
- OL.OLEV 0,4 KV MAAKAABELLIIN
- OL.OLEVAD 10 KV MAAKAABELLIINID (OÜ ElektriVilje 1tk, Imatra Elekter AS 4tk)

MÄRKUSED:

- GEODEETILISE ALUSPLAANI KOOSTAS OÜ ANKORD TÖÖ NR. 1951M 30.09.2019
- KOORDINAADID ON MÄÄRATUD L-EST 97, KÕRGUSED EH2000 SÜSTEEMIS.

Objekti nimi ja aadress	VIIMSI ALEVIK RIIGI RESERVMAA PIIRIETTEPANEKUGA AT0508230044 (kü KAARE) JA LÄHIALA DETAILPLANEERING			Jooniste arv	7	Joonise nr.	AP-4
				Joonise sisu	TUGIPLAAN		Mõõtkava 1:500
Projekteerija VIIMSI HALDUS OÜ Reg.kood 10618178, reg.nr. EEP000176 74001 Viimsi Nelgi tee 1 tel. 6028863				Telliju Viimsi Vallavalitsus	Kuupäev	14.09.2020	
				Planeerija V.Ernesaks	Töö nr.	12-19	