


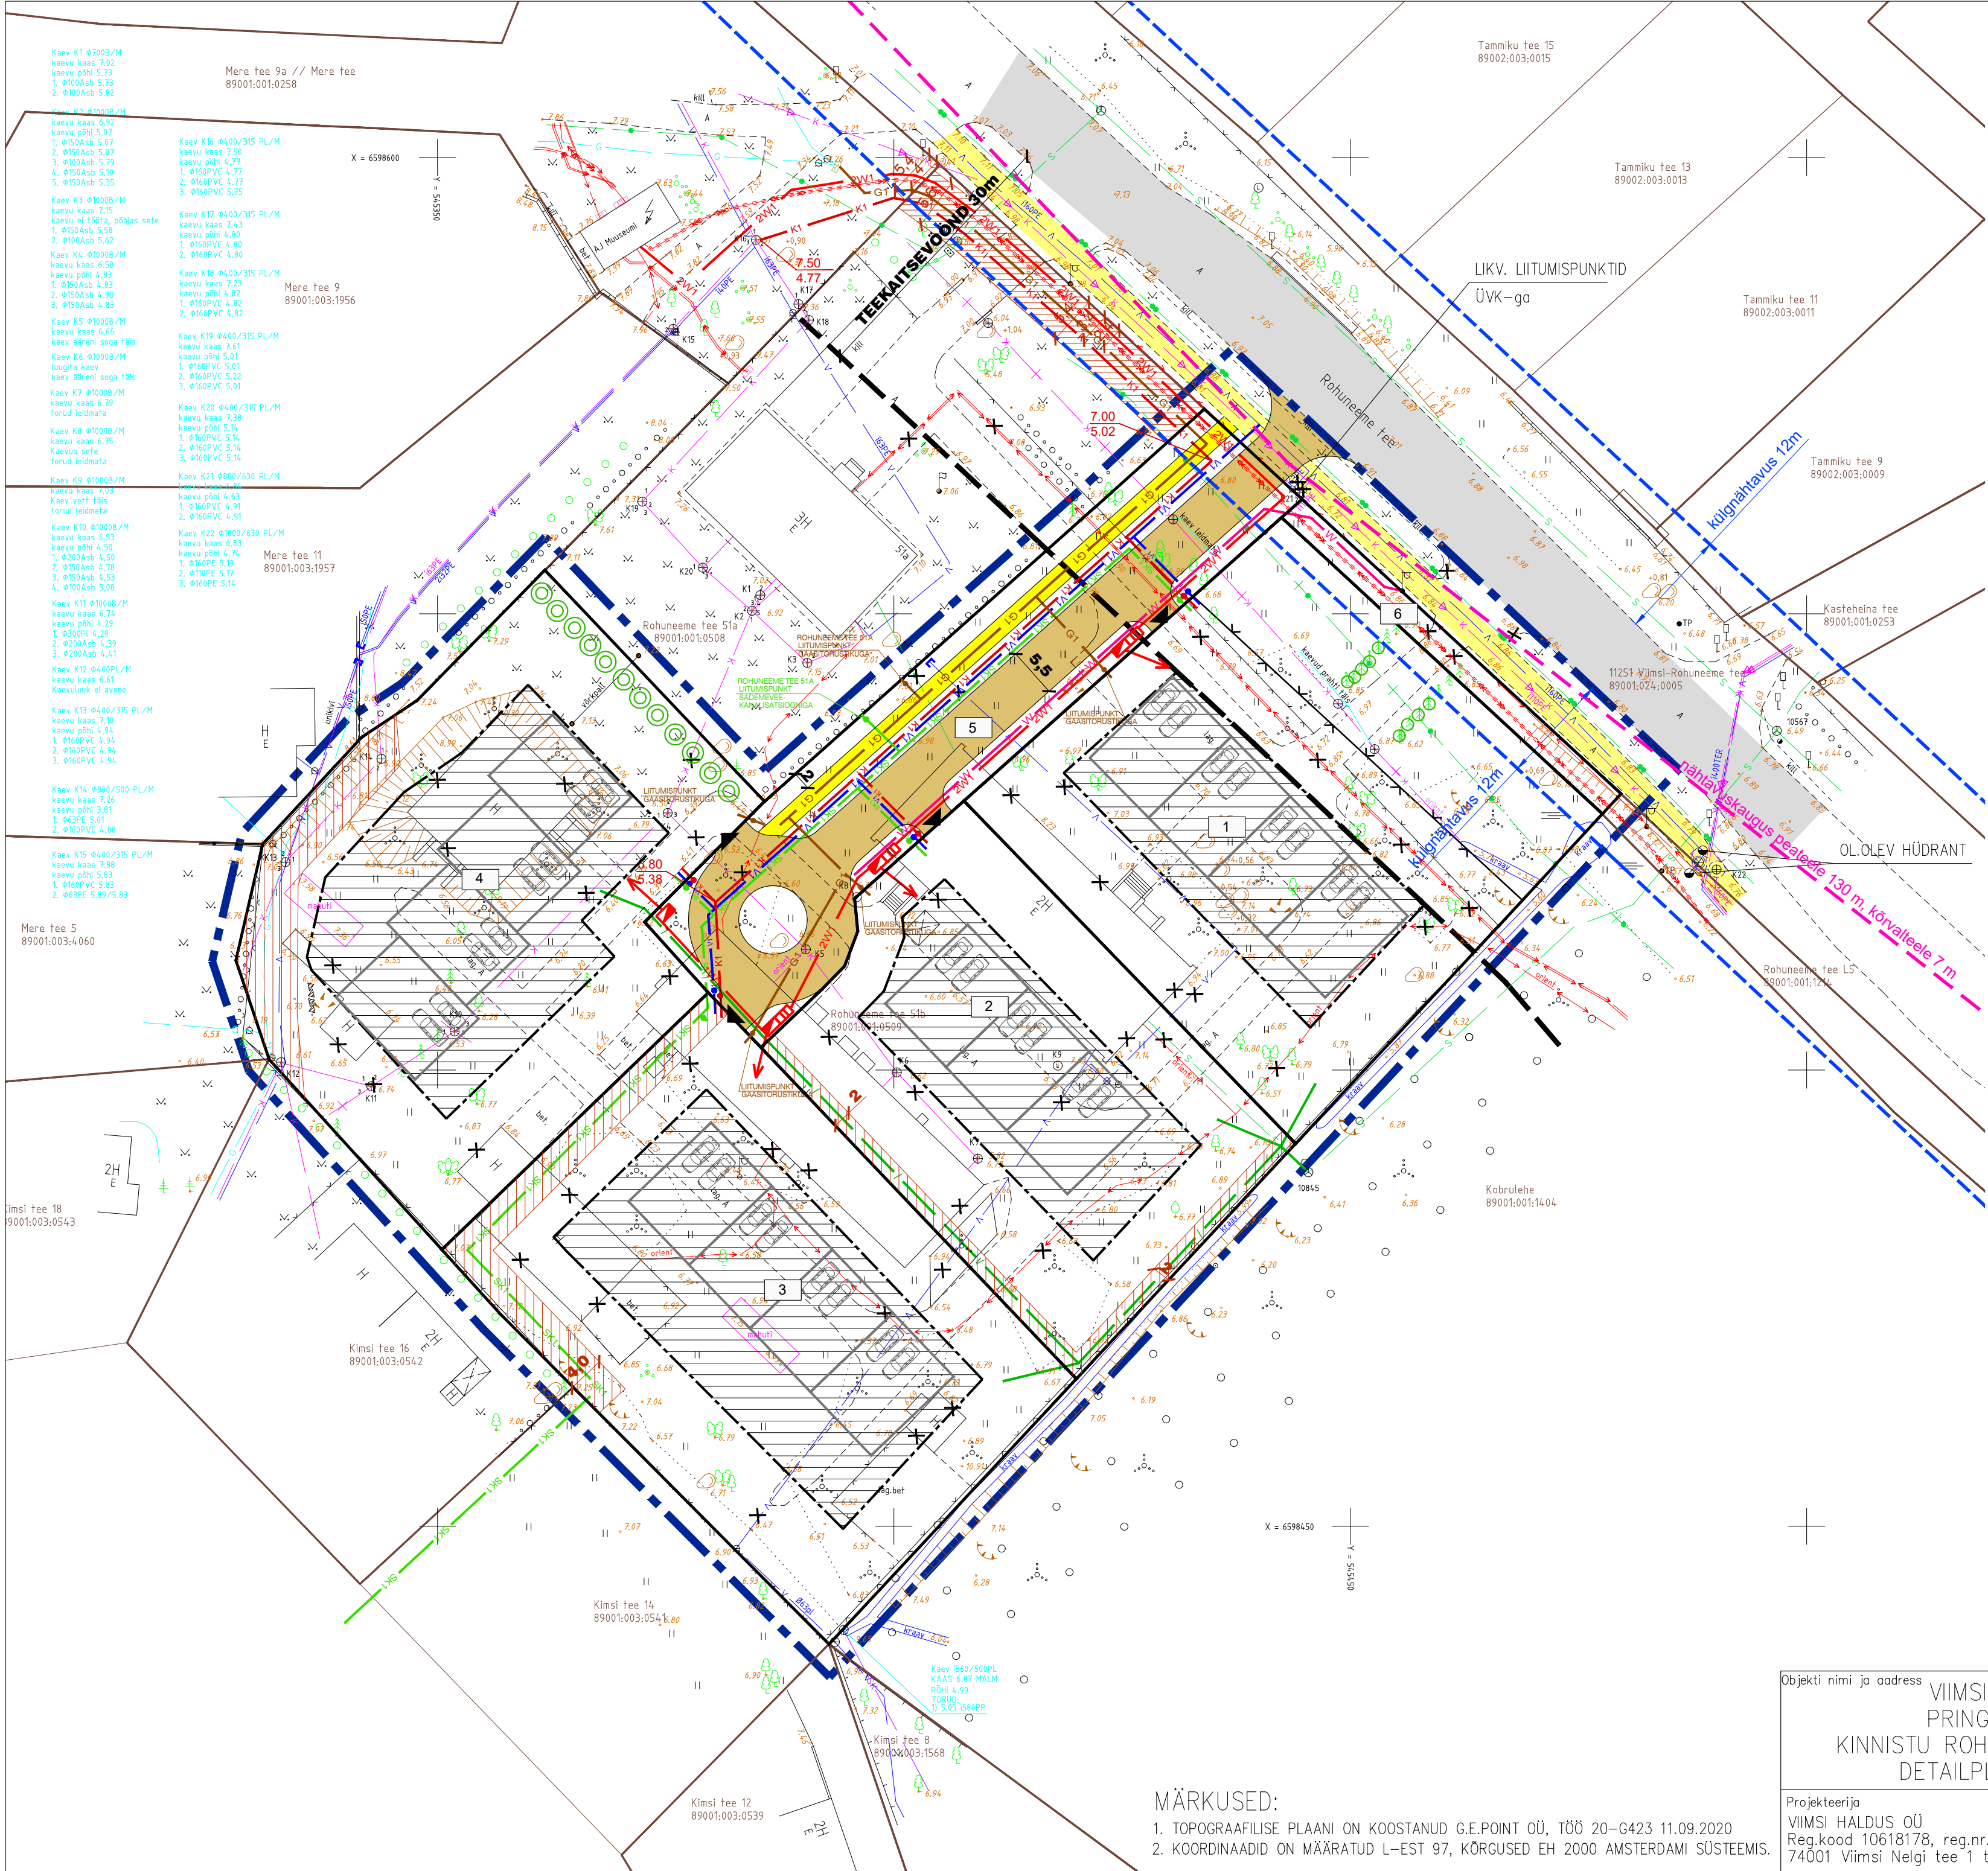

LEPPEMÄRGID

- PLANEERITAVA ALA PIIR
- MAAÜKSUSTE PIIRID
- PLAN. KRUNDI PIIR
- HOONESTUSALA
- PLAN. RIDAELAMUTE ORIENT ASUKOHT
- JUURDEPÄÄS KRUNDILE
- PLAN. PARKIMISKOHAD
- OLEMASOLEV SÕIDUTEE
- OLEMASOLEV JALG- JA JALGRATTA TEE
- PLAN. SÕIDUTEE
- PLAN. JALGTEE
- ROHUNEEME TEE POOLSE PIIRDE ASUKOHT
- LAMMUTATAVAD HOONED
- LIKVIDEERITAV MAHASÖIT
- SÄILITATAVAD KUUSED
- PLAN ELUPUUEHEKK (SMARAGD, h=1,6m–1,8m)
- SERVITUUDI VAJADUS TEHNOVÕRKUDELE
- SERVITUUDI VAJADUS TEHNOVÕRKUDE LÄBIVIIMISEKS ROHUNEEME TEE 51A KINNISTUST (roveekanalisatsioon, gaasitorustik, el.maakaabelliin)
- OL.OLEV ÜHISVEEVÄRK
- OL.OLEV ÜHISKANALISATSIOON
- OL.OLEV DRENAAZ
- OL.OLEV GAASITORUSTIK
- OL.OLEV SIDEKANALISATSIOON
- OL.OLEV SIDEKAABEL
- OL.OLEV MP EL.MAAKAABEL
- OL.OLEV KP EL.MAAKAABEL
- PLAN. SIDEKANALISATSIOON
- PLAN. 0,4 KV MAAKAABELLIIN (2 kaablit)
- PLAN. 0,4 KV MAAKAABELLIIN (1 kaabel)
- PLAN. TRANSIIT- JA LIITUMISKILP
- PLAN. TÄNAVAVALGUSTUSE KAABEL
- PLAN. REOVEEKANALISATSIOON
- PLAN. VEETORUSTIK
- PLAN. SADEMEVEEKANALISATSIOON
- PLAN. GAASITORUSTIK
- PLAN. REOVEEKANALISATSIOONI KÕRGUSMÄRK

MÄRKUSED:

- TOPOGRAAFILISE PLAANI ON KOOSTANUD G.E.POINT OÜ, TÕÖ 20–G423 11.09.2020
- KOORDINAADID ON MÄÄRATUD L-EST 97, KÕRGUSED EH 2000 AMSTERDAMI SÜSTEEMIS.

Objekti nimi ja aadress VIIMSI ALEVIK PRINGI KÜLA KINNISTU ROHUNEEME TEE 51b DETAILPLANEERING	Jooniste arv 6	Joonise nr. AP–5
	Joonise sisu TEHNOVÕRGUD	Mõõtkava 1: 500
Projekteerija VIIMSI HALDUS OÜ Reg.kood 10618178, reg.nr. EEP000176 74001 Viimsi Nelgi tee 1 tel. 6028863	Telliju: Rohuneeme Arenduse OÜ	Kuupäev 12.04.21
	Planeerija: V.Ernesaks	Töö nr. 03–20