


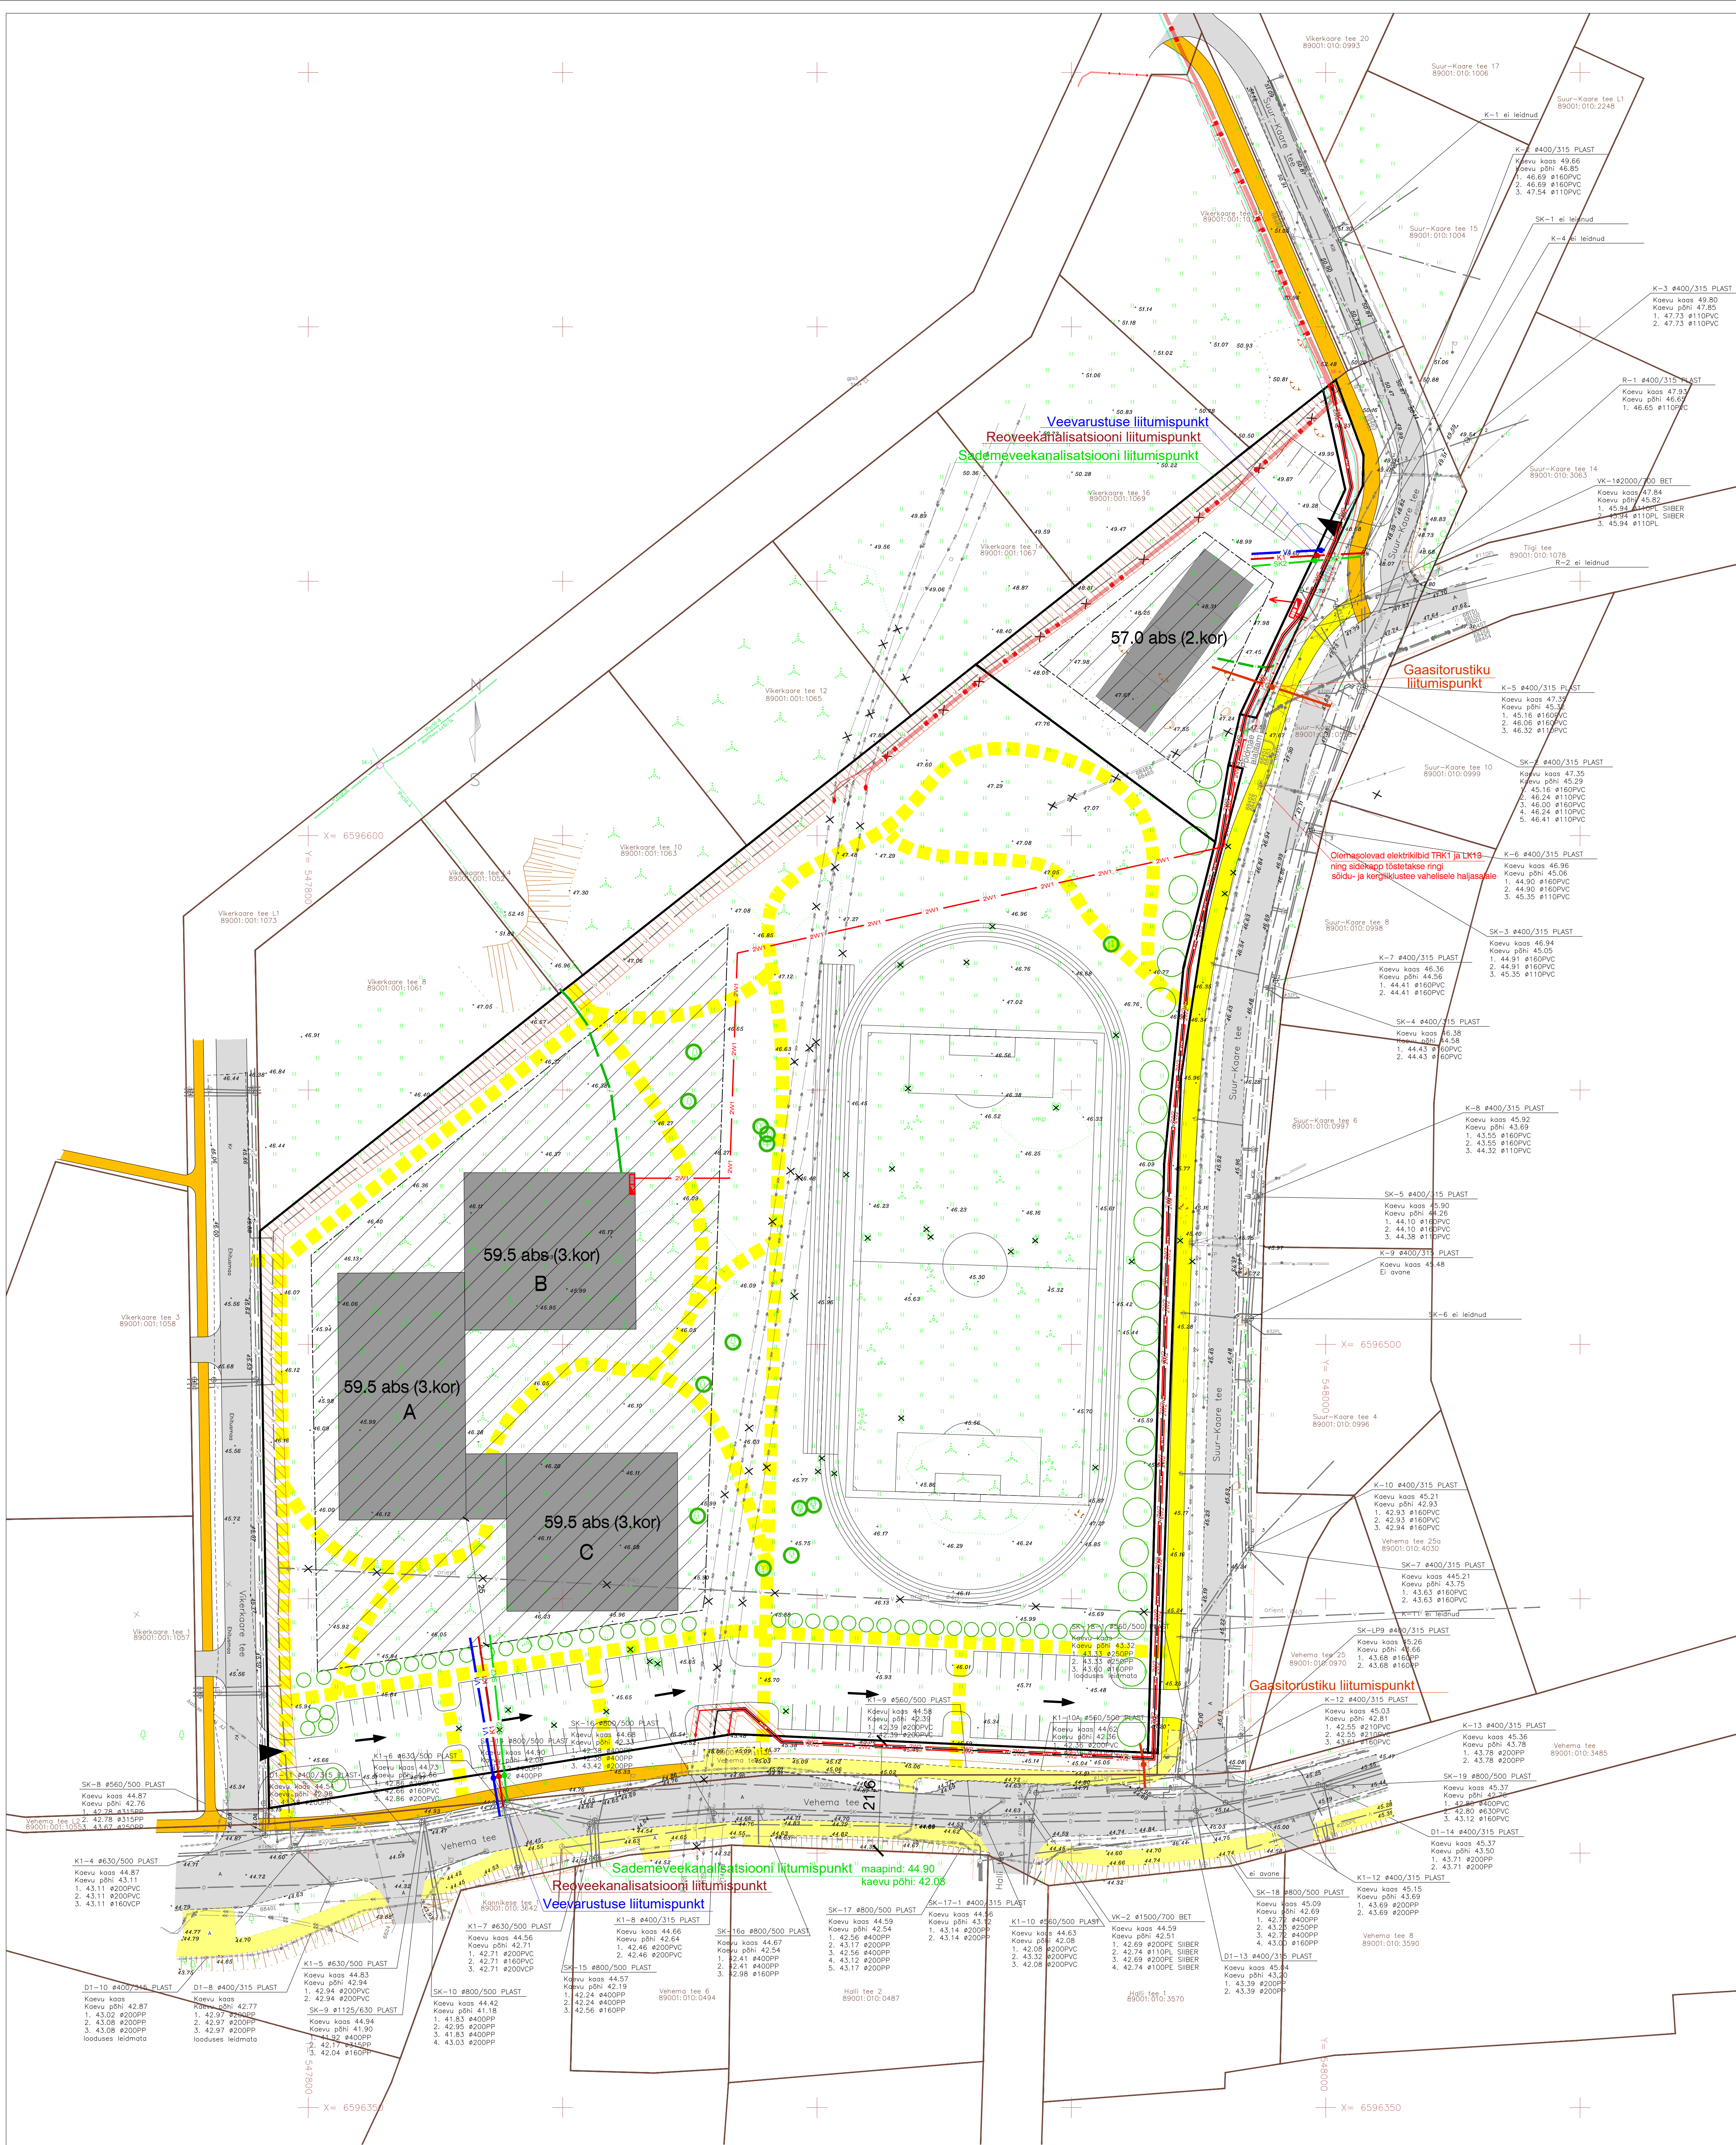

LEPPEMÄRGID

- MAAÜSKUSTE PIIRID

PLAN. KRUNDI PIIR

HOONESTUSALA

PLAN. HOONETE ORIENT ASUKOHT

PLAN. HOONETE SUURIM KORRUSELISUS JA ABSOLUUTKÕRGUS

JUURDEPÄÄS KRUNDILE

PLAN. PARKIMISALA

OLEMASOLEVAD SÕIDUTEED (SH EHTAMISEL VIKERKAARE TEE)

OLEMASOLEV JALG- JA JALGRATTA TEE

VAREM PROJ. JALG- JA JALGRATTA TEE

PLAN. JALG- JA JALGRATTA TEE

PLAN. KRUNDISISED KÕNNITEED (TÄPSUST EHTUSPROJEKTIGA)
- PLAN. KÕRHALAJASTUS

PLAN. MADALHALAJASTUS JA HEKID

LIVV. KÕRHALAJASTUS

SÄILITATAV KÕRHALAJASTUS

SÕIDUVAHETE LIKKEMISSUUNAD

SERVITUUDU VAJADUS TEHNORÕKUDELE

OL.OLEV ÕHISVEEVÄRK

OL.OLEV ÕHISKANALISATSIOON

OL.OLEV SADEMEVEEKANALISATSIOON

OL.OLEV DRENAAZ

OL.OLEV GAASITORUSTIK

OL.OLEV SIDAANALISATSIOON

OL.OLEV MP EL.MAAKAABEL

OL.OLEV KP EL.MAAKAABEL

OL.OLEV TÄNAVAVALGUSTUS

LIVV. MP EL.MAAKAABEL

ÜMBERTÕSTETAV VEETORUSTIK

- PLAN. SIDE MIKROTORUSTIK

PLAN. 0,4 KV MAAKAABELLIN

PLAN. TRANSIIT- JA LIITUMISKILP

PLAN. ELEKTRIKAABLITE ÜHENDUSMUHV

PLAN. 10 KV MAAKAABEL(2TK) MATRA ELEKTER AS

PLAN. 10 KV MAAKAABEL (ÕÜ ELEKTRILEV)

LIVV. 10 KV MAAKAABEL (ÕÜ ELEKTRILEV)

LIVV. 10 KV MAAKAABELID (MATRA ELEKTER AS)

PLAN. GAASITORUSTIK

PLAN. VEETORUSTIK

PLAN. KANALISATSIOONITORUSTIK

PLAN. SADEMEVEEKANALISATSIOON








MÄRKUSED:
1. GEODEETILISE ALUSPLAANI KOOSTAS OÜ ANKORD
TÕO NR. 1951M 30.09.2019
2. KOORDINAADID ON MÄÄRATUD L-EST 97, KÕRGUSED EH2000 SÜSTEEMIS.

Objekti nimi ja aadress	VIIMSI ALEVIK RIIGI RESERVMAA PIIRIETTEPANEKUGA AT0508230044 (KÜ KAARE) JA LÄHIALA DETAILPLANEERING	Jooniste arv	7	Jooniste nr.	AP-6
Projekteerija	VIIMSI HALDUS OÜ Reg.kood 10618178, reg.nr. EEP000176 74001 Viimsi Nagli tee 1 tel. 6028863	Jooniste sisu	TEHNOVÕRKUDE KOONDPILAN	Mõõtkava	1:500
Tellijä	Viimsi Vallavalitsus	Kuupäev	21.12.2020	Töö nr.	12-19
Planeerija	V.Ernestsaks				