


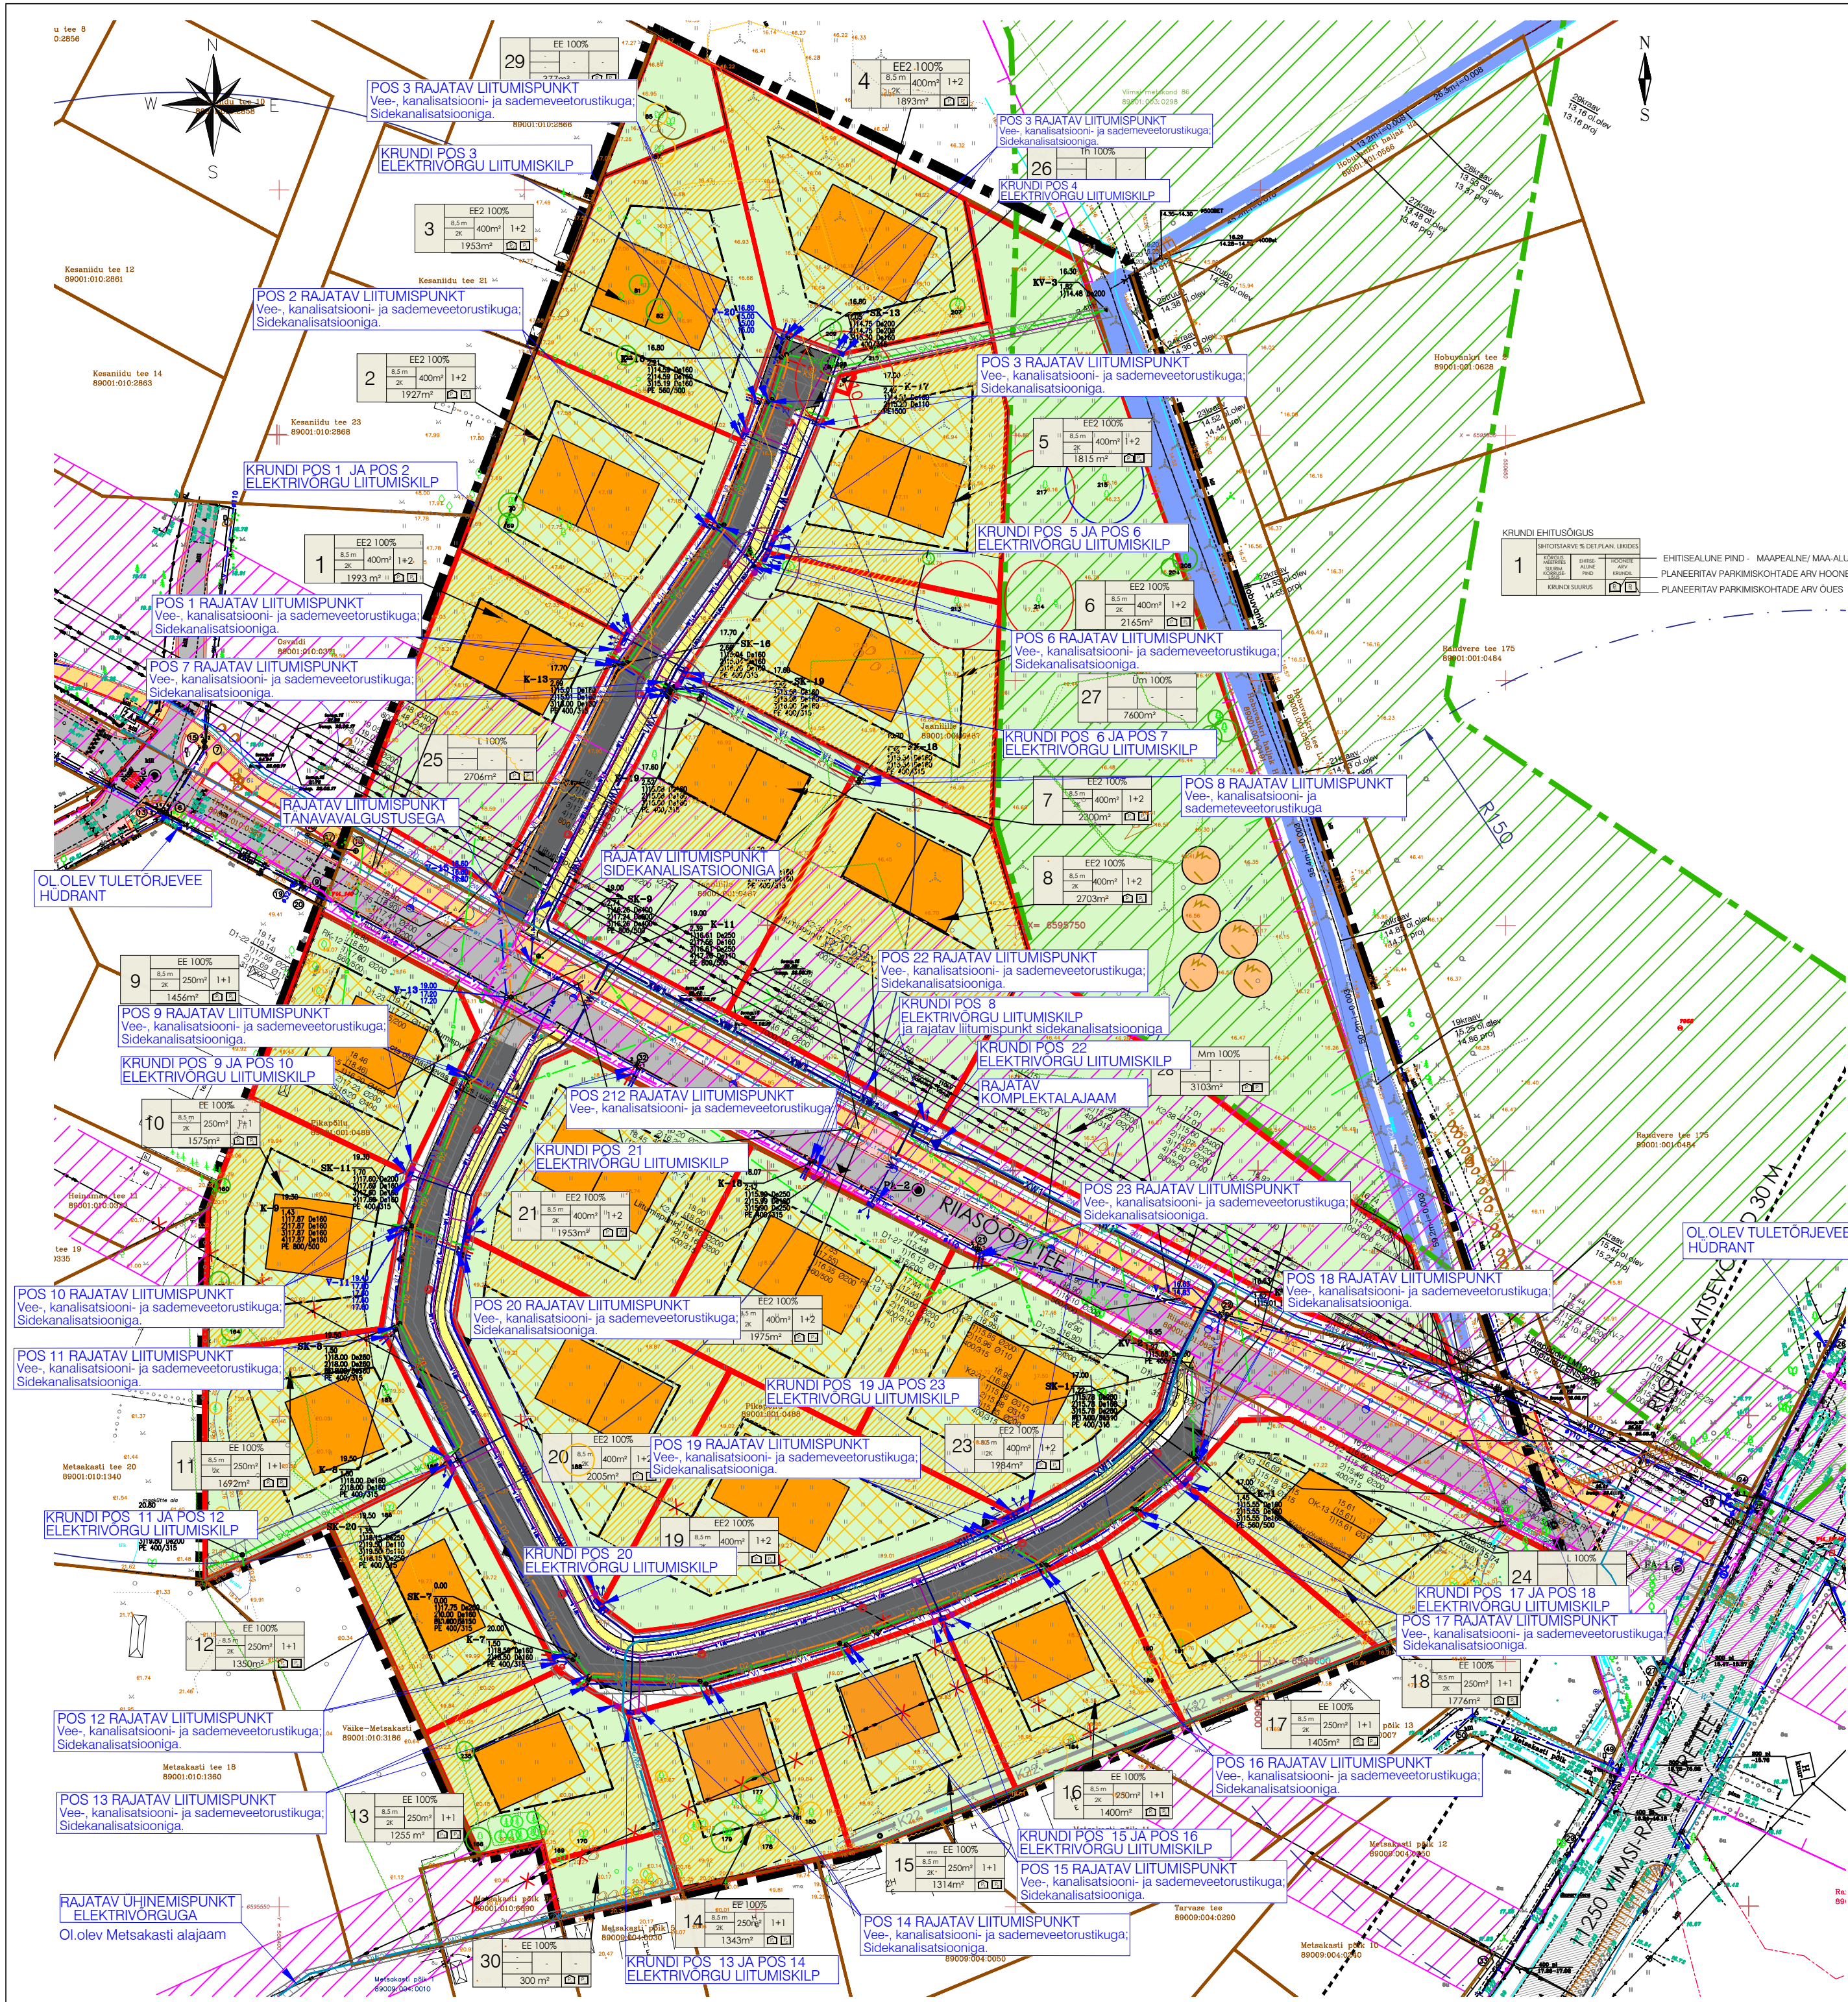

TINGMÄRGID

- DETAILPLANEERINGU ALA PIIR
- KINNISOMANDI PIIR
- PLANEERITUD KINNISTU PIIR
- PLANEERITUD HOONESTUSALA
- PLANEERITUD ABIHOONE HOONESTUSALA
Vajalik naabri ja Põhja-Eesti Päästkeskuse nõusolek
- PLAN. HOONE SOOVITUSLIK ASUKOHT
- PLANEERITUD SÕIDUTEE
- PLANEERITUD JALGTEE
- OL OLEV KRAAV
- TIIEHOONESTUSALA PIIR
- ROHEVÕRGUSTIKU KORIDORI ALA
- JUURDEPÄASUSERVITUUDI VAJADUSEGA ALA
- TEHNOVÕRGU SERVITUUDI SEADMISE VAJADUSEGA ALA
- TEHNOVÕRGU KAITSEVÕÖND
- PLANEERITUD LASTE MÄNGUVÄLJAK
- SÄILITATAV KÕRGHALJASTUS
- PROJEKTEERITUD A/BET KATTEGA SÕIDUTEE
- PROJEKTEERITUD KERGLIUKUSTEE
- PROJEKTEERITUD RANDVERE TEE RISTMIK

OLEMASOLEVAD TEHNORAJATISED

- VEETORUSTIK
- KANALISATSIIONITORUSTIK
- DRENAAZITORUSTIK
- KÕRGEPIINGE ÕHUKAABELLIIN
- KESKPIINGE (1-20 kV) ÕHUKAABELLIIN
- TULETÖRJEHUDRANT, R=150
- LIKVIDEERITAV ELEKTRIÕHULIIN 1-20 kV

PLANEERITUD TEHNORAJATISED

- RAJATAV VEETORUSTIK
- RAJATAV SADEMETEVEETORUSTIK
- RAJATAV ISEVOOLNE REOVEEKANALISATSIIONI TORUSTIK
- RAJATAV SURVEKANALISATSIIONI TORUSTIK
- RAJATAV DRENAAZITORUSTIK
- RAJATAV 10/0,4 kV KOMPLEKTALAJAAM
- RAJATAV 0,4 kV LIITUMISKILP
- RAJATAV 0,4 kV TRANSIITKILP
- RAJATAV 10 kV MAKAABEL KAITSETORUS
- RAJATAV 0,4 kV MAKAABEL KAITSETORUS
- RAJATAV KABEL SÕIDUTEEVALGUSTIGA
- RAJATAV SIDEAEV KKS-2
- RAJATAV SIDEKANALISATSIION
- RAJATAV MARKERPALL

PROJEKTEERITUD TEHNORAJATISED

- PROJEKTEERITUD SIDEKANALISATSIION
- PROJEKTEERITUD KABEL SÕIDUTEEVALGUSTIGA
- PROJEKTEERITUD DRENAAZITORUSTIK
- PROJEKTEERITUD SADEMETEVEE KANALISATSIIONITORUSTIK
- PROJEKTEERITUD// PUHASTATAV KRAAV



Arhitekt I.Punger
Projekti juht M.Kähni

Harjumaa, Viimsi vald, Metsakasti küla
Pikapõllu ja Jaanilille kinnistute
detailplaneering

TEHNOVÕRKUDE KOONDPLAAN

Töö nr 351
DP
M 1:1000
03.02.2020
AS-05