


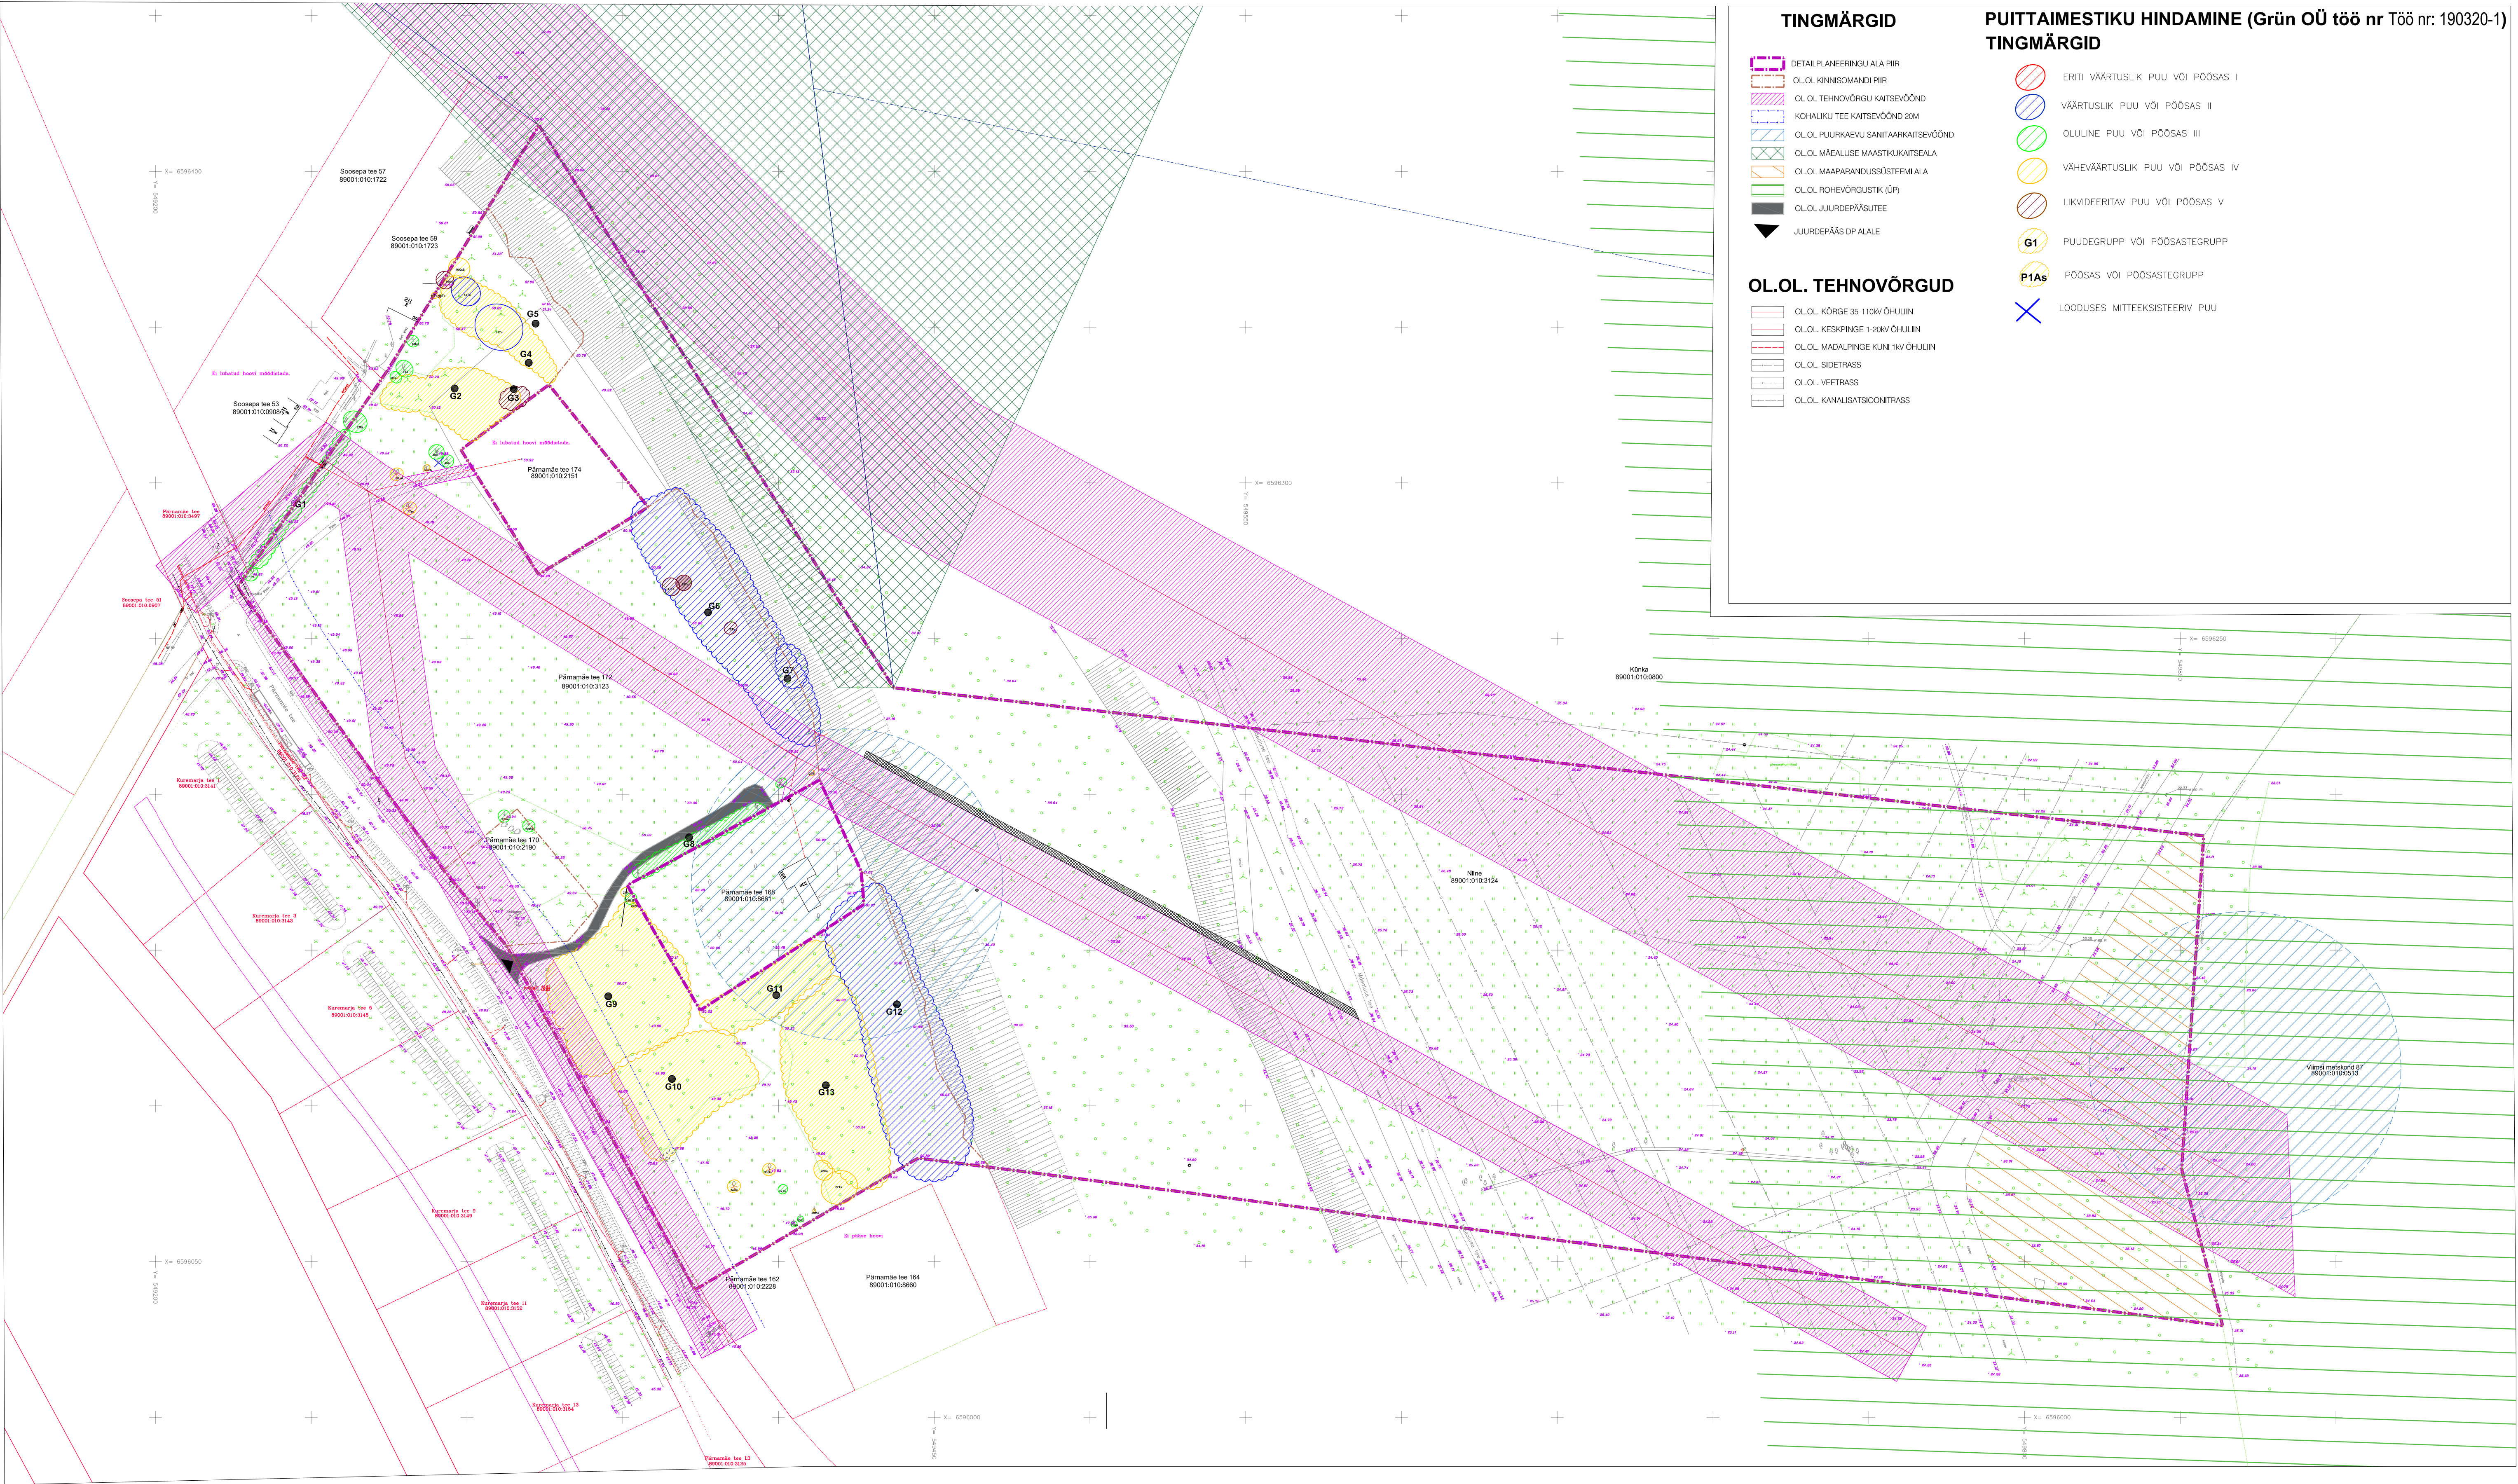

TINGMÄRGID

- DETAILPLANEERINGU ALA PIIR
- OL.OL. KINNISOMANDI PIIR
- OL.OL. TEHNOVÕRGU KAITSEVÖÖND
- KOHALIKU TEE KAITSEVÖÖND 20M
- OL.OL. PUURKAEVU SANITAARKAITSEVÖÖND
- OL.OL. MÄEALUSE MAASTIKUKAITSEALA
- OL.OL. MAAPARANDESSÜSTEEMI ALA
- OL.OL. ROHEVÕRGUSTIK (ÜP)
- OL.OL. JUURDEPÄÄSUTE
- JUURDEPÄÄS DP ALALE

OL.OL. TEHNOVÕRGUD

- OL.OL. KÕRGE 35-110KV ÕHULIIN
- OL.OL. KESKPINGE 1-20KV ÕHULIIN
- OL.OL. MADALPINGE KUNI 1KV ÕHULIIN
- OL.OL. SIDETRASS
- OL.OL. VEETRASS
- OL.OL. KANALISATSIOONITRASS

PUITTAIMESTIKU HINDAMINE (Grün OÜ töö nr Töö nr: 190320-1)
TINGMÄRGID

- ERTI VÄÄRTUSLIK PUU VÕI PÖÖSAS I
- VÄÄRTUSLIK PUU VÕI PÖÖSAS II
- OLULINE PUU VÕI PÖÖSAS III
- VÄHEVÄÄRTUSLIK PUU VÕI PÖÖSAS IV
- LIKVIDEERITAV PUU VÕI PÖÖSAS V
- PUUDEGRUPP VÕI PÖÖSASTEGRUPP
- PÖÖSAS VÕI PÖÖSASTEGRUPP
- LOODUSES MITTEKSIISTEERIV PUU