
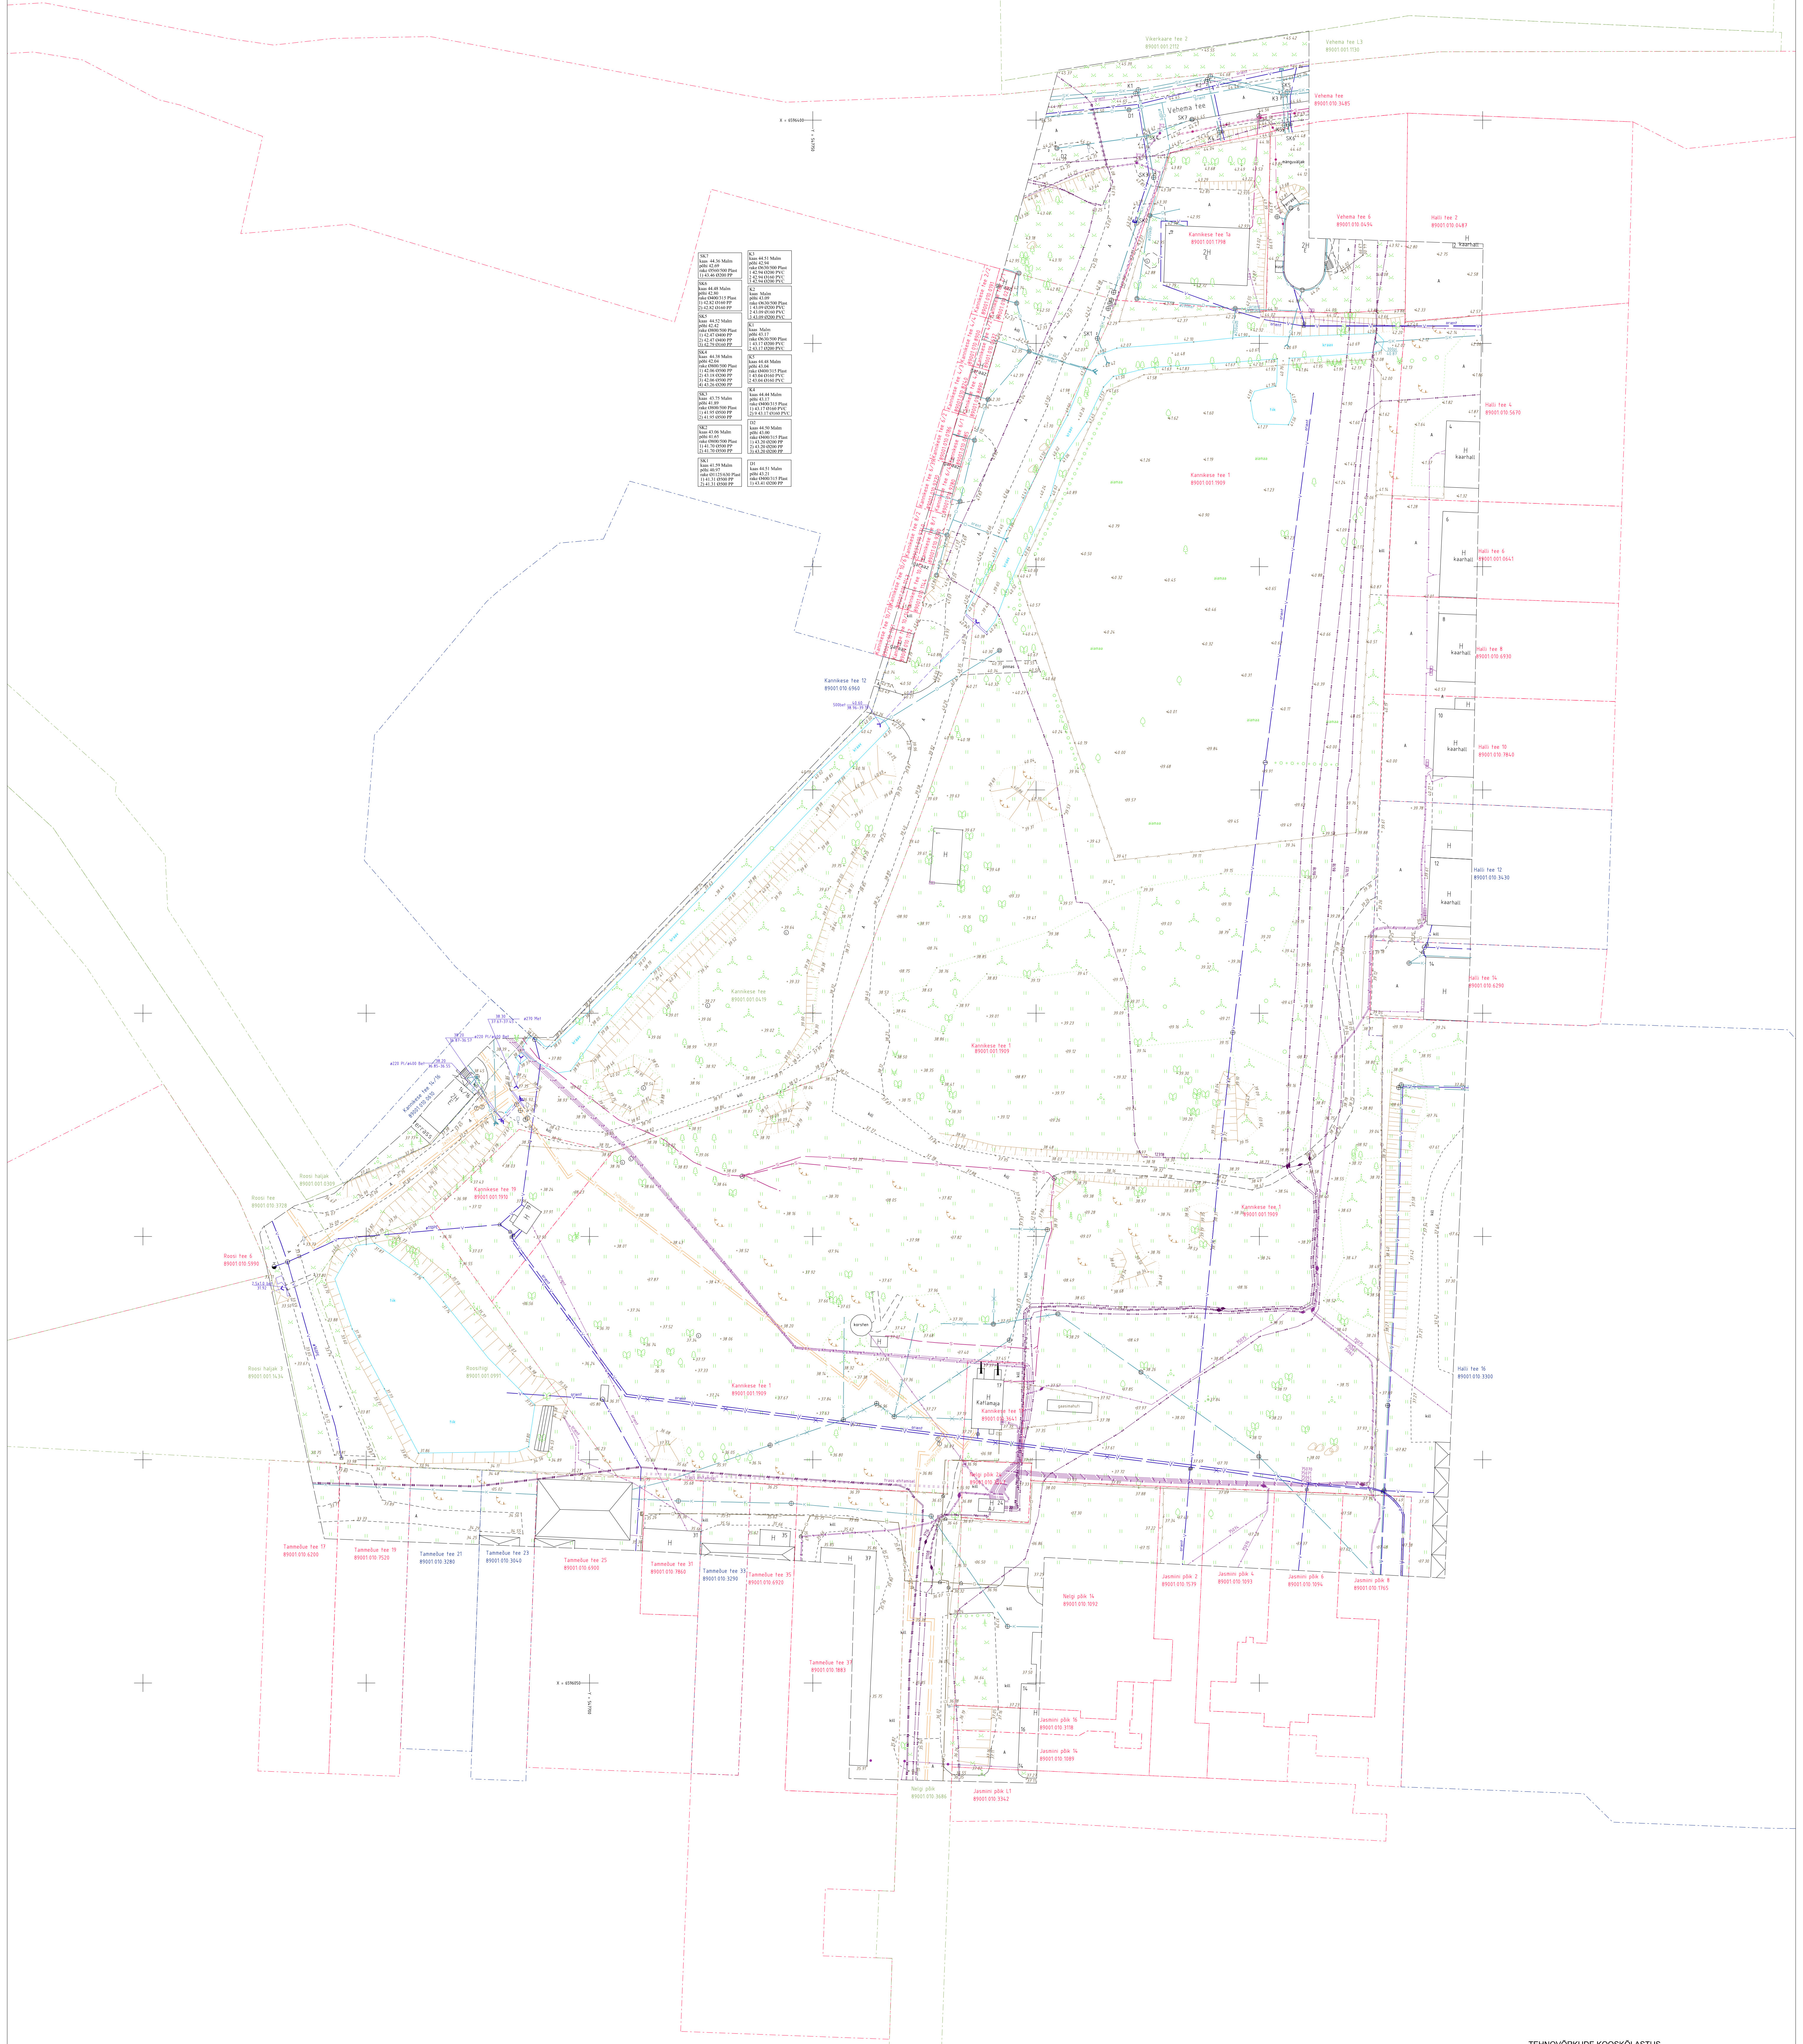


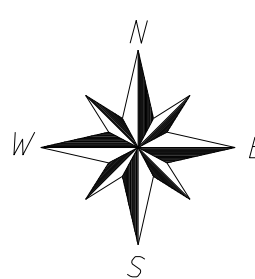

TEHNOVORKUDE KOOSKÖLASTUS			
ADVEN EESTI AS (SOOJUS)	Nr.G22-74	09.12.2022.a.	
VIIMSI VESI AS	-	12.12.2022.a.	
TELIA AS	Nr.EG61982	13.12.2022.a.	
IMATRA ELEKTER AS	andmed saadud		
GAASIVÖRK AS	andmed saadud		

Märkus: Koordinaadid L-EST 97 süsteemis, kõrgused EH-2000 Amsterdam süsteemis. Pildid seisuga 13.12.2022.a. Lumikatte paksus 5cm. Alas on palju mitte loõlavaid maa-oluseid trasse.			
Address: HARJU MAAKOND VIIMSI VÄLD VIIMSI ALEV	Objekt: KANNIKESE TEE 1 TOPO-GEODEETILINE ALUSPLAAN TEHNOVORKUDEGA	Töö nr. 22-G156	
AMET NIMI	Geolus OÜ Tel: +372 51384511 mair@geolus.ee	Kuup: 13.12.2022.a.	
Koostas Hannes Sillard	Registrikood:16552517 Kodulehekülg:164285	Mõõtkava M 1:500	Kaard nr. 43.944
Yastutab Mart Kalm		Leht 1	Leht 1