


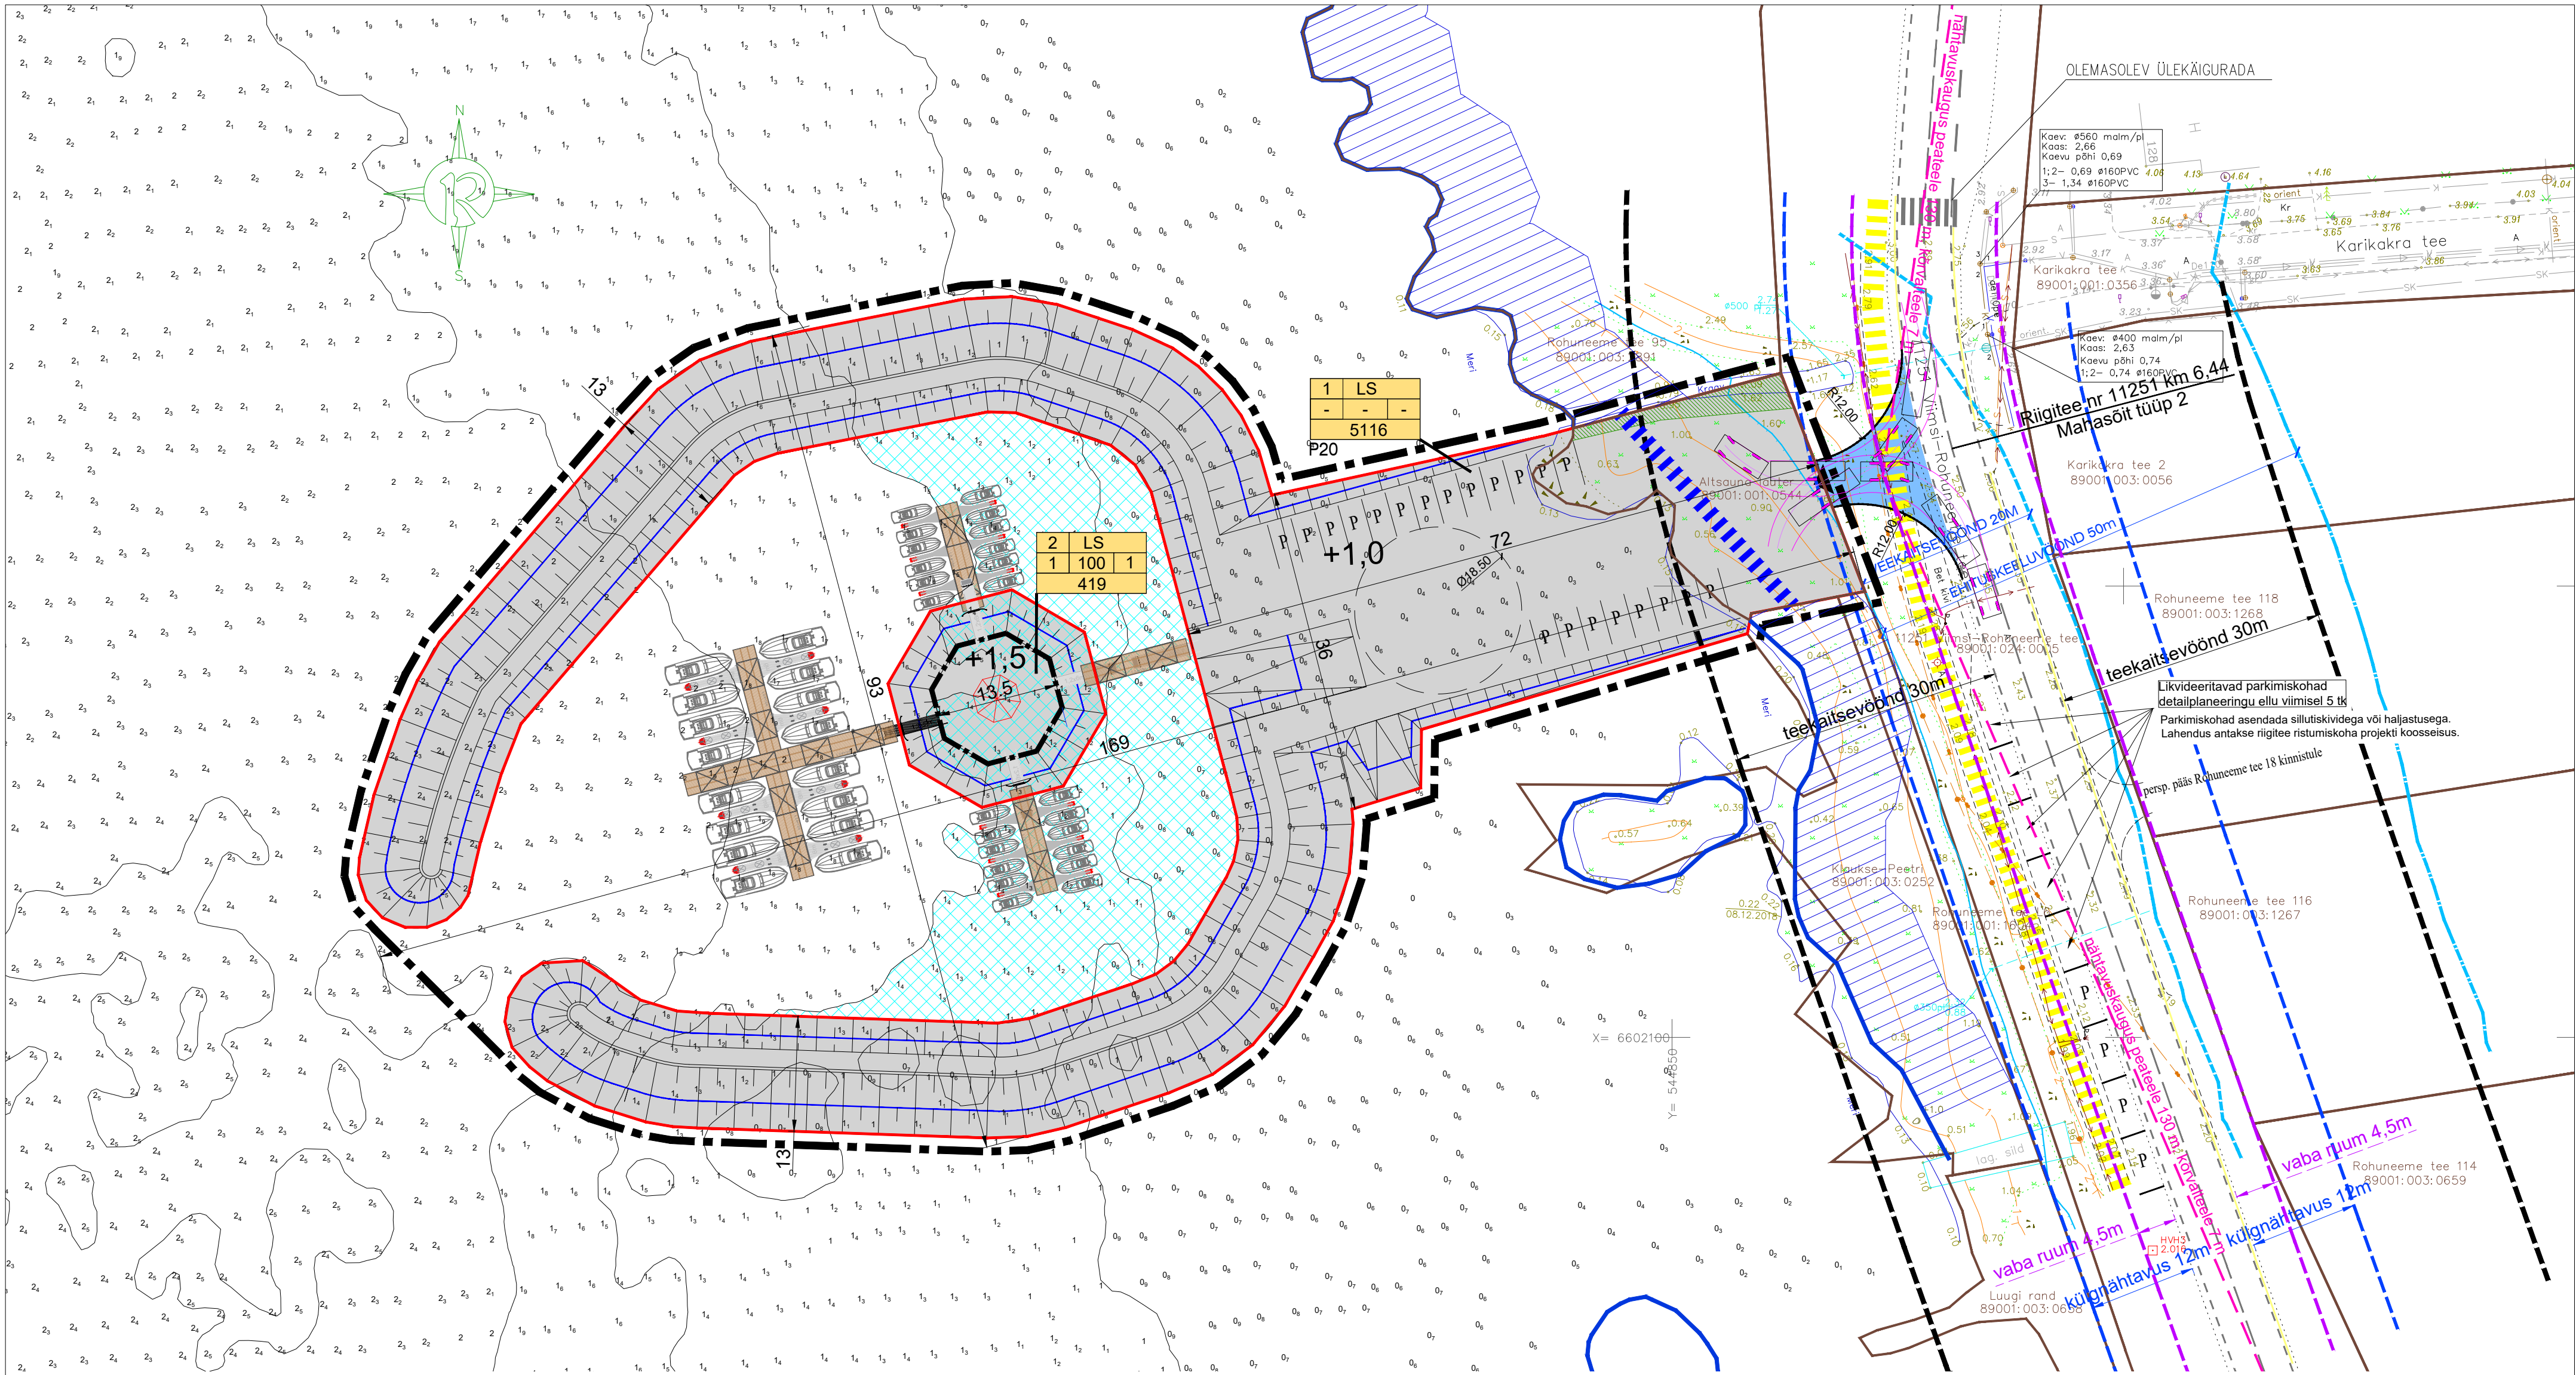


ANDMED KRUNTIDE MOODUSTAMISEKS

POS. NR	KRUNDI PLANEERITUD KASUTAMISE SIHTOTSTARVE	KRUNDI PLANEERITUD SUURUS m ²	MOODUSTATAKSE KATASTRILIKUSEST (KAT.NR)	LIIDETAVATE – LAHUTATAVATE OSADE SUURUSED m ²	OSADE SENINE KATASTRILIKUSE SIHTOTSTARVE
1	LS 100%	5116	ALTSAUNA LAUTER (89001:001:0544)	527	ÜLDKASUTATAV MAA 100%
2	LS 100%	419	RIIGIMAA	4589	


KRUNTIDE HOONESTUSTINGIMUSED

POS. NR	KRUNDI PLANEERITUD SUURUS m ²	EHITISEALUNE PIND m ²	MAKSIMAALNE KORRUSELUSUS	HOONETE ARV KRUNDIL	MAA SIHTOTSTARVE JA OSAKAAL % (vastavalt det.pl. liigile)	MAA SIHTOTSTARVE JA OSAKAAL % (vastavalt katastrilise liigile)	MAX SULETUD BRUTOPIIND SIHTOTSTARVETE KAUPA (vastavalt ehitisealuse liigile)	KITSENDUSED, SERVITUUDID
1	5116	–	–	–	LS 100%	T 100%	–	veekaitsevöönd ehituskeeluvöönd piiranguvöönd
2	419	100	1 (5m)	1	LS 100%	T 100%	100	servituudi vajadus tehnovõrkudele veekaitsevöönd ehituskeeluvöönd piiranguvöönd

LEPPEMÄRGID

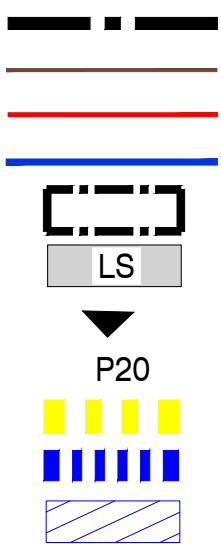

PLANEERITAVA ALA PIIR
MAAÜKSUSTE PIIRID
PLAN. KRUNDI PIIR
TAVALINE VEEPIIR
HOONESTUSALA
SADAMA MAA
PÄÄS KRUNDILE
PARKIMISKOHTADE ARV (20)
OL.OLEV KERGLIIKLUSTEE
PÄÄS KALLASRAJALE
KALLASRADA 10m

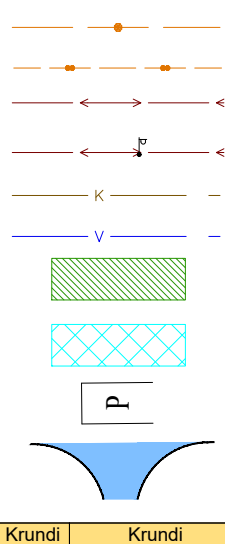

OL.OLEV SIDEKAABEL
OL.OLEV SIDEKAABEL
OL.OLEV MP EL.KAABEL
OL.OLEV TÄNAVAVALGUSTUS
OL.OLEV ÜHISKANALISATSIOON
OL.OLEV ÜHISVEEVÄRK
SERVITUUDI VAJADUS SADEMEVEEKRAAVILE
SÜVENDATAV ALA
OL.OL JA PLAN. PARKIMISKOHAD
PLAN. MAHASÖIT
PLAN. EHITUSÕIGEUS

PLANEERITAVAT ALA ISELOOMUSTAVAD NÄITAJAD:

1. PLANEERITAVA ALA SUURUS – 0,55 Ha (5535 m²)
2. PLANEERITAVA MAA–ALA BILANSS SIHTOTSTARVETE KAUPA: T 5535 m² 100 %
3. PARKIMISKOHTADE ARV – PLANEERITUD 20
4. SULETUD BRUTOPIIND KOKKU – T 100 m²
5. TIHEDUS – 0,02

MÄRKUSED: 1. MAA–ALA PLAANI TEHNOVÕRKUDEGA KOOSTAS OÜ RADIAAN 08.12.18 TÖÖ.359G18
2. KOORDINAADID ON L–EST 97 JA KÕRGUSED EH2000 SÜSTEEMIS.
3. HÜDROGRAAFILISED MÕÕDISTUSED TEOSTAS LOTRELL SERVICE OÜ (28.11.2018)
4. PAADISADAMA ESKIISI KOOSTAS TOOMAS LIIV (OÜ CORSON)
5. PLANEERITAVAT ALA PIIRDEGA EI ÜMBRITSETA.

Objekti nimi	VIIMSI VALD PÜÜNSI KÜLA KINNISTU ALTSAUNA LAUTER JA MEREALA DETAILPLANEERING	Jooniste arv	6	Joonise nr.	AP–5
Planeerija	Viire Ernestsaks	Kuupäev	26.09.2023	Mõõtkava	1:500
Kontrollis		Töö nr.	11–18		