


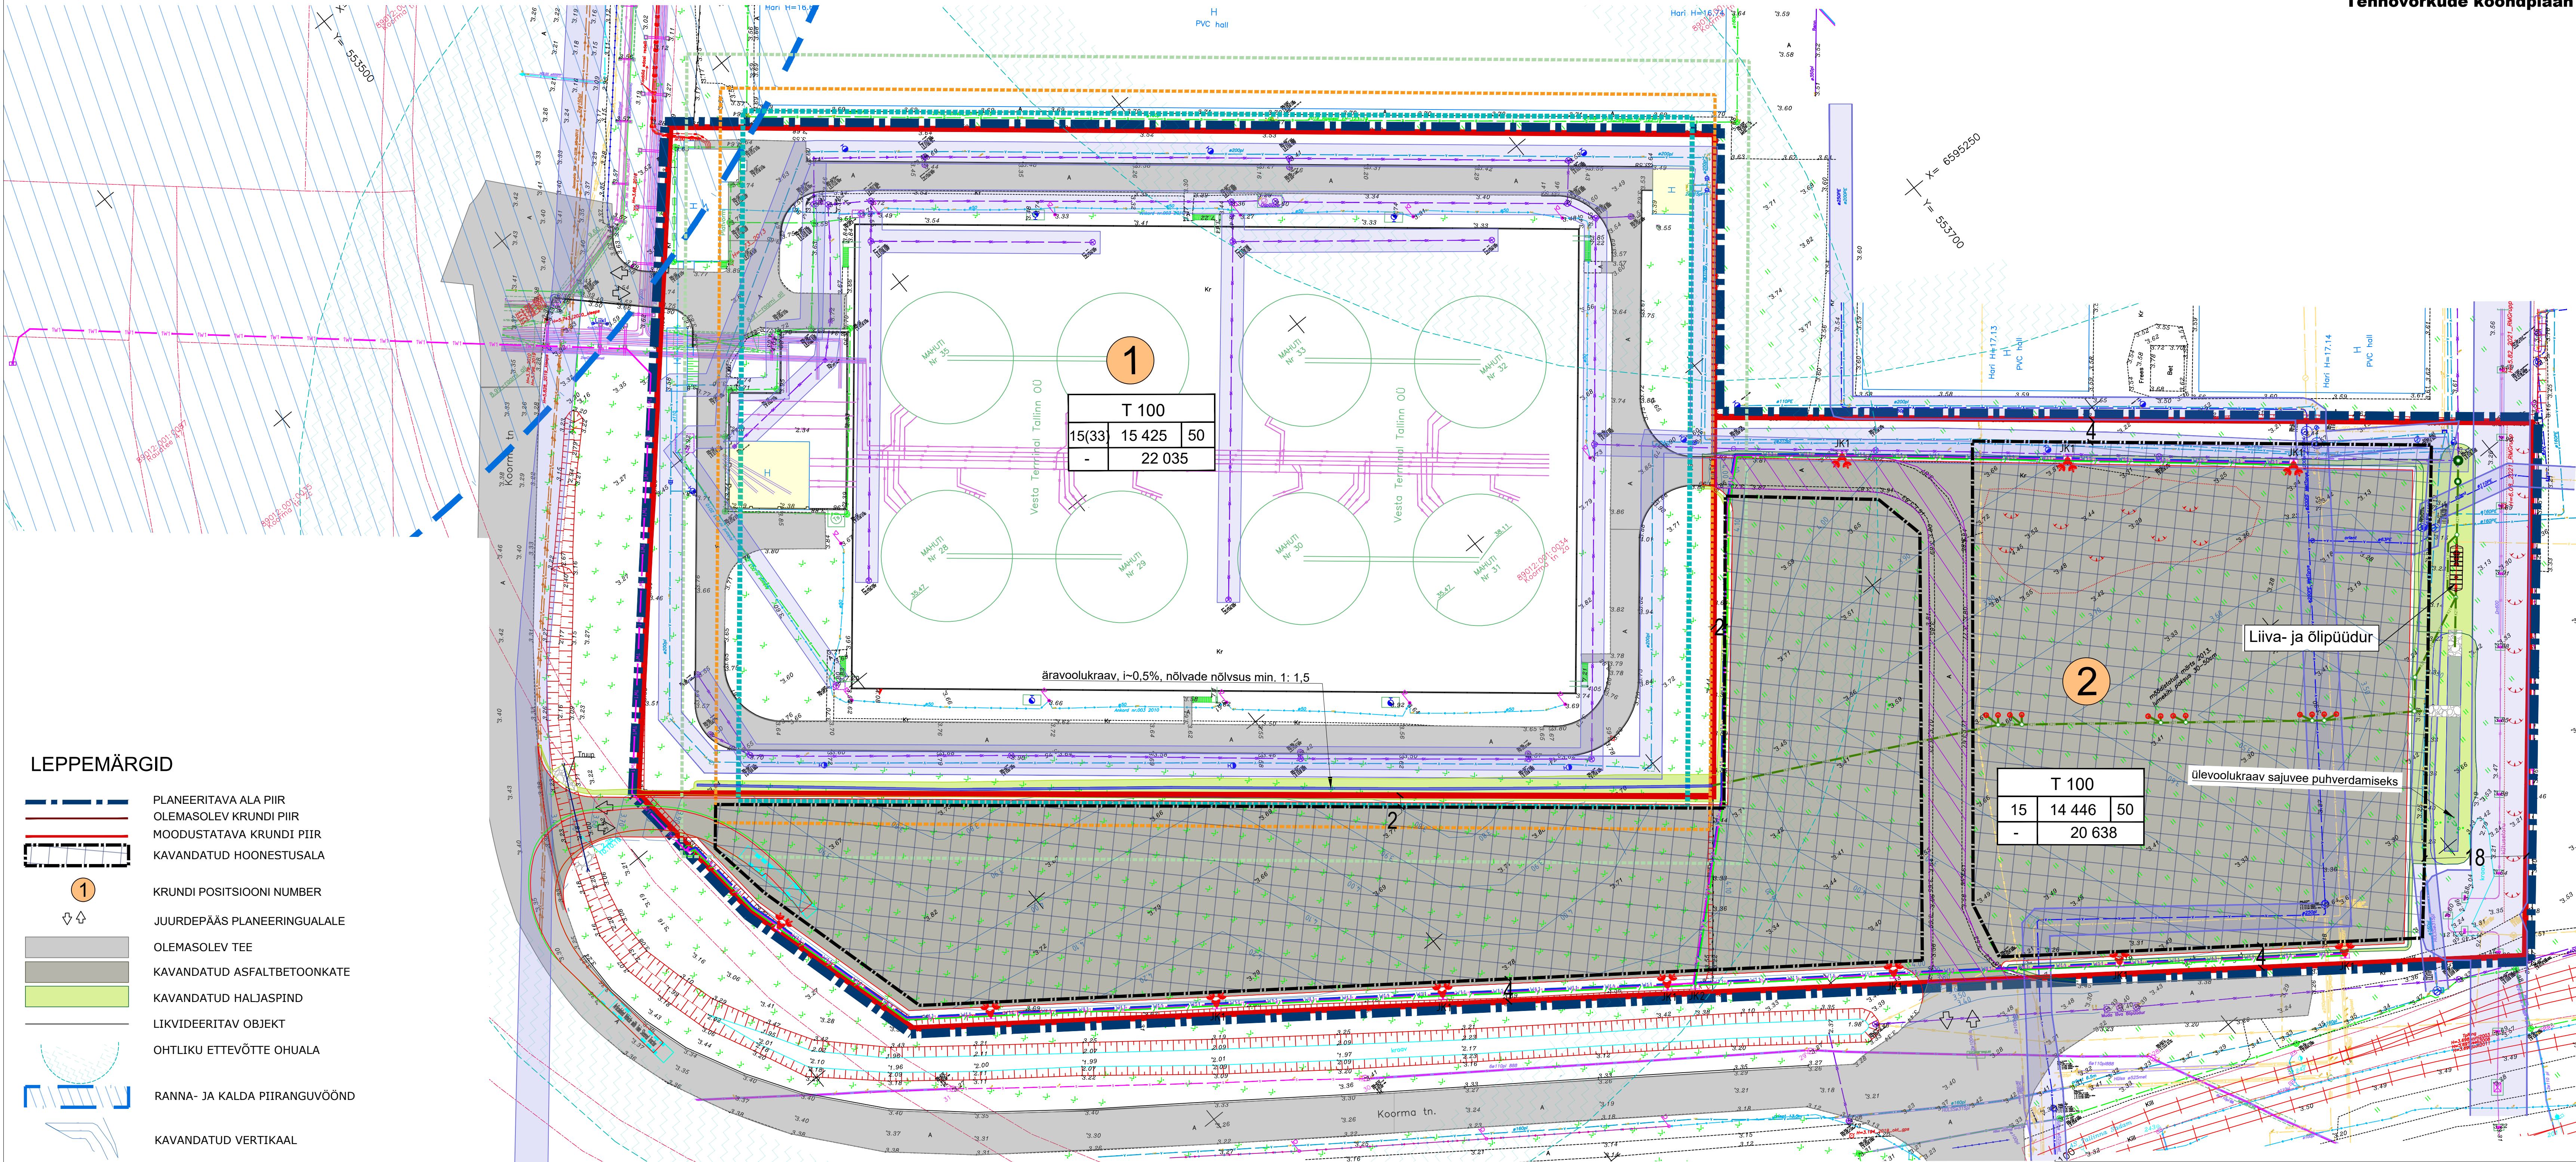

LEPPEMÄRGID

- PLANEERITAVA ALA PIIR
- OLEMASOLEV KRUNDI PIIR
- MOODUSTATAVA KRUNDI PIIR
- KAVANDATUD HOONESTUSALA
- KRUNDI POSITSIOONI NUMBER
- JUURDEPÄAS PLANEERINGUALALE
- OLEMASOLEV TEE
- KAVANDATUD ASFALTBETONKATE
- KAVANDATUD HALJASPIND
- LIKVIDEERITAV OBJEKT
- OHTLIKU ETTEVÕTTE OHUALA
- RANNA- JA KALDA PIIRANGUVÕÖND
- KAVANDATUD VERTIKAAL
- SERVITUUDIVAJADUS JUURDEPÄASULE
- TEHNOVÕRGU KAITSEVÕÖND
- PROJEKTEERITUD SADMEVEE KANALISATSIOON RESTKAEVUDEGA
- PROJEKTEERITUD KRAAV
- PROJEKTEERITUD LIIVA- JA ÕLIPÜÜDUR
- PROJEKTEERITUD MADALPINGEKAABEL
- PROJEKTEERITUD TÄNAVAVALGUSTUS
- PERSPEKTIVNE PROJEKTORMAST KOOS JAOTUSKILBI JA VALGUSTITEGA
- PERSPEKTIIVNE SIDEKAABELLIINI RESERVTORU

- Märkused:
- Planeeringuala piir on loetavuse huvides nihutatud väljapoole krundipiiri;
 - Kogu planeeritav ala jääb ohtliku ettevõtte ohualasse;
 - Alusena kasutatakse Tallinna Sadama topo-geodeetilisi mõõdistustöid, joonised GE2-2020-20 ja GE2-2021-05. Lisaks maa-ameti ortofoto kaarti.
 - Tehnovõrkude lahenduse aluseks on TREV-2 poolt koostatud eelprojekt Koorma 2a laoplatši ja lao tehnovõrkude planeerimine ja projekteerimine, töö nr 22-100-005, september 2022.

Planeering			
Koorma tn 2a detailplaneering			
Joonise nimetus			
Tehnovõrkude koondplaan			
Planeerija	Skepast&Puhkim OÜ Laki põik 2 12919 Tallinn EESTI Tel: +372 664 5808 info@skep.ee	Huvitatud isik: Vesta Terminal Tallinn OÜ Õli 3. Maandüü EESTI tel: 631 9861 tallinn@vestaterminals.com	Tellijä: Viimsi Vallavalitsus Neelgi tee 1, Viimsi alevik EESTI tel: 602 8800 info@viimsi.ee
Projekti juht	Piret Kirs	Stadium	DP
Planeerija	Piret Kirs	Kuupäev	09.02.2023
Tehnik	Kati Kraavi	Mõõtkava	1:500
Projekti nr			2022_0017
Joonise nr			5