


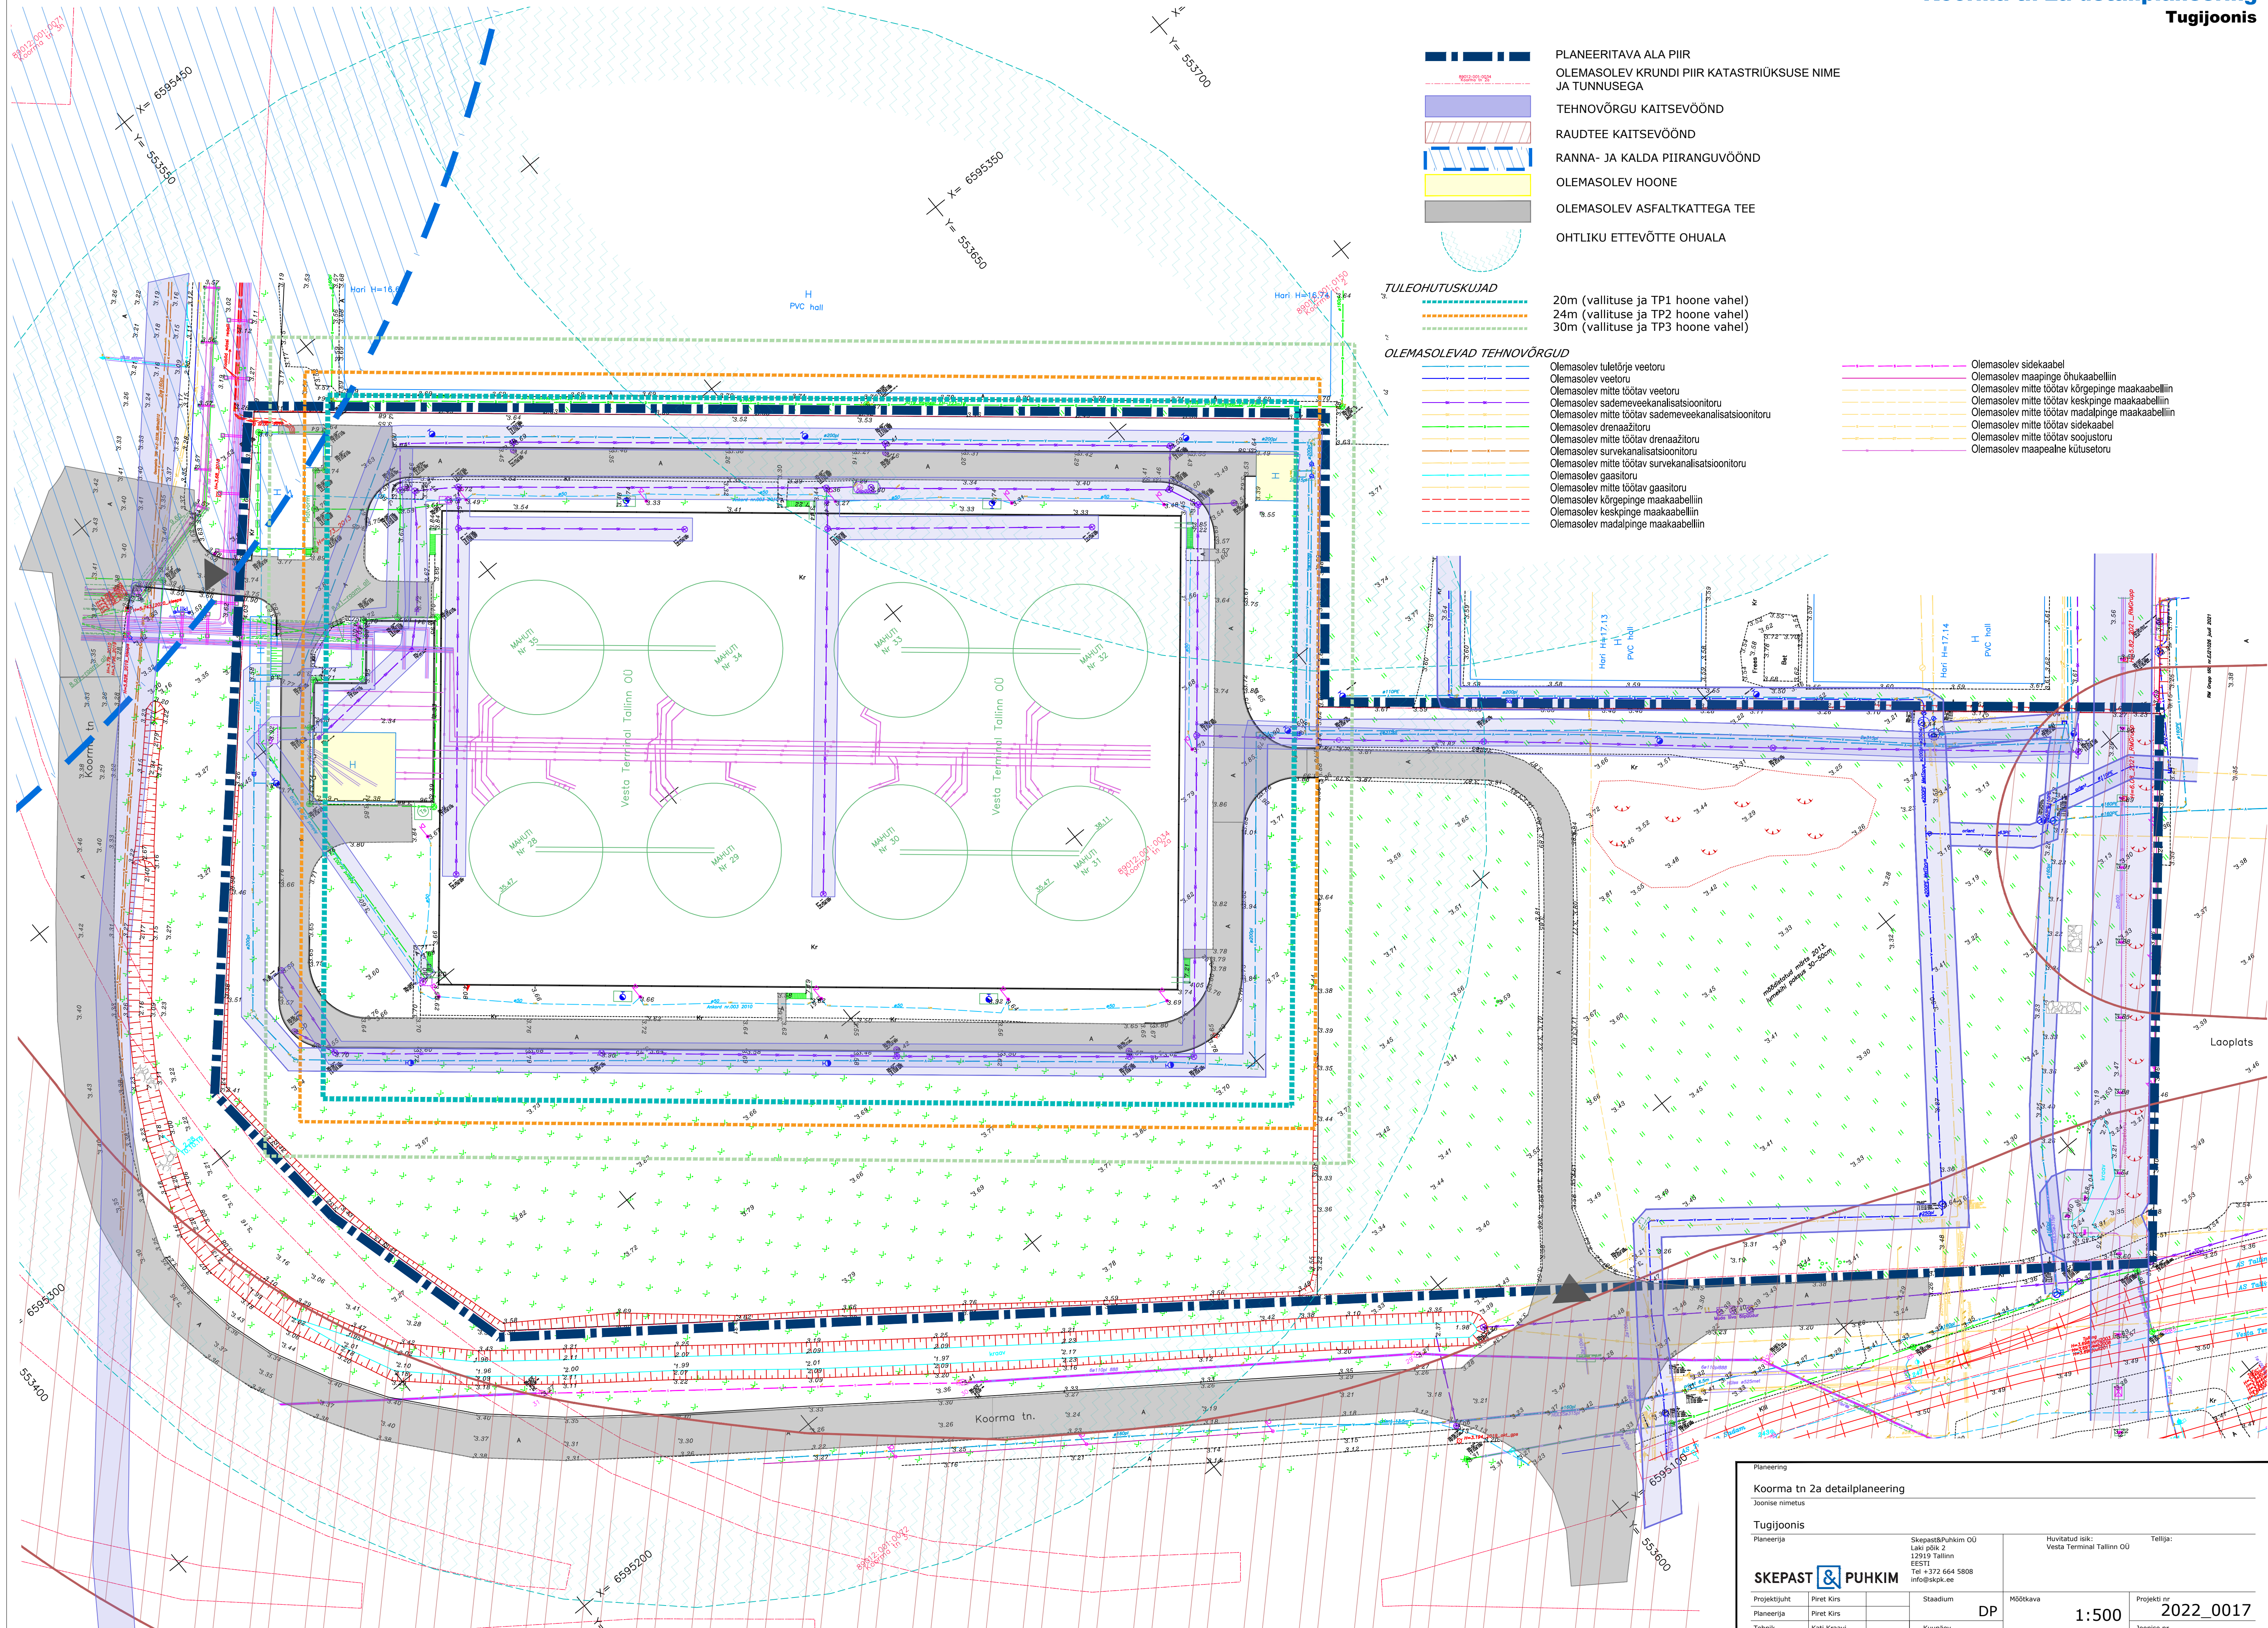

- PLANEERITAVA ALA PIIR
- OLEMASOLEV KRUNDI PIIR KATASTRIRÜKSUSE NIME JA TUNNUSEGA
- TEHNOVÕRGU KAITSEVÕÖND
- RAUDTEE KAITSEVÕÖND
- RANNA- JA KALDA PIIRANGUVÕÖND
- OLEMASOLEV HOONE
- OLEMASOLEV ASFALKATTEGA TEE
- OHTLIKU ETTEVÕTTE OHUALA

- TULEOHUTUSKUIAD
- 20m (vallituse ja TP1 hoone vahel)
 - 24m (vallituse ja TP2 hoone vahel)
 - 30m (vallituse ja TP3 hoone vahel)

- OLEMASOLEVAD TEHNOVÕRGUD
- Olemasolev tuleõrje veetoru
 - Olemasolev veetoru
 - Olemasolev mitte töötav veetoru
 - Olemasolev sademeveekanaliseeritoru
 - Olemasolev mitte töötav sademeveekanaliseeritoru
 - Olemasolev drenaažitoru
 - Olemasolev mitte töötav drenaažitoru
 - Olemasolev survekanaliseeritoru
 - Olemasolev mitte töötav survekanaliseeritoru
 - Olemasolev gaasitoru
 - Olemasolev mitte töötav gaasitoru
 - Olemasolev kõrgepinge maakaabell
 - Olemasolev keskpinge maakaabell
 - Olemasolev madalpinge maakaabell

- Olemasolev sidekaabel
- Olemasolev maapinge õhukaabell
- Olemasolev mitte töötav kõrgepinge maakaabell
- Olemasolev mitte töötav keskpinge maakaabell
- Olemasolev mitte töötav madalpinge maakaabell
- Olemasolev mitte töötav sidekaabel
- Olemasolev mitte töötav soojustoru
- Olemasolev maapealne kütusetoru

Planeering			
Koorma tn 2a detailplaneering			
Joonise nimetus			
Tugijoonis			
Planeerija	Skepast&Puhkim OÜ Laki põik 2 12919 Tallinn EE6311 Tel +372 664 5808 info@sapki.ee		
Huvitatud isik:		Tellijä:	
Vesta Terminal Tallinn OÜ			
Projekti juht	Piret Kirs	Staadium	DP
Planeerija	Piret Kirs	Mõõtkaava	
Tehnik	Kati Kraavi	Kuupäev	16.01.2023
		1:500	
		2022_0017	
		Joonise nr	
		3	