


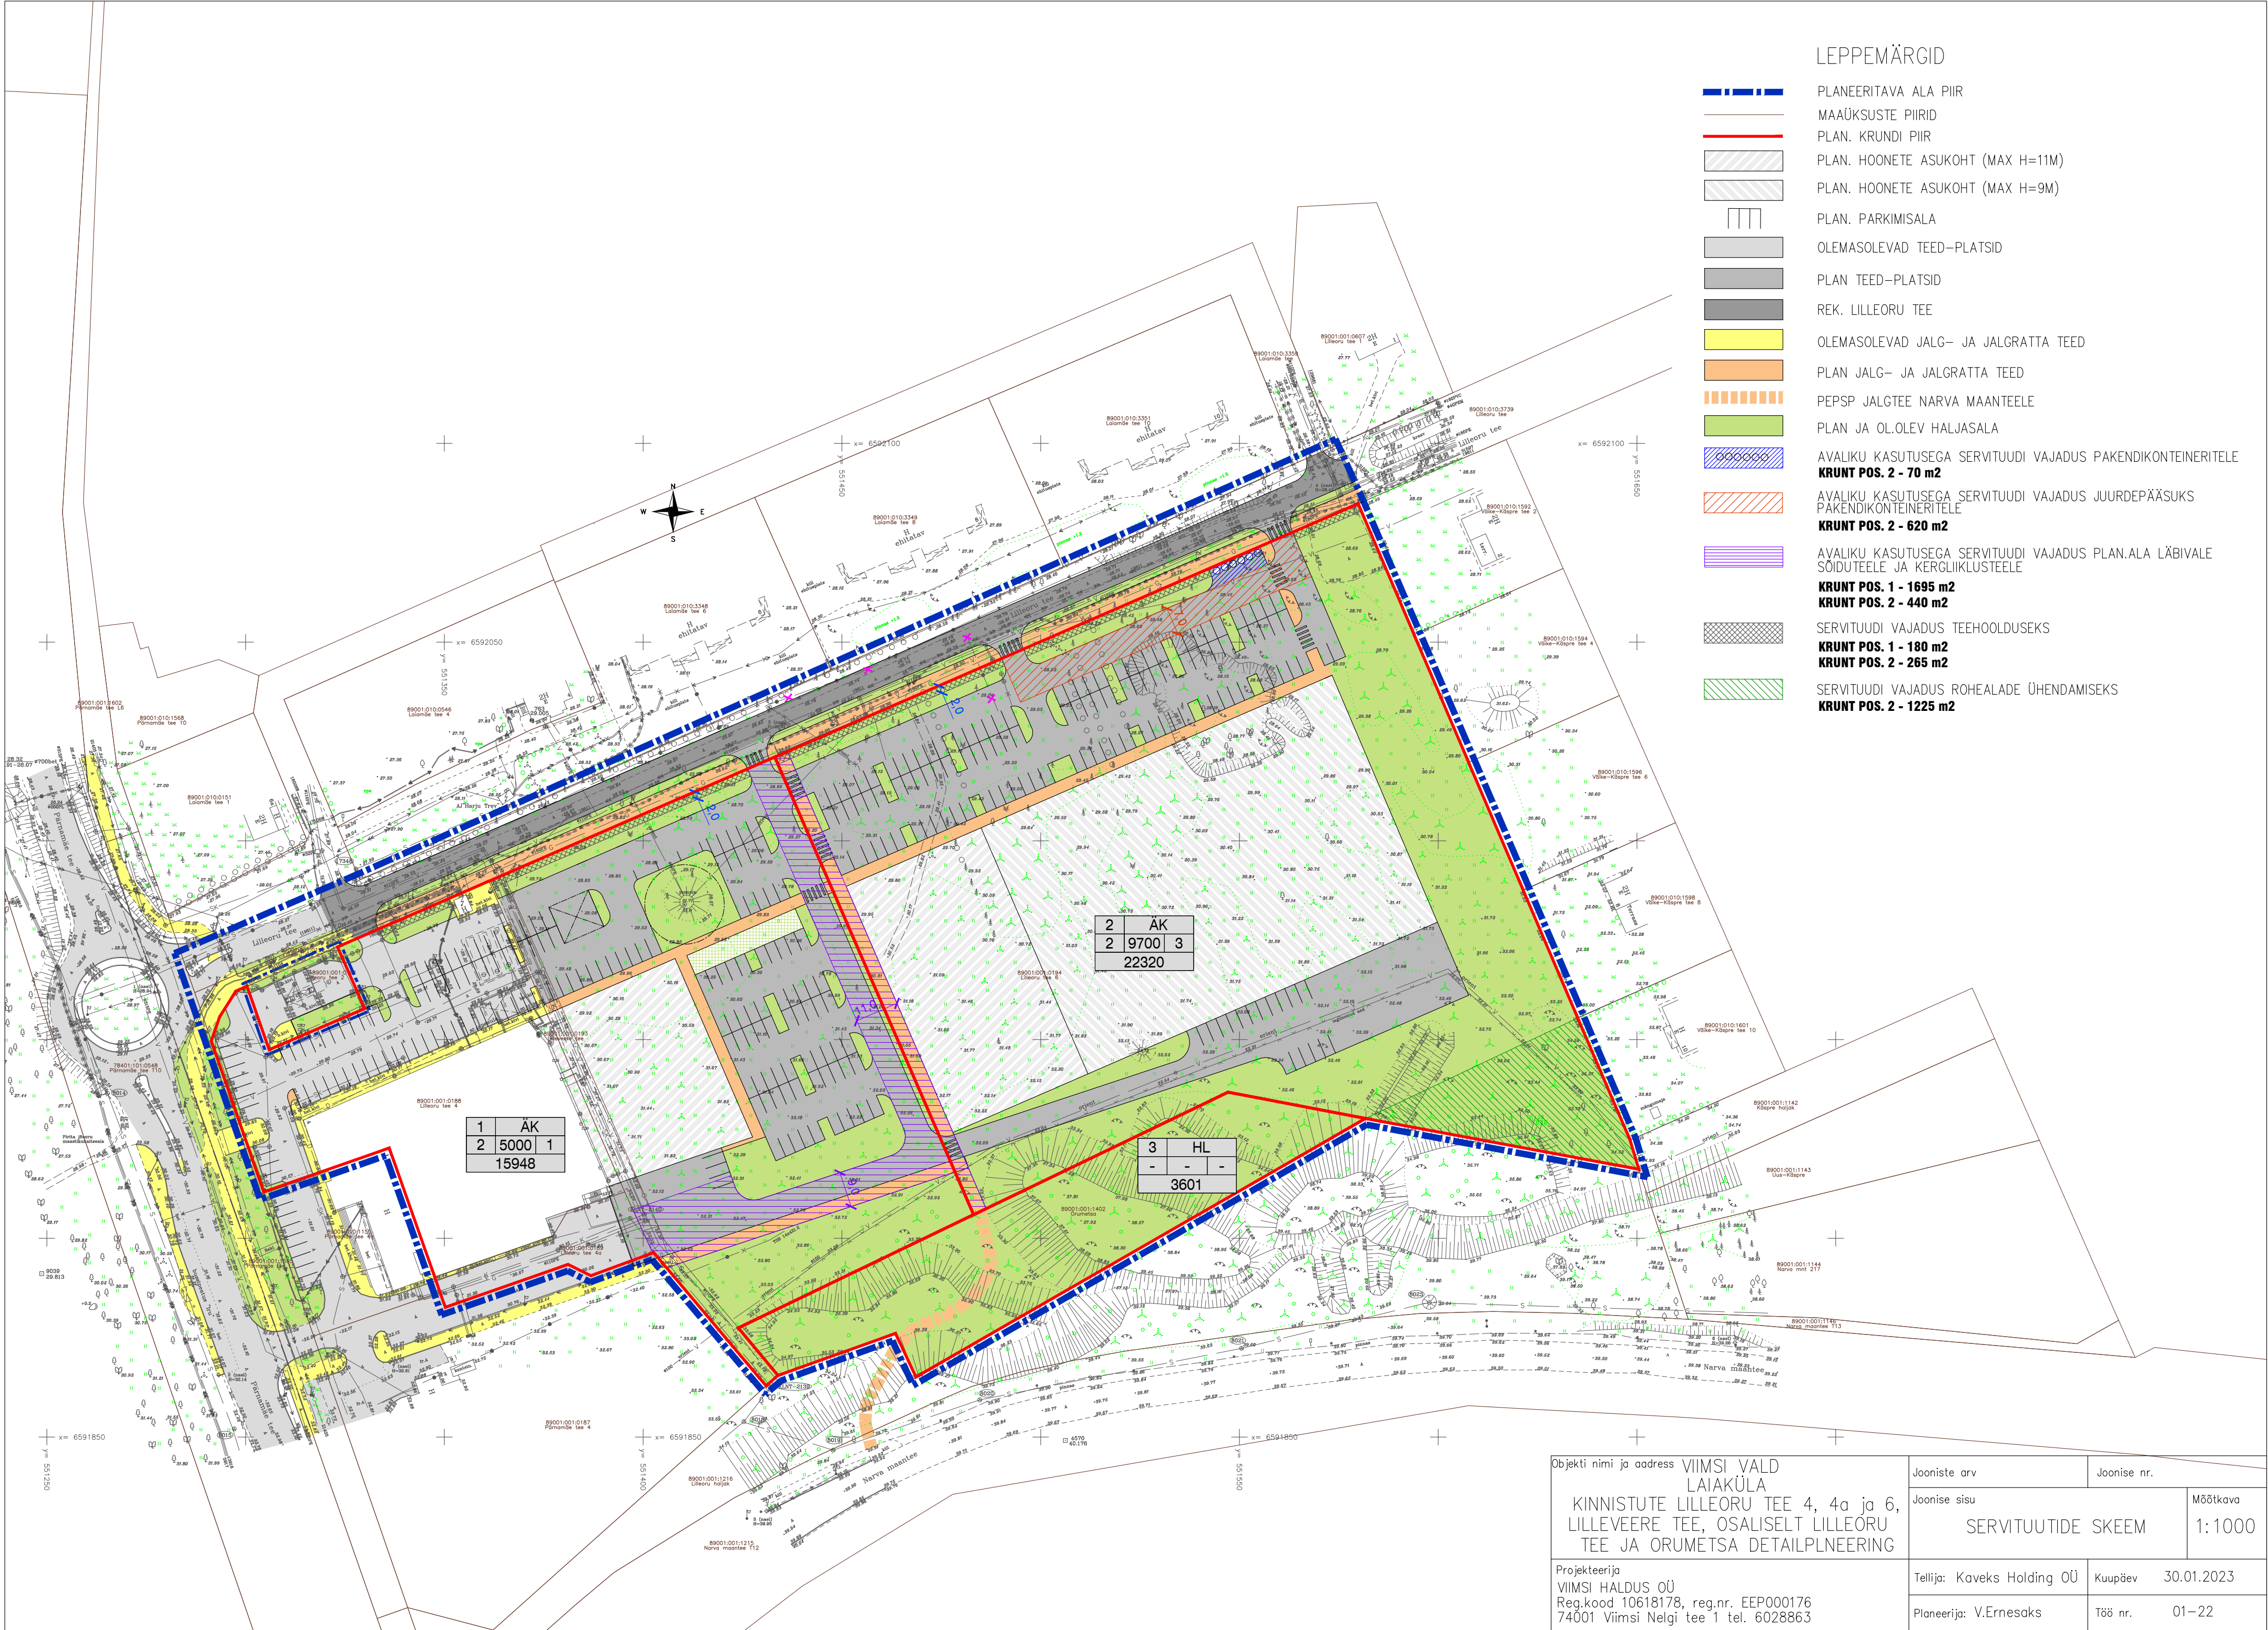

LEPPEMÄRGID

- PLANEERITAVA ALA PIIR
- MAAÜKSUSTE PIIRID
- PLAN. KRUNDI PIIR
- PLAN. HOONETE ASUKOHT (MAX H=11M)
- PLAN. HOONETE ASUKOHT (MAX H=9M)
- PLAN. PARKIMISALA
- OLEMASOLEVAD TEED-PLATSID
- PLAN TEED-PLATSID
- REK. LILLEORU TEE
- OLEMASOLEVAD JALG- JA JALGRATTA TEED
- PLAN JALG- JA JALGRATTA TEED
- PEPSP JALGTEE NARVA MAANTEELE
- PLAN JA OL.OLEV HALJASALA
- AVALIKU KASUTUSEGA SERVITUUDI VAJADUS PAKENDIKONTEINERITELE
KRUNT POS. 2 - 70 m2
- AVALIKU KASUTUSEGA SERVITUUDI VAJADUS JUURDEPÄÄSUKS PAKENDIKONTEINERITELE
KRUNT POS. 2 - 620 m2
- AVALIKU KASUTUSEGA SERVITUUDI VAJADUS PLAN.ALA LÄBIVALE SÖIDUTEELE JA KERGLIIKLUSTEELE
KRUNT POS. 1 - 1695 m2
KRUNT POS. 2 - 440 m2
- SERVITUUDI VAJADUS TEEHOOLDUSEKS
KRUNT POS. 1 - 180 m2
KRUNT POS. 2 - 265 m2
- SERVITUUDI VAJADUS ROHEALADE ÜHENDAMISEKS
KRUNT POS. 2 - 1225 m2

1	AK
2	5000 1
	15948

2	AK
2	9700 3
	22320

3	HL
-	-
	3601

Objekti nimi ja aadress VIIMSI VALD
LAIAKÜLA
KINNISTUTE LILLEORU TEE 4, 4a ja 6,
LILLEVEERE TEE, OSALISELT LILLEORU
TEE JA ORUMETSA DETAILPLNEERING

Projekteerija
VIIMSI HALDUS OÜ
Reg.kood 10618178, reg.nr. EEP000176
74001 Viimsi Nelgi tee 1 tel. 6028863

Jooniste arv	Joonise nr.	Mõõtkava
Joonise sisu	SERVITUUTIDE SKEEM	1:1000
Tellij: Kaveks Holding OÜ	Kuupäev	30.01.2023
Planeerija: V.Ernesaks	Töö nr.	01-22