


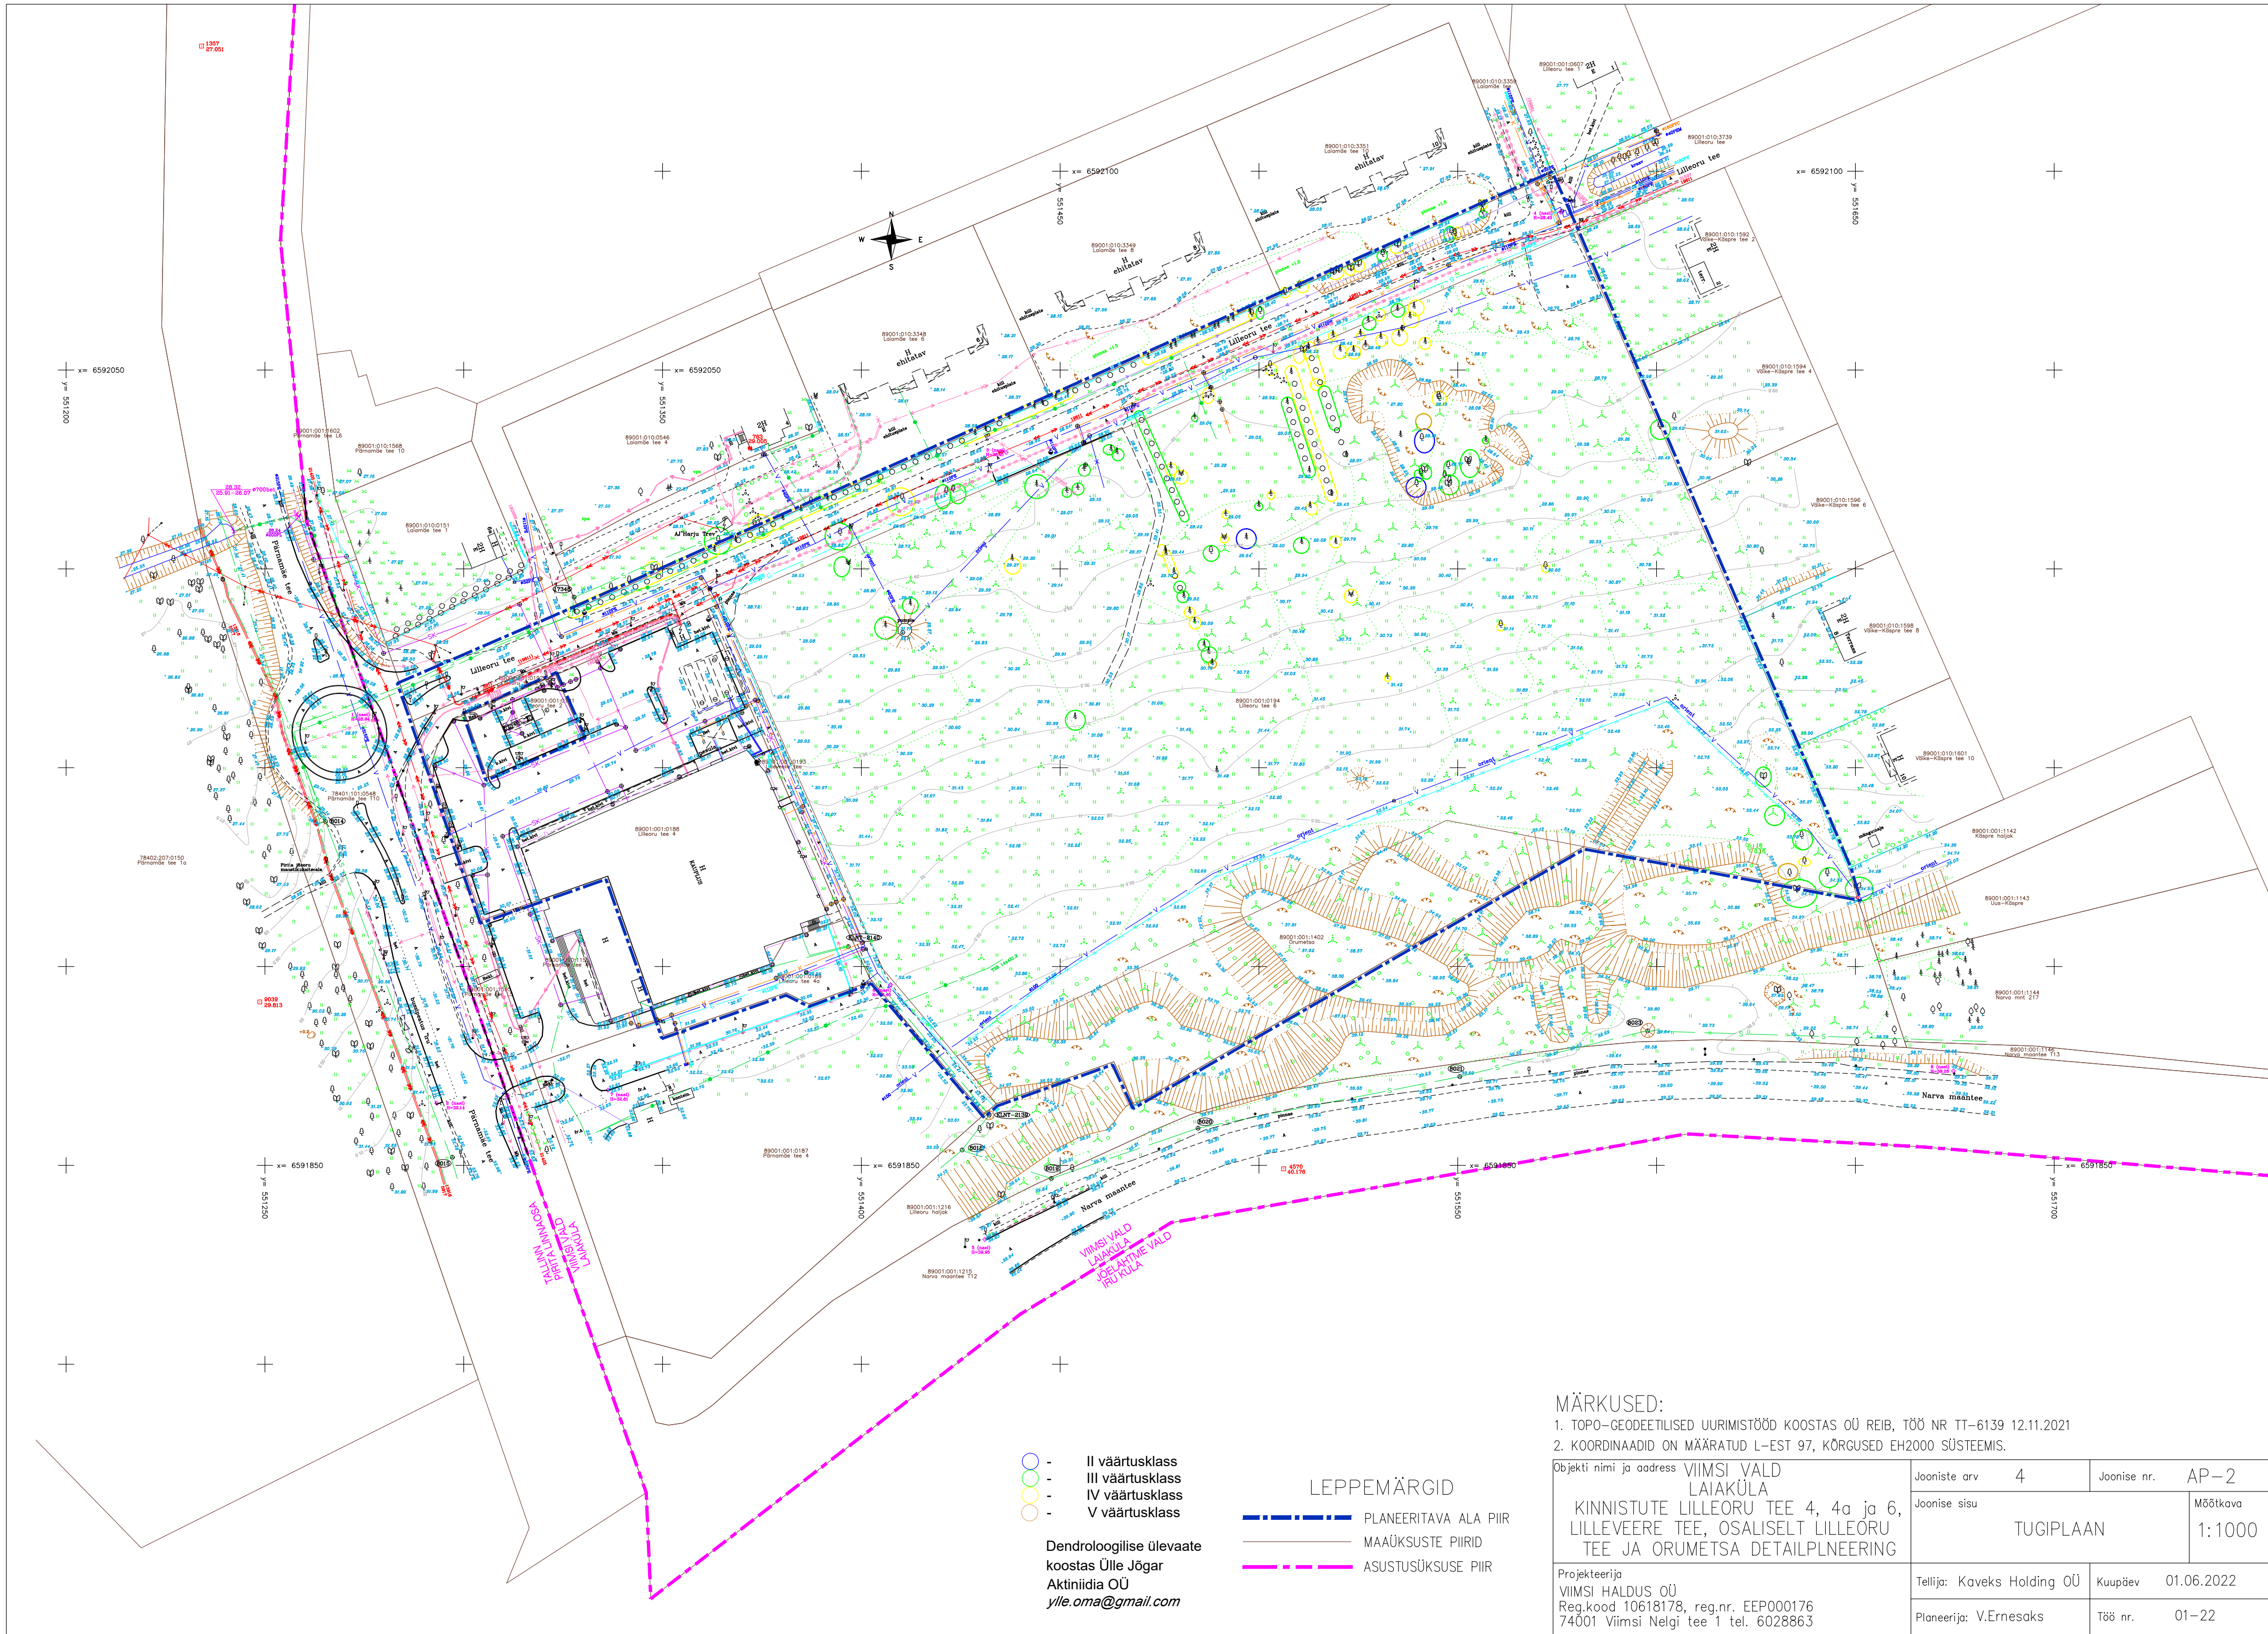

MÄRKUSED:			
1. TOPO-GEODEETILISED UURIMISTÖÖD KOOSTAS OÜ REIB, TÖÖ NR TT-6139 12.11.2021			
2. KOORDINAADID ON MÄÄRATUD L-EST 97, KÕRGUSED EH2000 SÜSTEEMIS.			
Objekti nimi ja aadress VIIMSI VALD LAIAKÜLA KINNISTUTE LILLEORU TEE 4, 4a ja 6, LILLEVEERE TEE, OSALISELT LILLEORU TEE JA ORUMETSA DETAILPLANEERING		Jooniste arv 4	Joonise nr. AP-2
Projekteerija VIIMSI HALDUS OÜ Reg.kood 10618178, reg.nr. EEP000176 74001 Viimsi Nelgi tee 1 tel. 6028863		Joonise sisu TUGIPLAAN	Mõõtkava 1:1000
Tellija: Kaveks Holding OÜ		Kuupäev	01.06.2022
Planeerija: V.Ernesaks		Töö nr.	01-22