


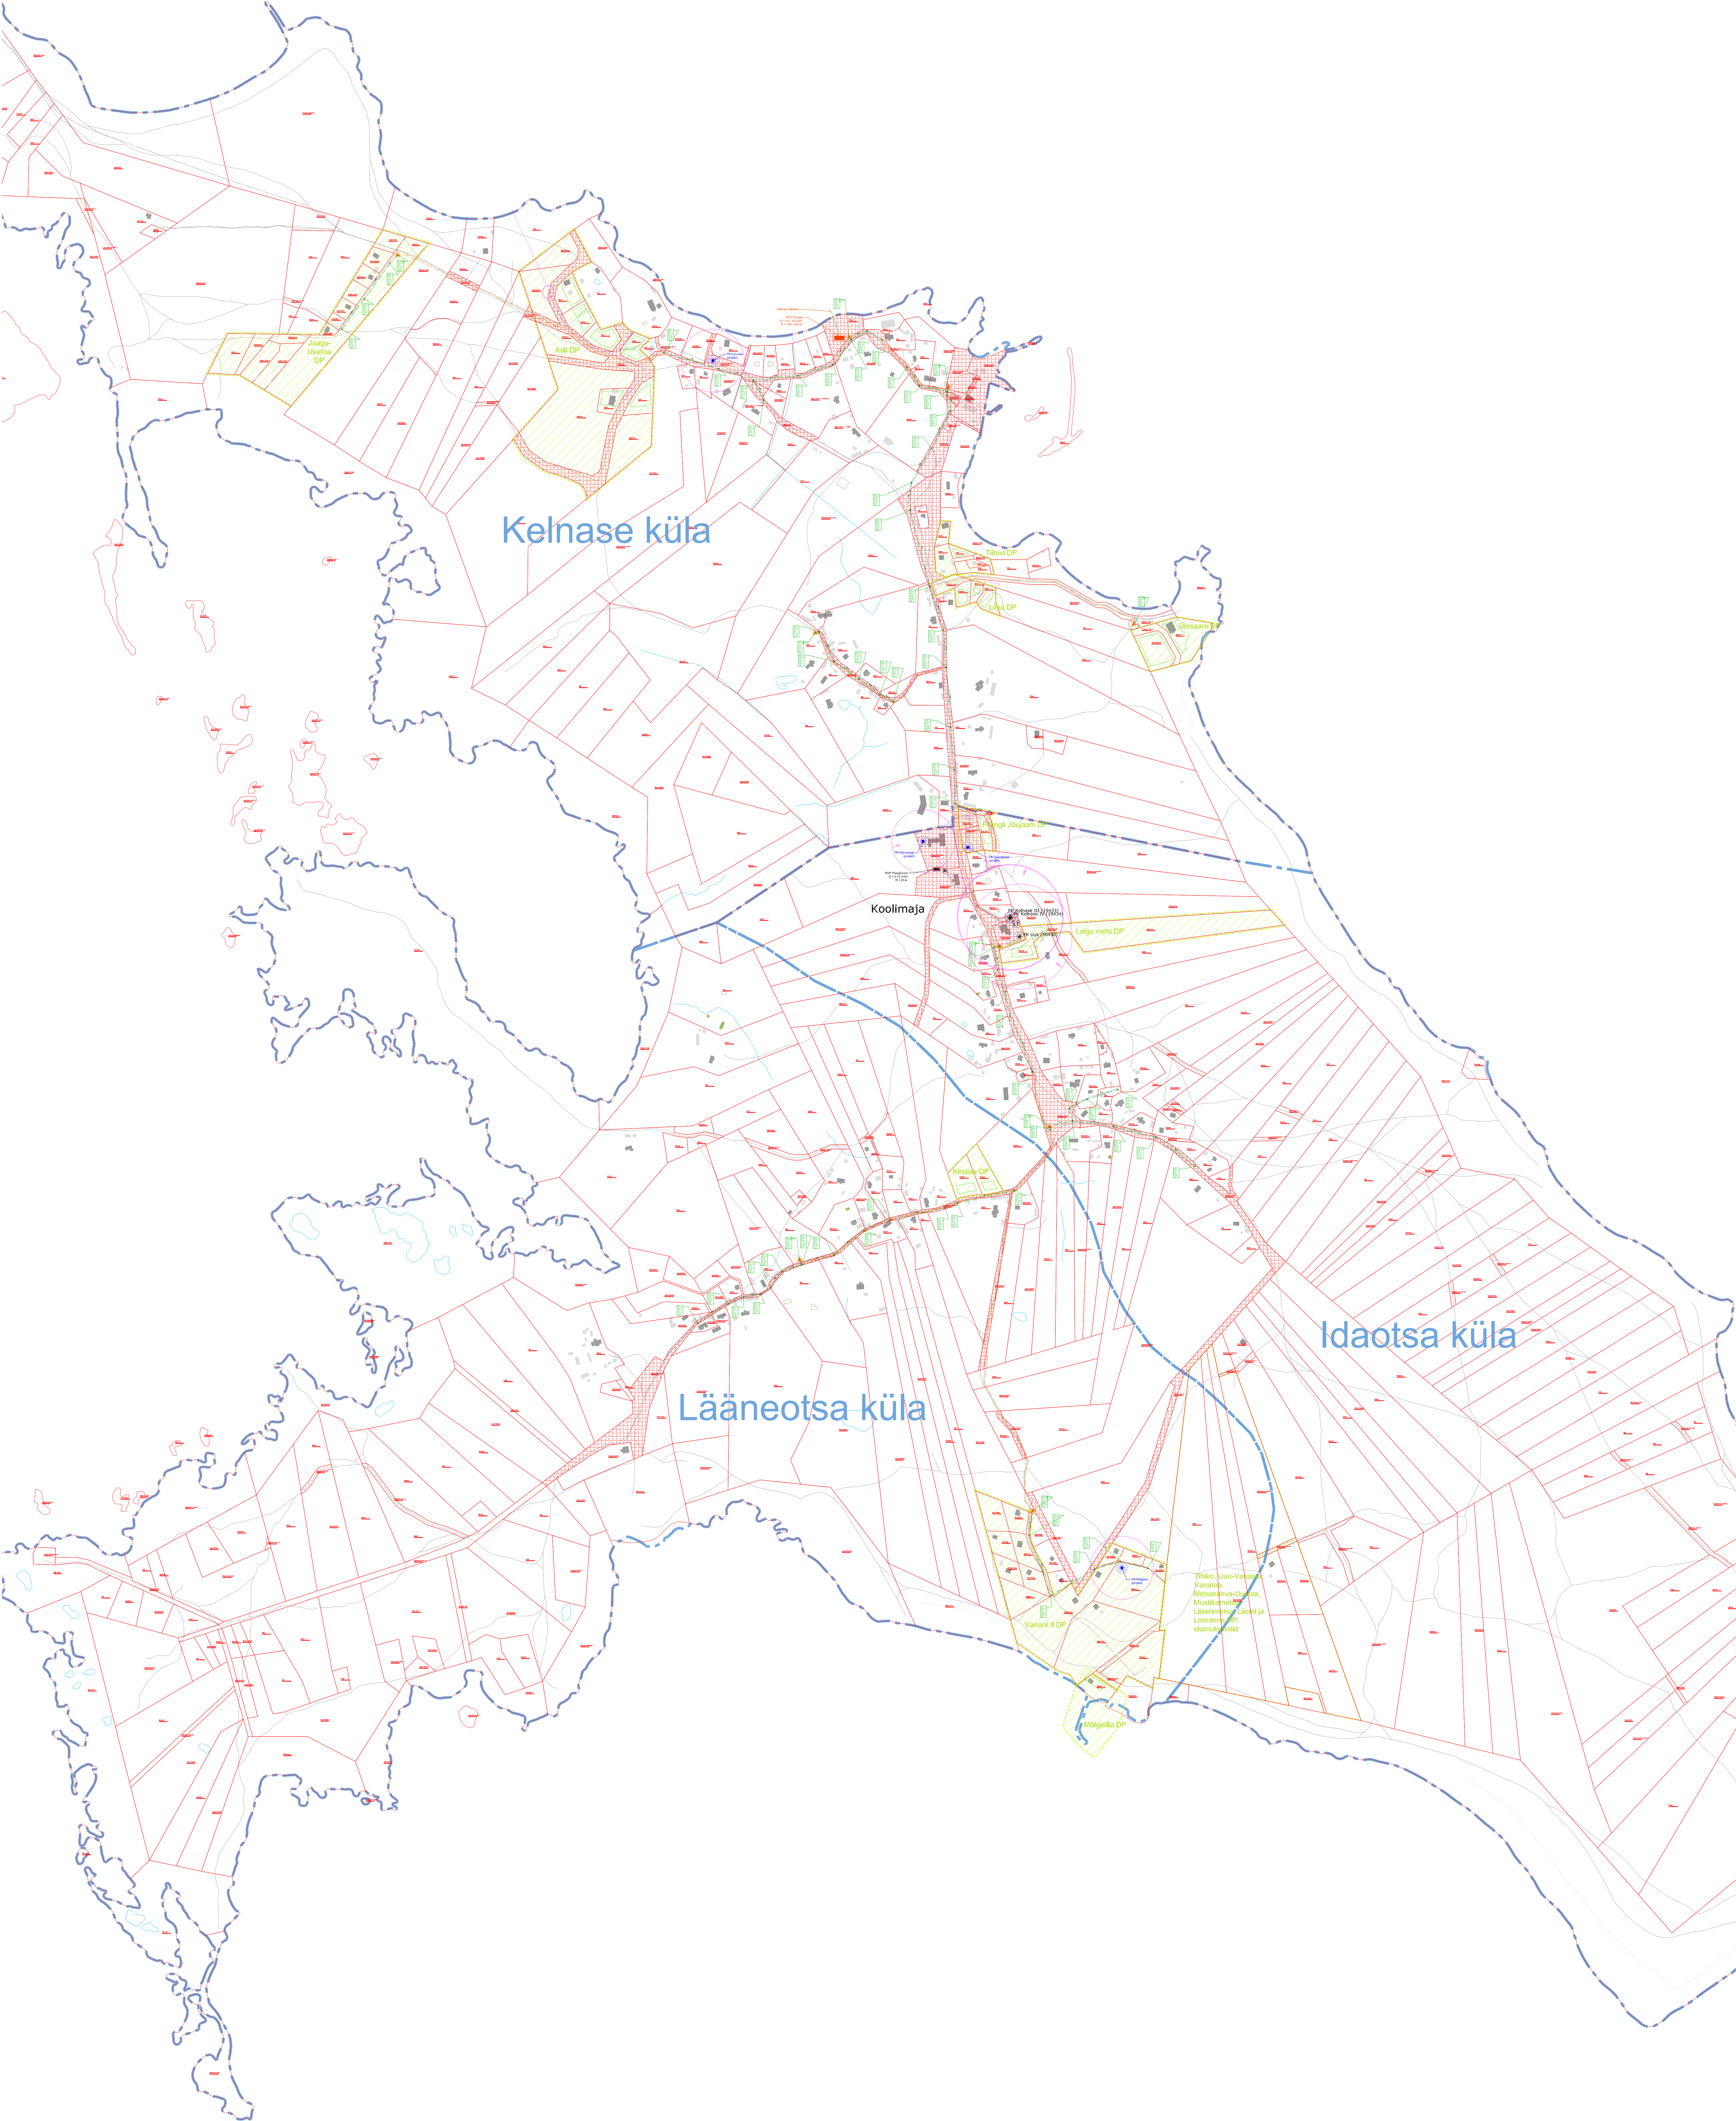

Kelnase küla

Koolimaja

Lääneotsa küla

Idaotsa küla

Tihiko, Uue-Vanari, Vanari, Metsaranna-Uurimise, Mustikametsa, Lääneotsa küla ja Lääneotsa küla elamukohtade DP

TINGMÄRGID:

- olemasolev veetorstik
- olemasolev reoveetorstik
- perspektiivne reovee survetorustik
- perspektiivne isevoolne reoveetorstik
- olemasolev/perspektiivne reoveepuhasti
- olemasolev (mudali) puitkäär koos sanitaarkäigega ja heitvee äärmiselt väikesel kogusel
- projekteeritud (sõpru) puitkäär koos sanitaarkäigega ja heitvee äärmiselt väikesel kogusel
- olemasolev/perspektiivne reoveepump
- asustusküla piir
- linnala piir
- munitsipaalomandi kinnistu
- detalplaneeringuala koos hoonestusalaidega
- detalplaneeringuga kavandatud veetorstik
- detalplaneeringuga kavandatud isevoolne reoveetorstik

Märkused:

1. Alusplaan: Viimsi ÜVKA arendamise kava 2019-2030, põhikaart

2. Katastripliit. Maa-amet september 2021

Projektsuuna/Proj. enrg.	Kristjan Karabinek	Tellijä/Client	Viimsi Vallavalitsus	100 m / 1:100 m
Projekteerija/Designer	Kristjan Karabinek	Objekt/Object	Prangli saare reoveekäitluse alternatiivide analüüs	28-07-21-44-pp
Projekteerija/Designer	Meelis Kark	Projekteerija/Designer	Prangli saare reoveekäitluse alternatiivide analüüs	31.12.2021
Kontrollija/Inspector	Kristjan Karabinek	Asukoht/Location	Viimsi vald, Harjumaa	Mõõtkava/Scale
		Asukoht/Location	Viimsi vald, Harjumaa	1:4 000
		Asukoht/Location	Viimsi vald, Harjumaa	Kuupäev/Date
		Asukoht/Location	Viimsi vald, Harjumaa	31.12.2021
		Asukoht/Location	Viimsi vald, Harjumaa	Stadium/Stage: ES

© ÜKRADEL Rõu 155, Tartu tel: 735 6679 info@ukranel.ee www.ukranel.ee

2021-11-17_155_VK_PangliSaareReoveekaitse.dwg