


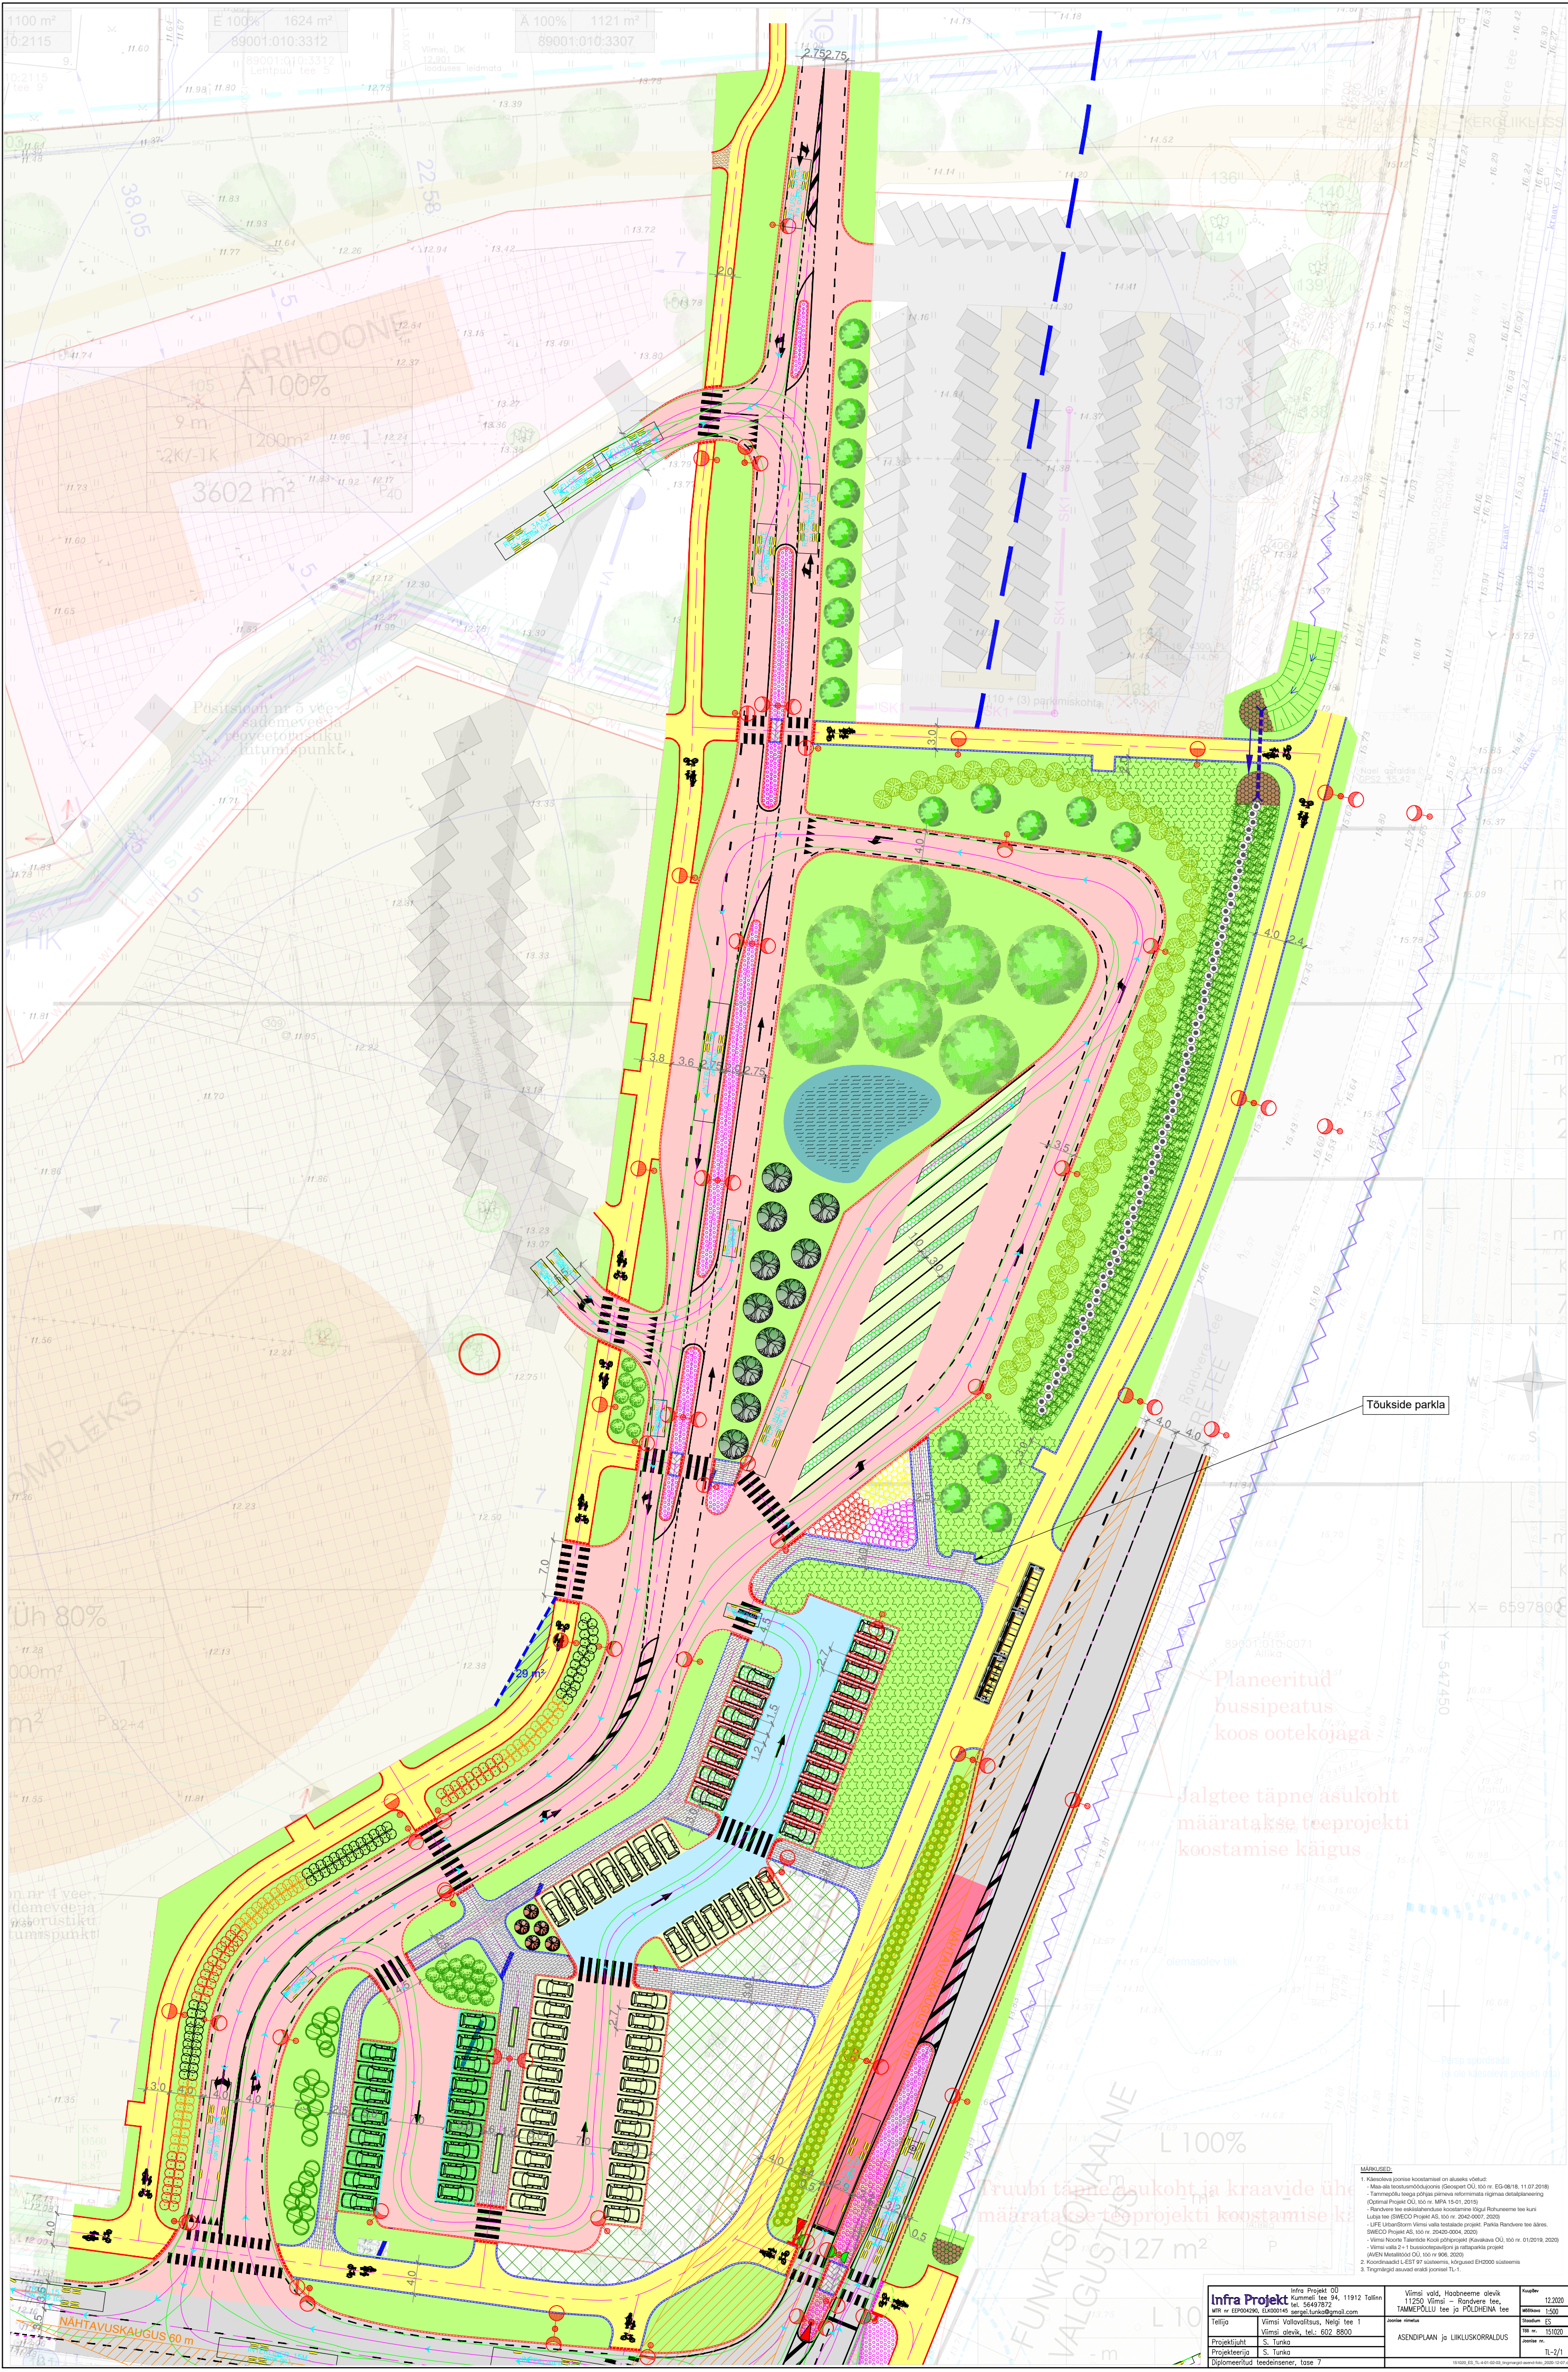

ÄRIHOONE
A 100%
9 m
1200m²
3602 m²
P40

Positsioon nr 5 vee
sademavee ja

Tõukside parkla

Planeeritud
bussipeatust
koos ootekojaga

Jalgtee täpne asukoht
määratakse teeprojekti
koostamise käigus

Fruubi täpne asukoht ja kraavide üh
määratakse teeprojekti koostamise kä

MÄRKUSED.
