


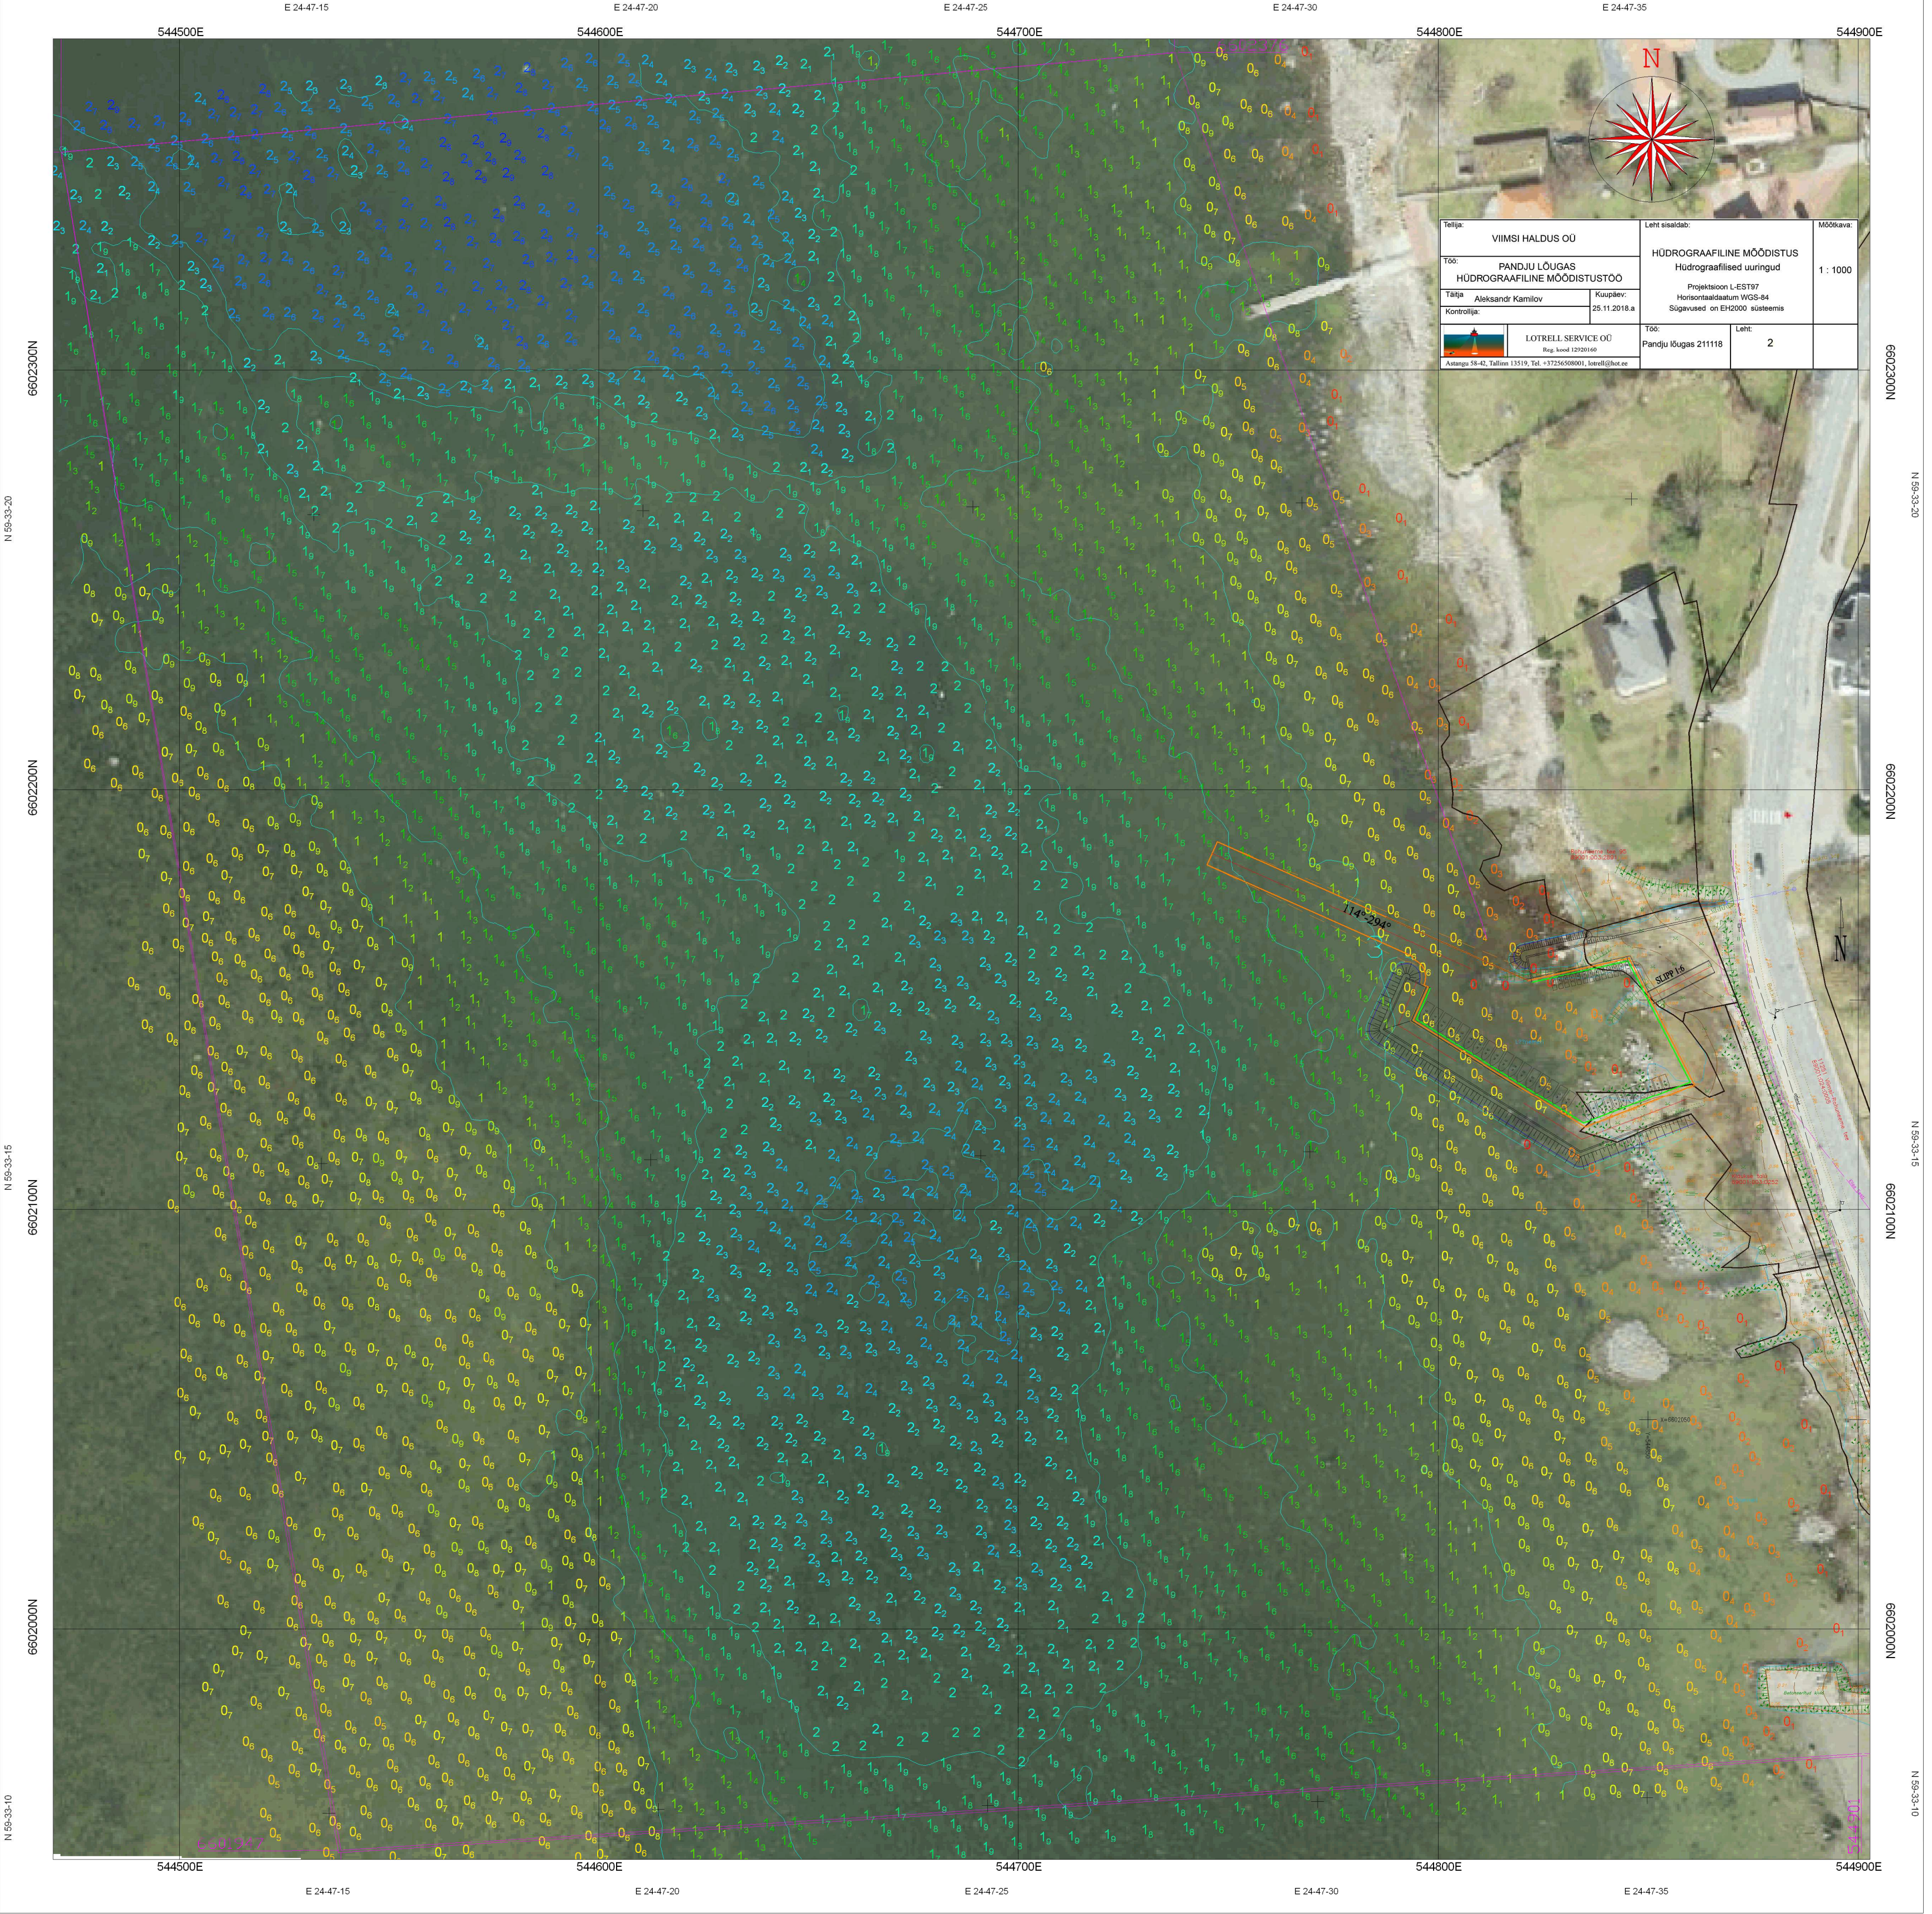

Tellija: VIIMSI HALDUS OÜ		Leht sisaldab:		Mõõtkava:
Töö: PANDJU LÕUGAS HÜDROGRAAFILINE MÕÕDISTUSTÖÖ		HÜDROGRAAFILINE MÕÕDISTUS Hüdrograafilised uuringud		1 : 1000
Tähta	Aleksandr Kamilov	Kuupäev:	Projektsioon L-EST97 Horisontaaldateum WGS-84 Sügavused on EH2000 süsteemis	
Kontrollija:	25.11.2018.a			
 LOTRELL SERVICE OÜ Reg. koode 12029160		Töö:	Leht:	
Austang 58-42, Tallinn 13519, Tel +3725508000, lotrell@shot.ee		Pandju lõugas 211118	2	