

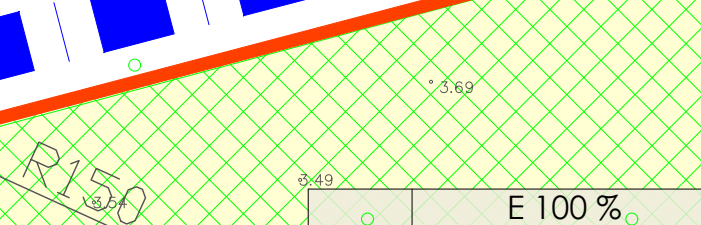
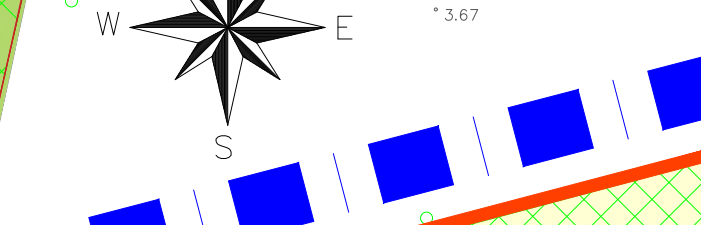
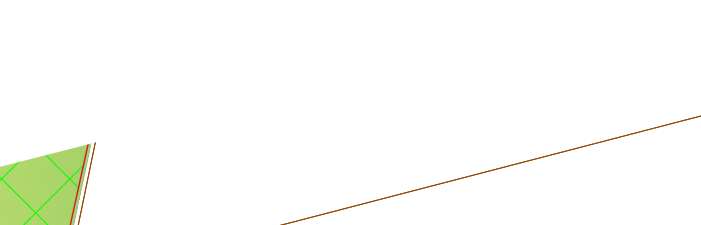
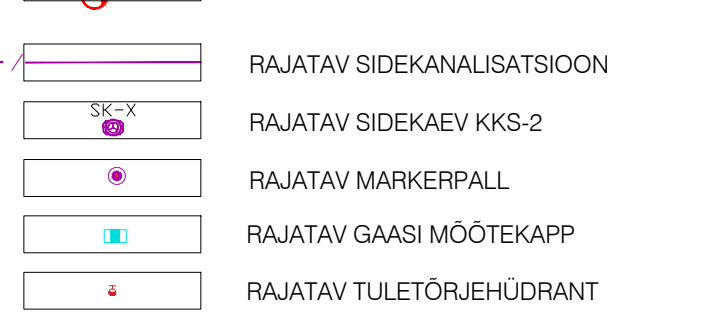
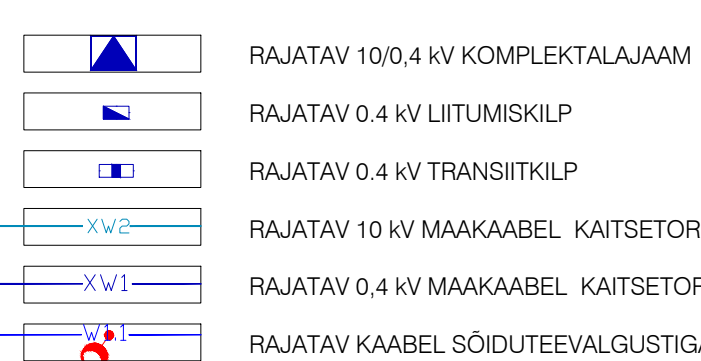



TINGMÄRGID

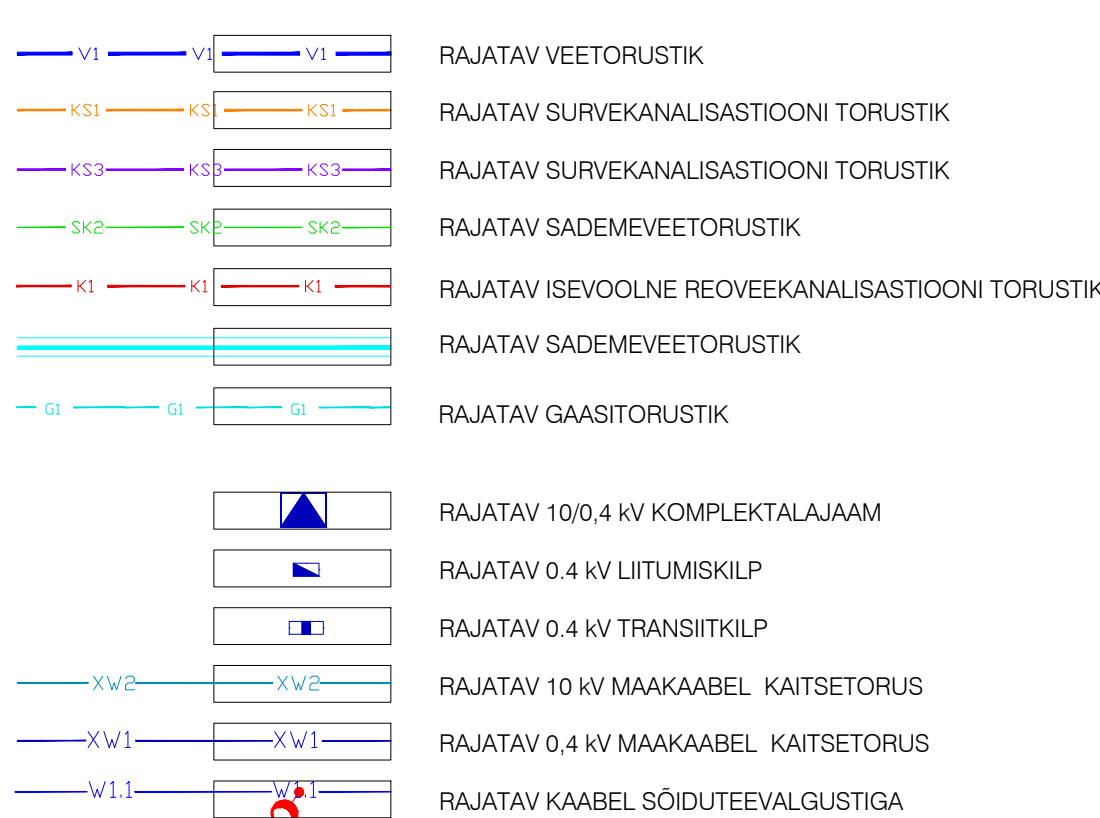

OLEMASOLEVAD TEHNORAJATISED

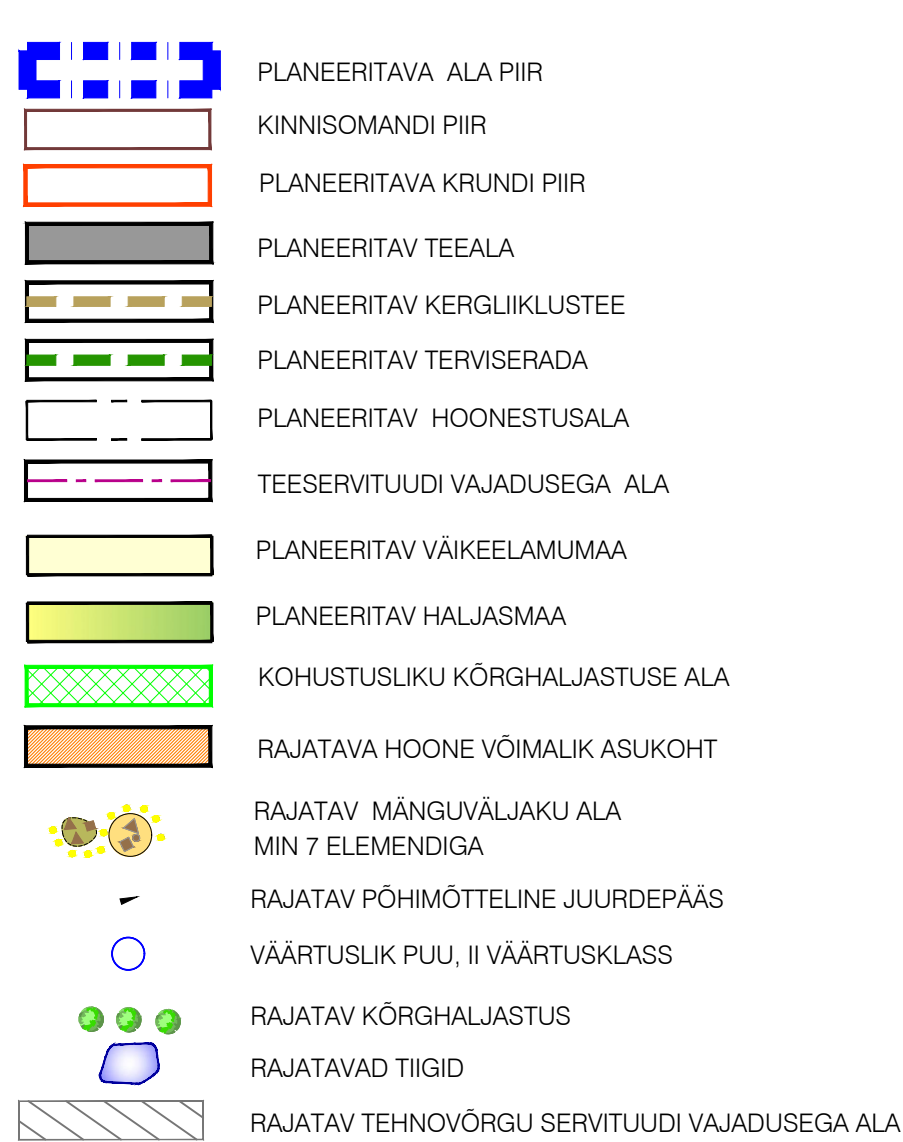

LÕIGE 3-3

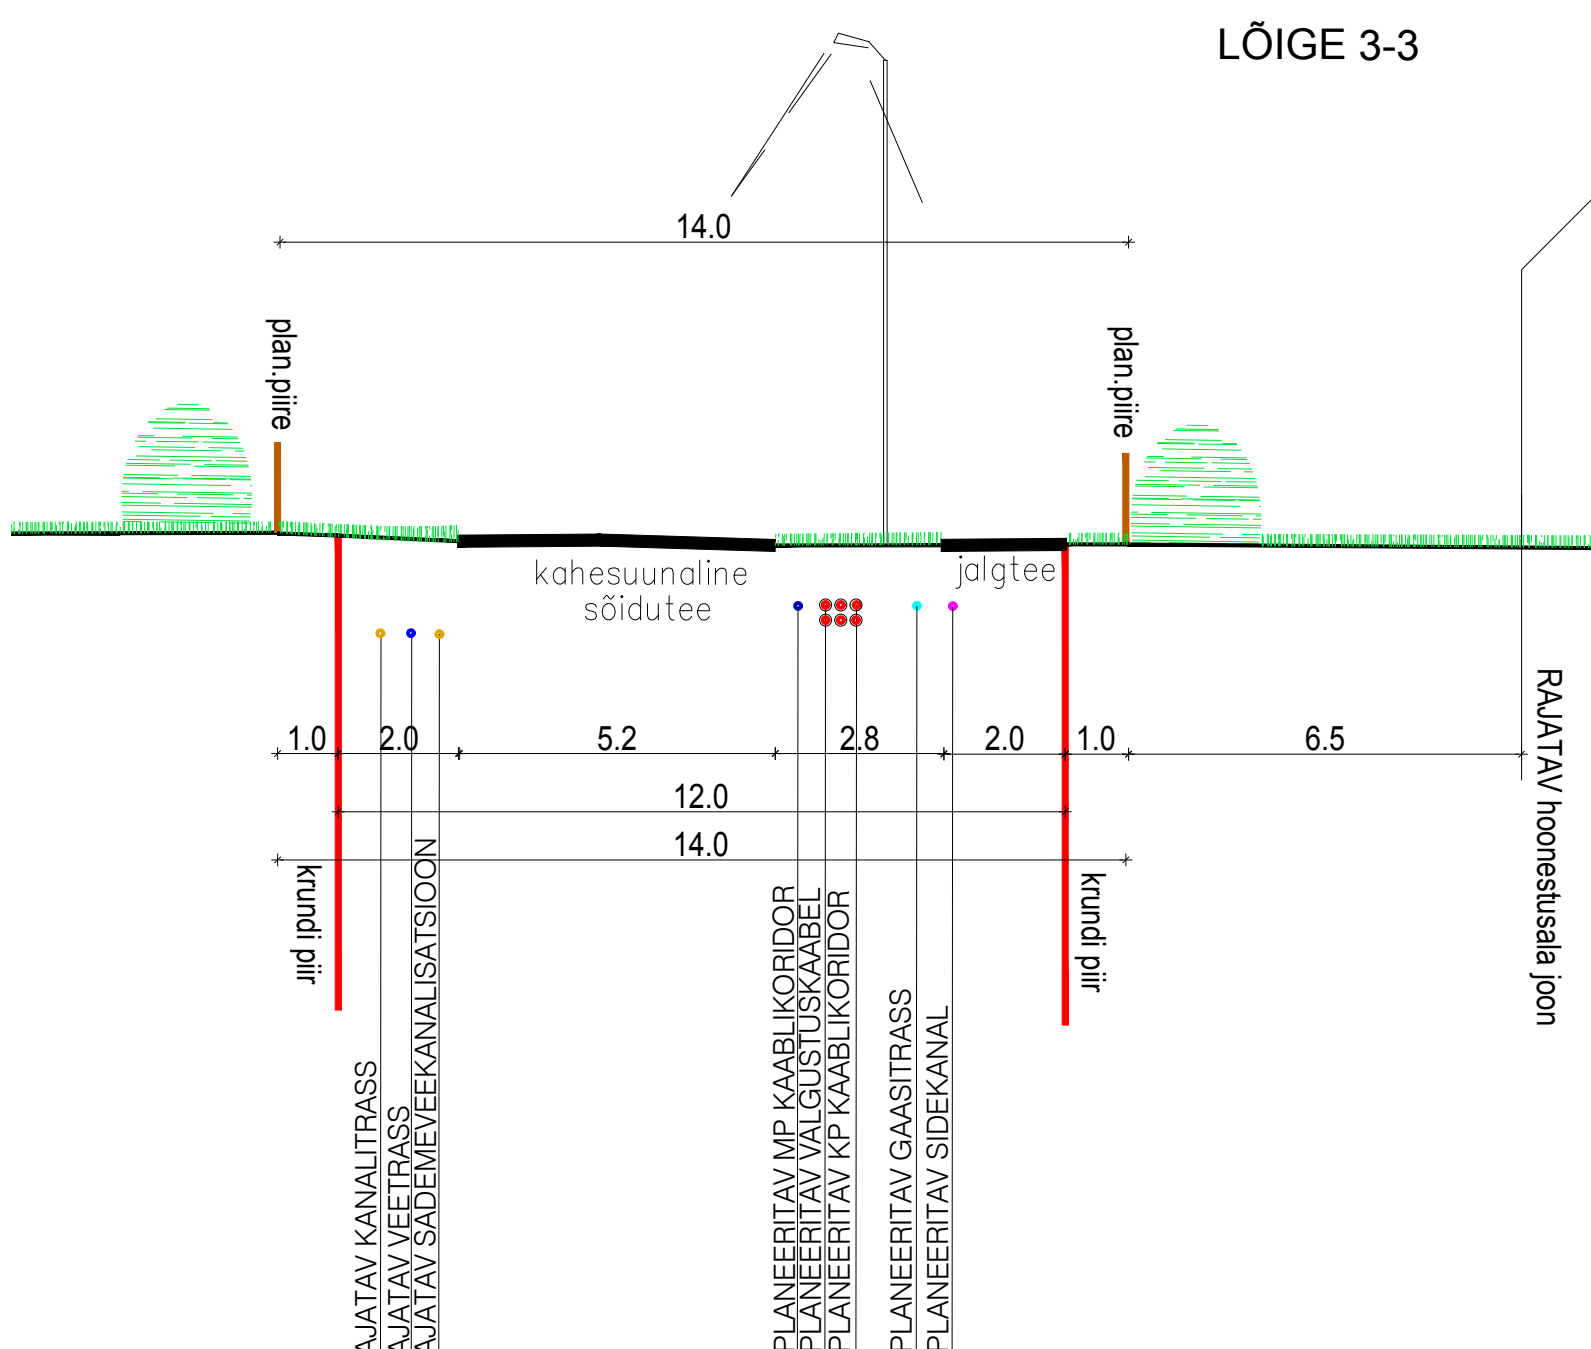

LÕIGE 2-2

